


*Plattegrond / Plan*

*Prima maatwerk/custom*


<p>Omschrijving / Description: 360x960cm 28mm Onderdeel / Component: Bouwtekening / Construction drawing</p>	<p>Ordernr.: Ordernr Schaal / Scale: 1:50</p>	<p><b>LUGARDE</b>® ©LUGARDE® Laren Holland www.lugarde.com sale@lugarde.nl</p>
<p>Dealer: Dealer Ref.: Ref</p>	<p>BLAD NR.: BT</p>	<p><i>Simply the best</i></p>

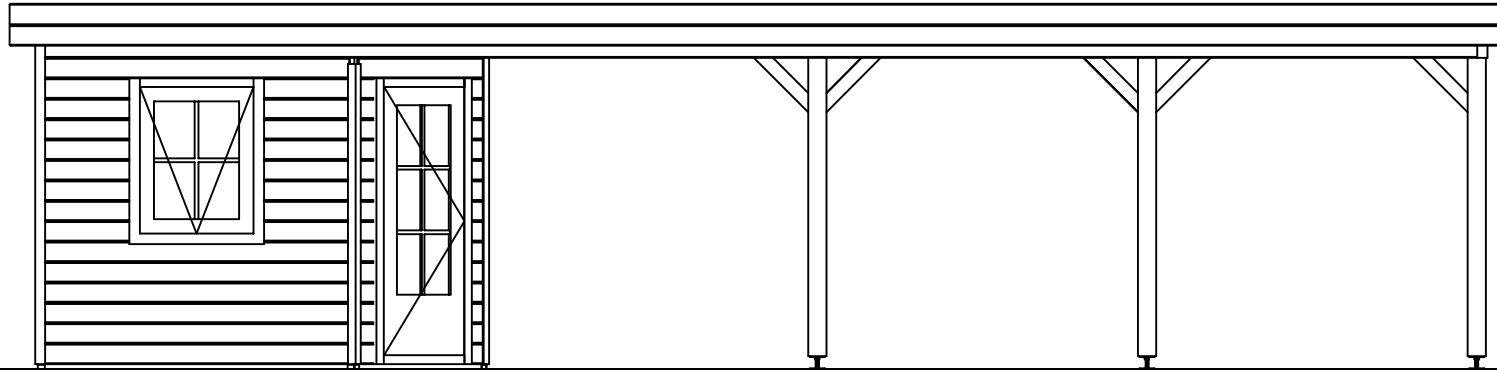

*Voor-aanzicht / Front view / Vorderansicht*

2450+

0+

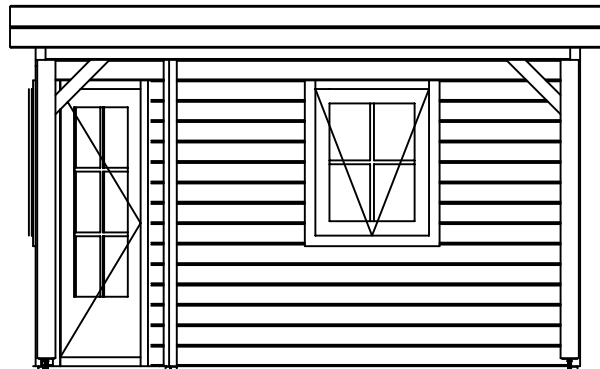

*(R) Zijaanzicht / Side view / Seiten ansicht*

*Prima maatwerk/custom*

Omschrijving / Description:  
360x960cm 28mm  
Onderdeel / Component:  
Bouwtekening / Construction drawing

Dealer:  
Dealer  
Ref.:  
Ref


Ordernr.:  
Ordernr  
Schaal / Scale:  
1:50

BLAD NR.:  
BT

**LUGARDE**®

©LUGARDE® Laren Holland  
www.lugarde.com  
sale@lugarde.nl


*Simply the best*

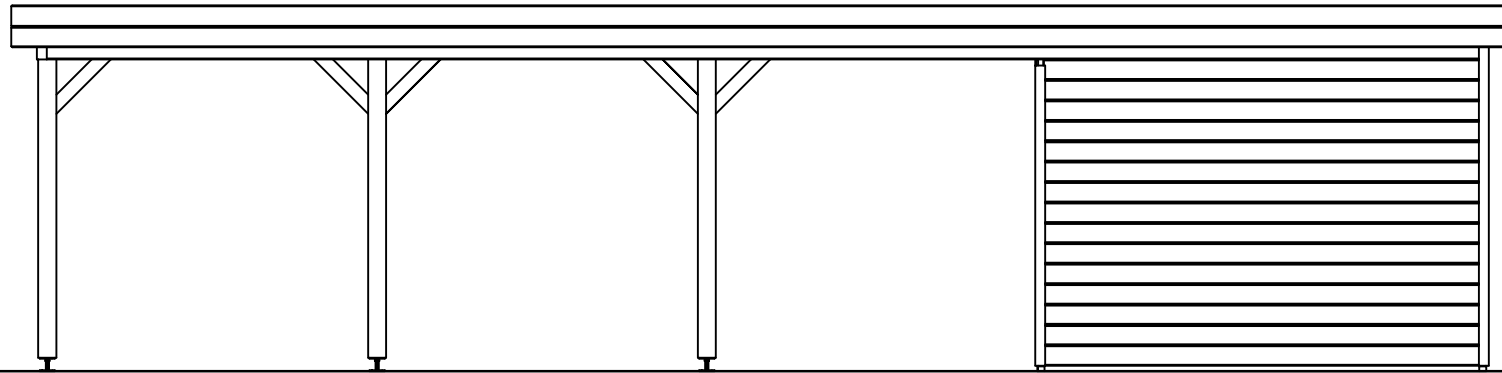

*Achteraanzicht / Rear view / Hinterseite*

2450+

0+

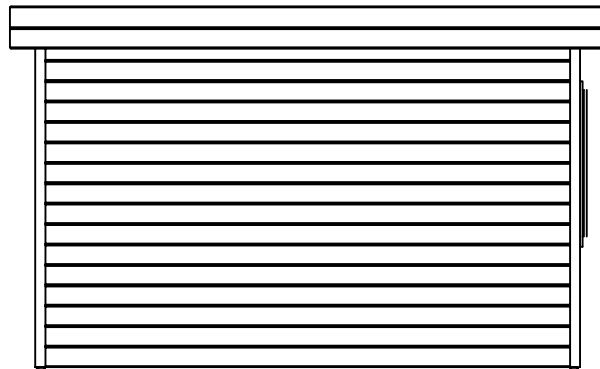

*(L) Zijaanzicht / Side view / Seiten ansicht*

*Prima maatwerk/custom*


Omschrijving / Description:  
360x960cm 28mm  
Onderdeel / Component:  
Bouwtekening / Construction drawing  
Dealer:  
Ref.:

Ordernr.:  
Schaal / Scale:  
1:50  
BLAD NR.:  
BT

**LUGARDE**®

©LUGARDE® Laren Holland  
www.lugarde.com  
sale@lugarde.nl

*Simply the best*

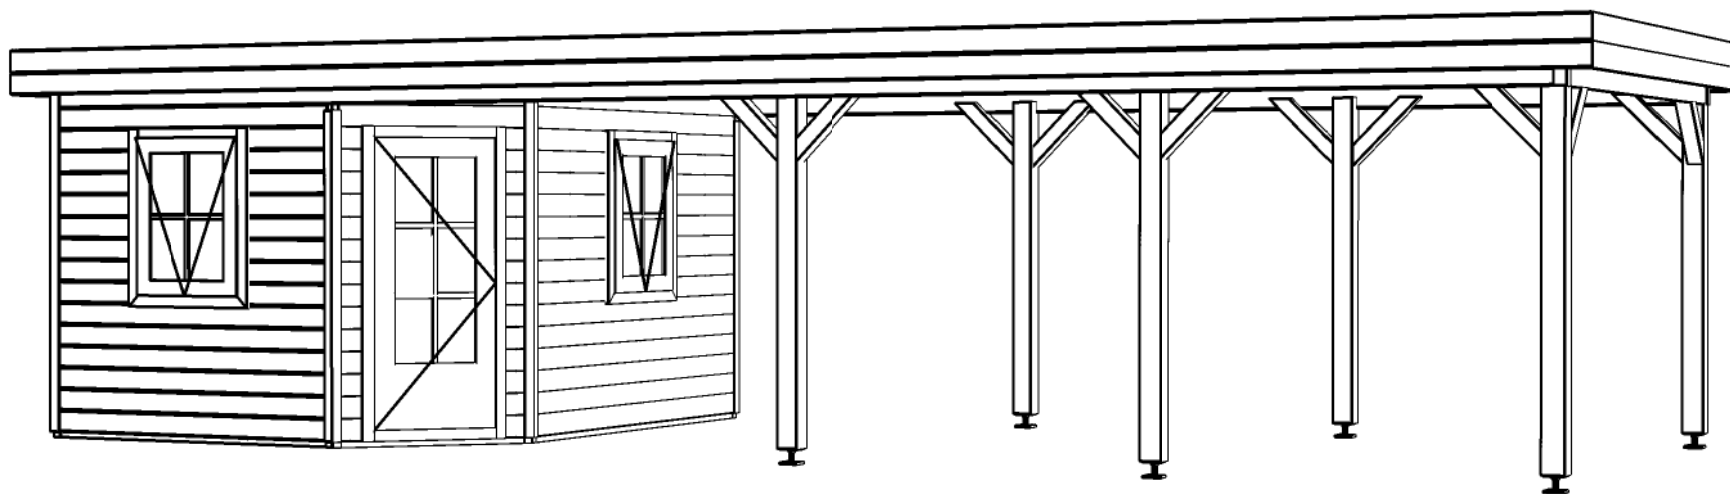

*Prima maatwerk/custom*

<p>Omschrijving / Description: 360x960cm 28mm Onderdeel / Component: Bouwtekening / Construction drawing</p>	<p>Ordernr.: Ordernr Schaal / Scale: 1:50</p>	<p><b>LUGARDE</b>® ©LUGARDE® Laren Holland www.lugarde.com sale@lugarde.nl</p>
<p>Dealer: Dealer Ref.: Ref</p>	<p>BLAD NR.: BT</p>	<p><i>Simply the best</i></p>