



Plattegrond / Plan

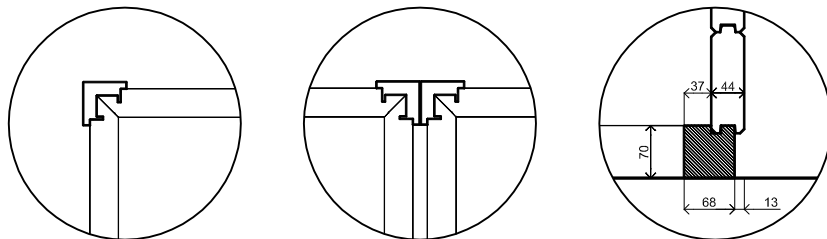


Prima maatwerk/custom

| | | |
|--|---|--|
| <p>Omschrijving / Description: 360x840cm 44mm Onderdeel / Component: Bouwtekening / Construction drawing Dealer: Dealer Ref.: p49 RO</p> | <p>Ordernr.: Ordernr Schaal / Scale: 1:50 BLAD NR.: BT</p> | <p>LUGARDE® ©LUGARDE® Laren Holland www.lugarde.com sale@lugarde.nl <i>Simply the best</i></p> |
|--|---|--|

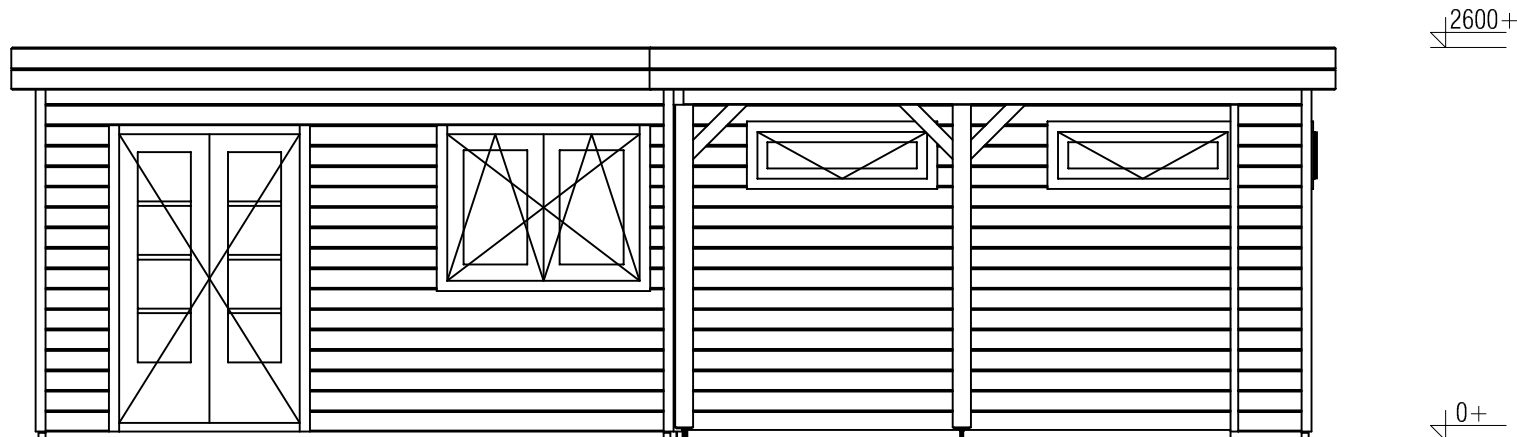

Voorraanzicht / Front view / Vorderansicht

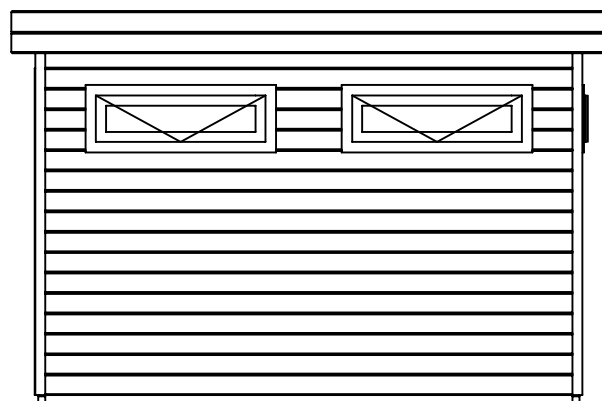

(R) Zijaanzicht / Side view / Seiten ansicht

Prima maatwerk/custom

Omschrijving / Description:
360x840cm 44mm
Onderdeel / Component:
Bouwtekening / Construction drawing
Dealer:
Dealer
Ref.:
p49 R0


Ordernr.:
Ordernr
Schaal / Scale:
1:50

BLAD NR.:
BT


LUGARDE®

©LUGARDE® Laren Holland
www.lugarde.com
sale@lugarde.nl

Simply the best

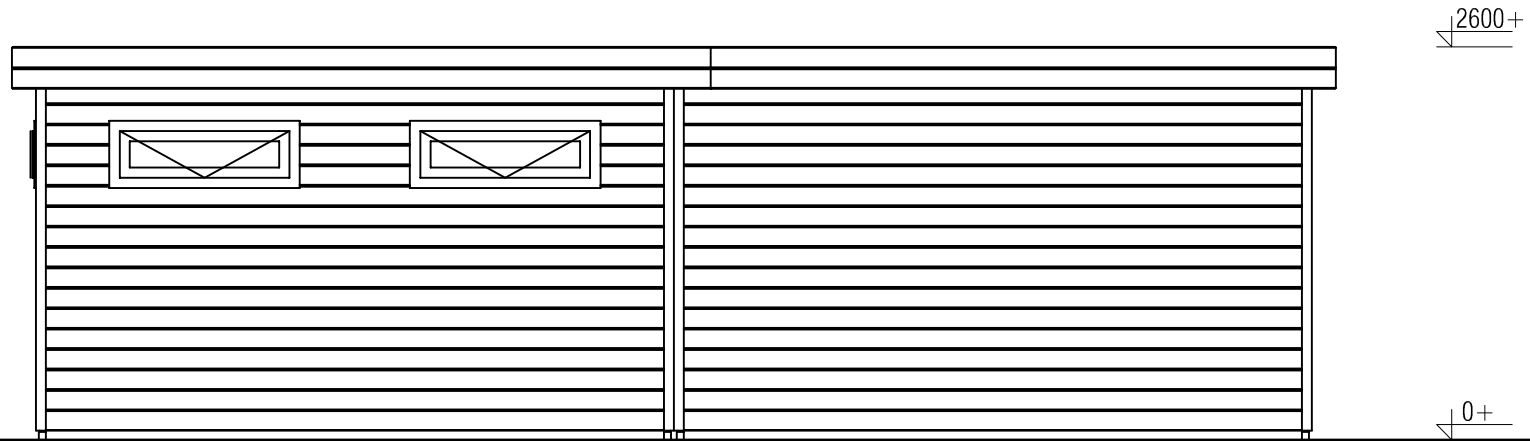


Achteraanzicht / Rear view / Hinterseite

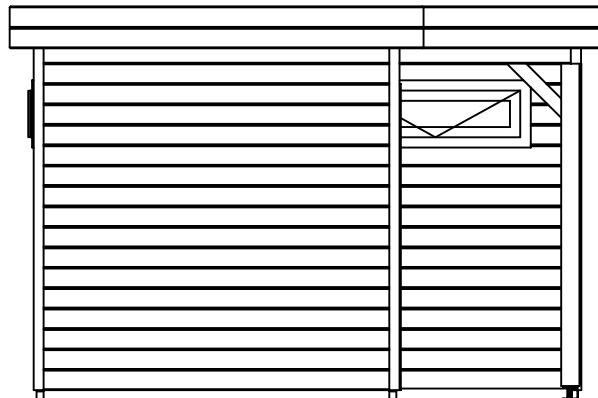

(L) Zijaanzicht / Side view / Seiten ansicht

Prima maatwerk/custom

| | | |
|--|---|--|
| <p>Omschrijving / Description: 360x840cm 44mm Onderdeel / Component: Bouwtekening / Construction drawing</p> | <p>Ordernr.: Ordernr Schaal / Scale: 1:50</p> | <p>LUGARDE® ©LUGARDE® Laren Holland www.lugarde.com sale@lugarde.nl</p> |
| <p>Dealer: Dealer Ref.: p49 R0</p> | <p>BLAD NR.: BT</p> | <p><i>Simply the best</i></p> |

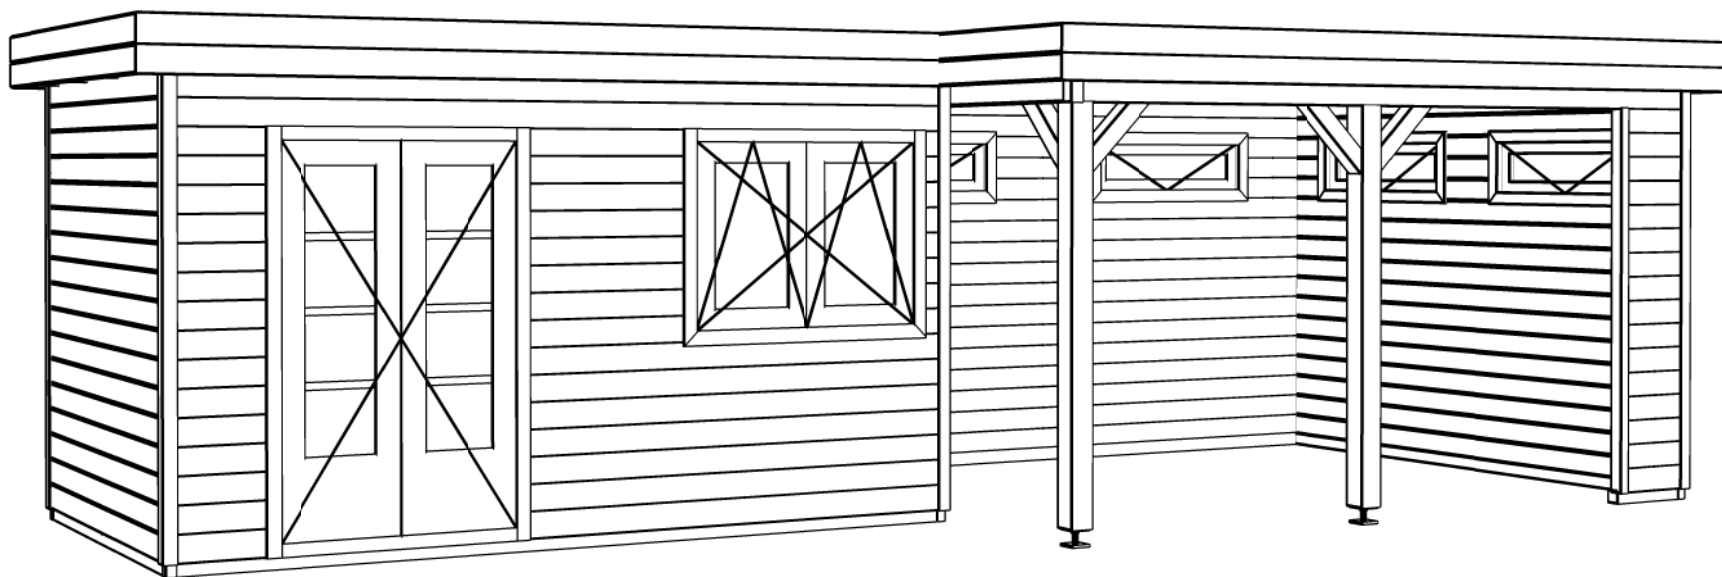

Prima maatwerk/custom

| | | |
|---|-------------------------|--|
| Omschrijving / Description: 360x840cm 44mm | Ordernr.: Ordernr | LUGARDE ® <small>©LUGARDE® Laren Holland www.lugarde.com sale@lugarde.nl</small> |
| Onderdeel / Component: Bouwtekening / Construction drawing | Schaal / Scale: 1:50 | |
| Dealer: Dealer | BLAD NR.: BT | <i>Simply the best</i> |
| Ref.: p49 RO | | |