
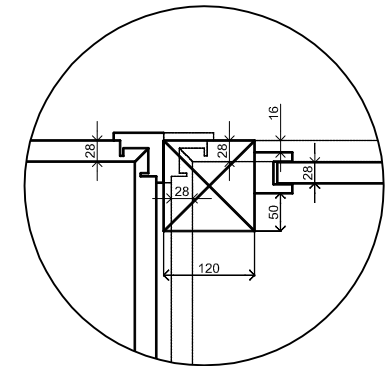


Voor-aanzicht / Front view / Vorderansicht

(R) Zijaanzicht / Side view / Seiten ansicht

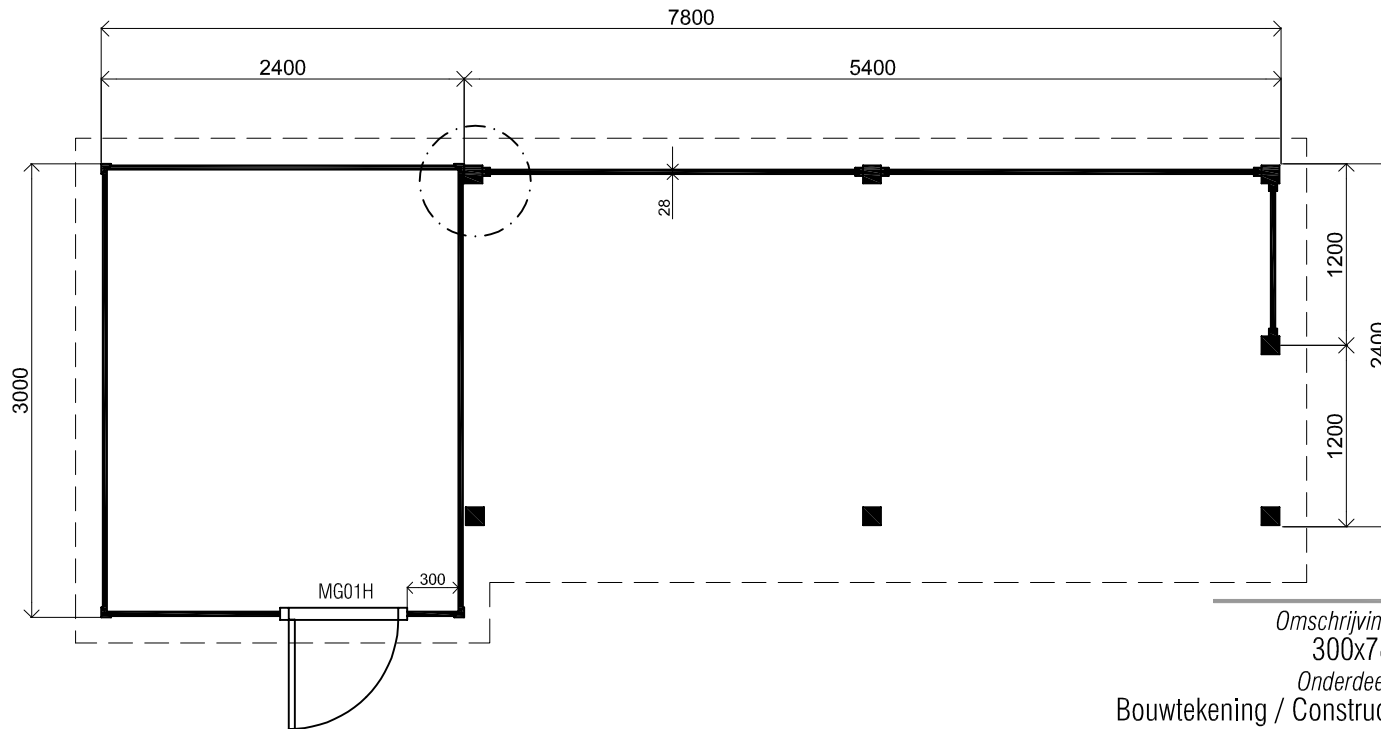

Plattegrond / Plan

Prima maatwerk/custom

Omschrijving / Description:
300x780cm 28mm
Onderdeel / Component:
Bouwtekening / Construction drawing
Dealer:
Dealer
Ref.:
p49 RB


Ordernr.:
Ordernr
Schaal / Scale:
1:50

BLAD NR.:
BT


LUGARDE®

©LUGARDE® Laren Holland
www.lugarde.com
sale@lugarde.nl


Simply the best

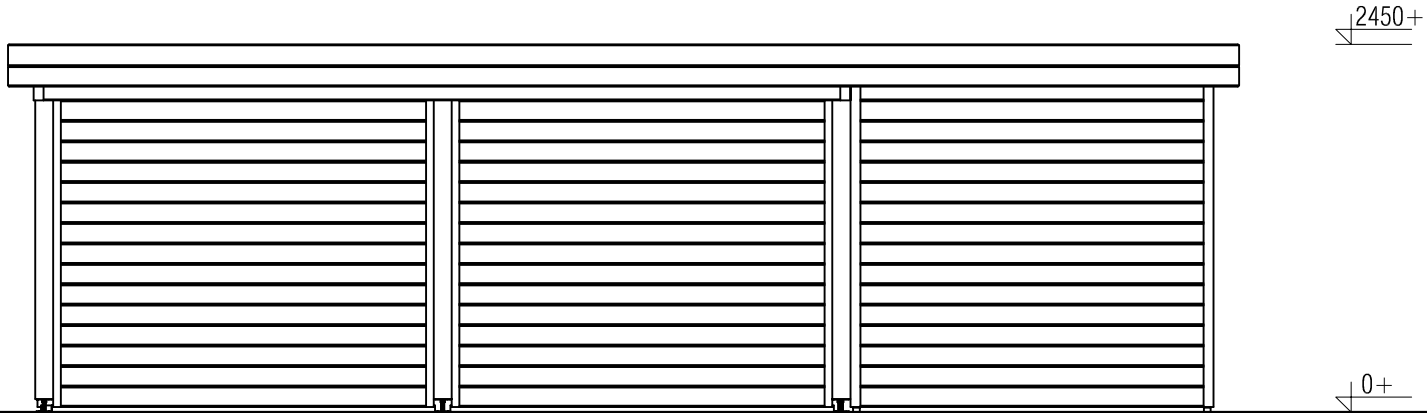

Achteraanzicht / Rear view / Hinterseite

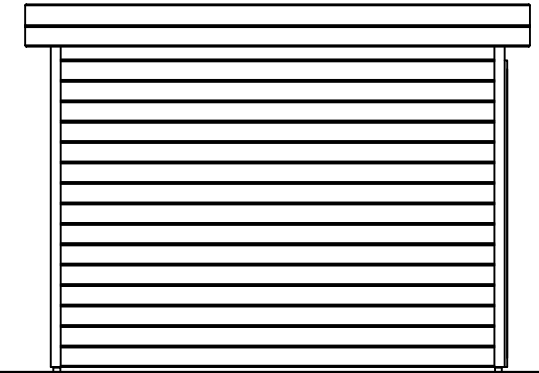

(L) Zijaanzicht / Side view / Seiten ansicht

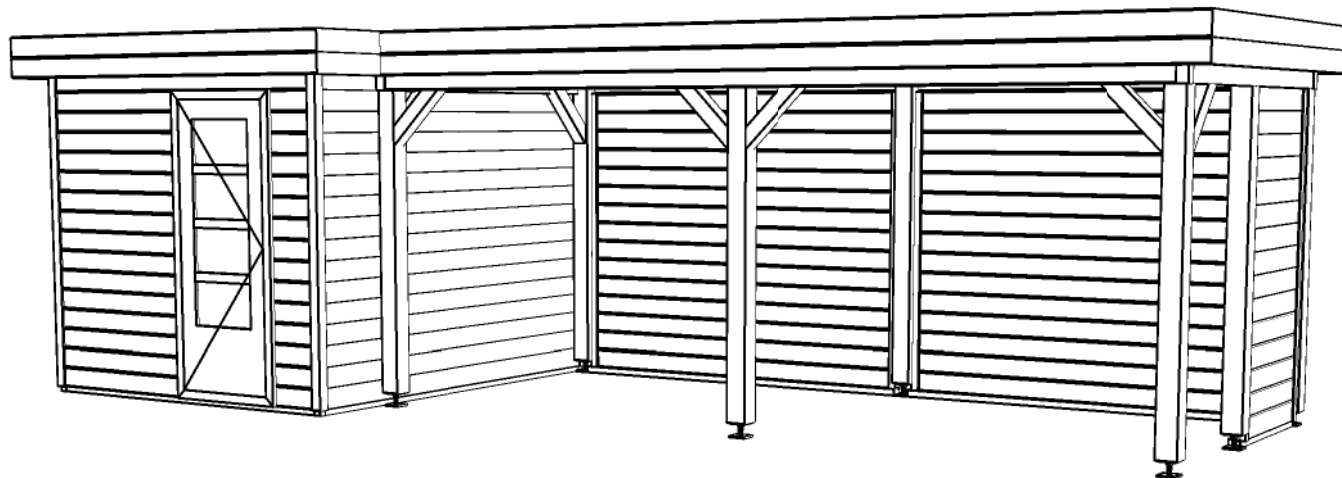

Prima maatwerk/custom

<p>Omschrijving / Description: 300x780cm 28mm Onderdeel / Component: Bouwtekening / Construction drawing</p>	<p>Ordernr.: Ordernr Schaal / Scale: 1:50</p>	<p>LUGARDE® ©LUGARDE® Laren Holland www.lugarde.com sale@lugarde.nl</p>
<p>Dealer: Dealer Ref.: p49 RB</p>	<p>BLAD NR.: BT</p>	<p><i>Simply the best</i></p>