

*Plattegrond / Plan*

## Prima Systeem MW


Omschrijving / Description:  
420 x900cm 44mm  
Onderdeel / Component:  
Bouwtekening / Construction drawing  
Dealer:  
Ref.:

Ordernr.:  
PR59  
Schaal / Scale:  
1:50  
BLAD NR.:  
BT


**LUGARDE®**

©LUGARDE® Laren Holland  
www.lugarde.com  
sale@lugarde.nl

*Simply the best*

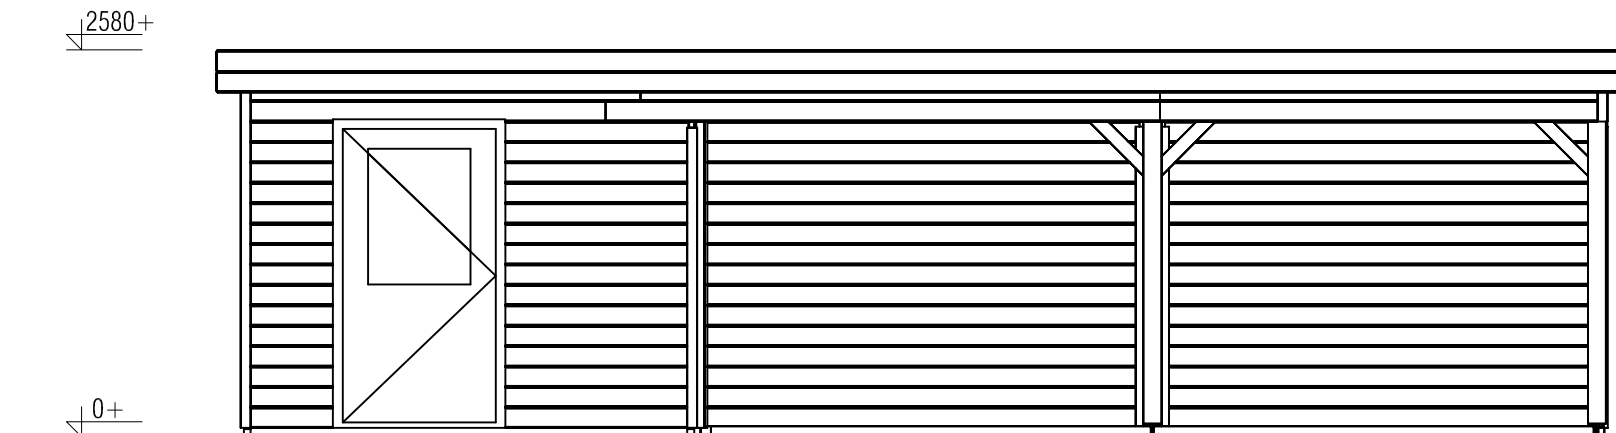

*Voorraanzicht / Front view / Vorderansicht*

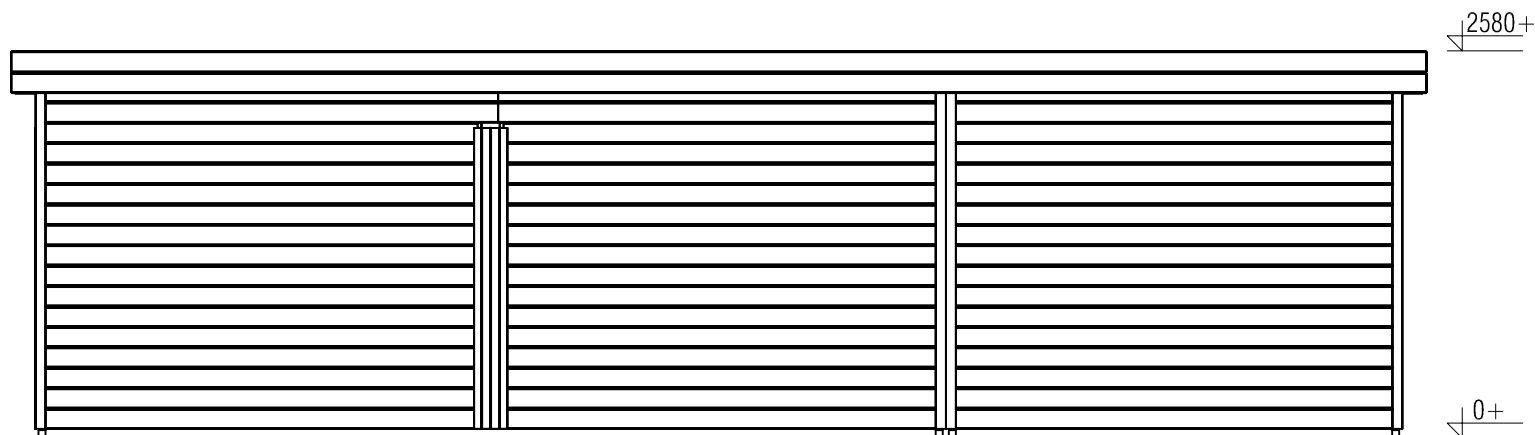

*Achteraanzicht / Rear view / Hinterseite*

## Prima Systeem MW

Omschrijving / Description:  
420 x900cm 44mm  
Onderdeel / Component:  
Bouwtekening / Construction drawing  
Dealer:  
Ref.:


Ordernr.:  
PR59  
Schaal / Scale:  
1:50

BLAD NR.:  
BT


**LUGARDE®**

©LUGARDE® Laren Holland  
www.lugarde.com  
sale@lugarde.nl


*Simply the best*

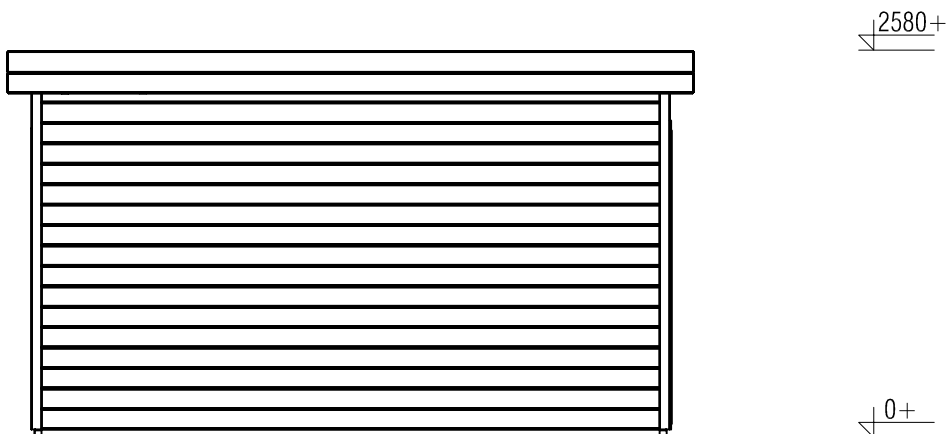


*(L) Zijaanzicht / Side view / Seiten ansicht*

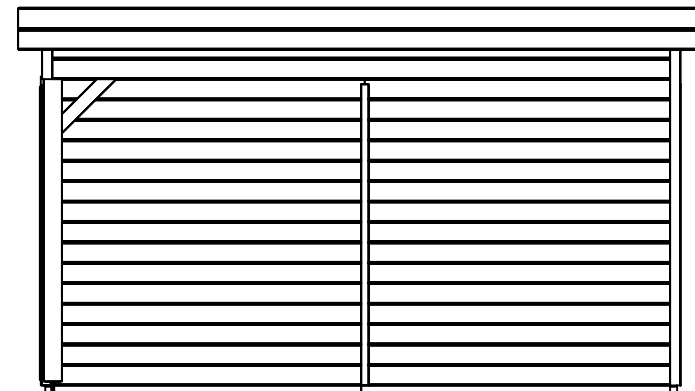

*(R) Zijaanzicht / Side view / Seiten ansicht*

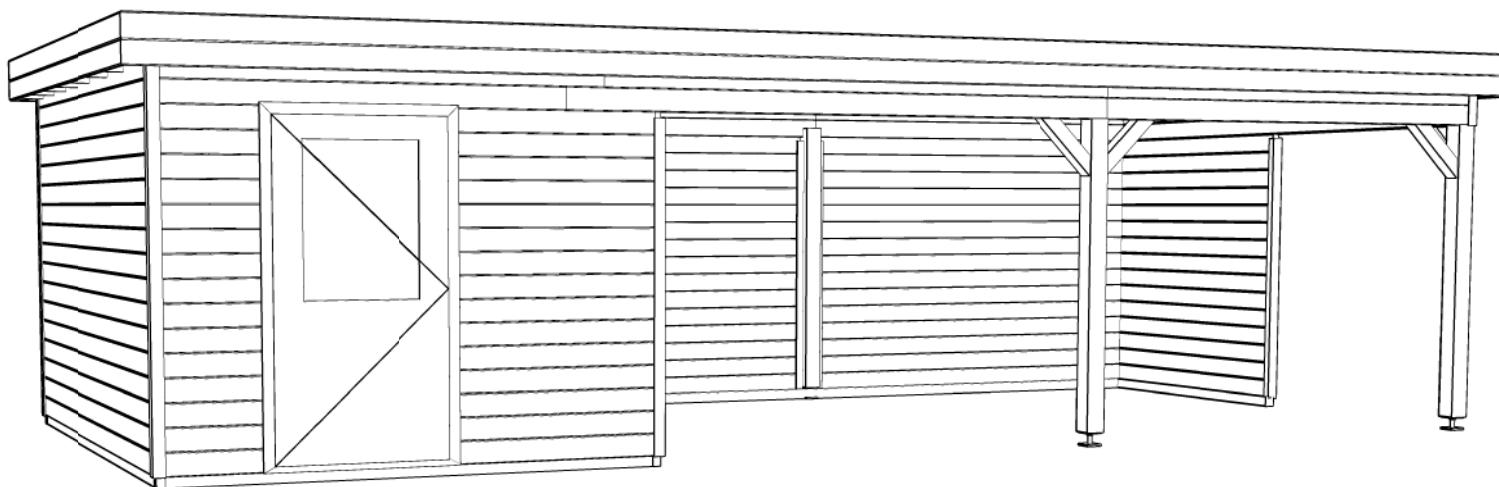

## *Prima Systeem MW*

Omschrijving / Description: 420 x900cm 44mm	Ordernr.: PR59	 <p>©LUGARDE® Laren Holland www.lugarde.com sale@lugarde.nl</p>
Onderdeel / Component: Bouwtekening / Construction drawing	Schaal / Scale: 1:50	
Dealer:	BLAD NR.: BT	<p><i>Simply the best</i></p>
Ref.:		