



Vooraanzicht / Front view / Vorderansicht

2450+

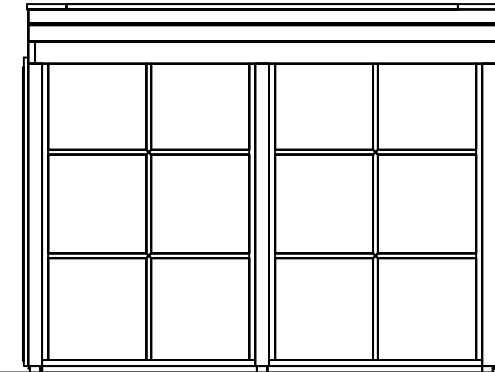

0+

(R) Zijaanzicht / Side view / Seiten ansicht

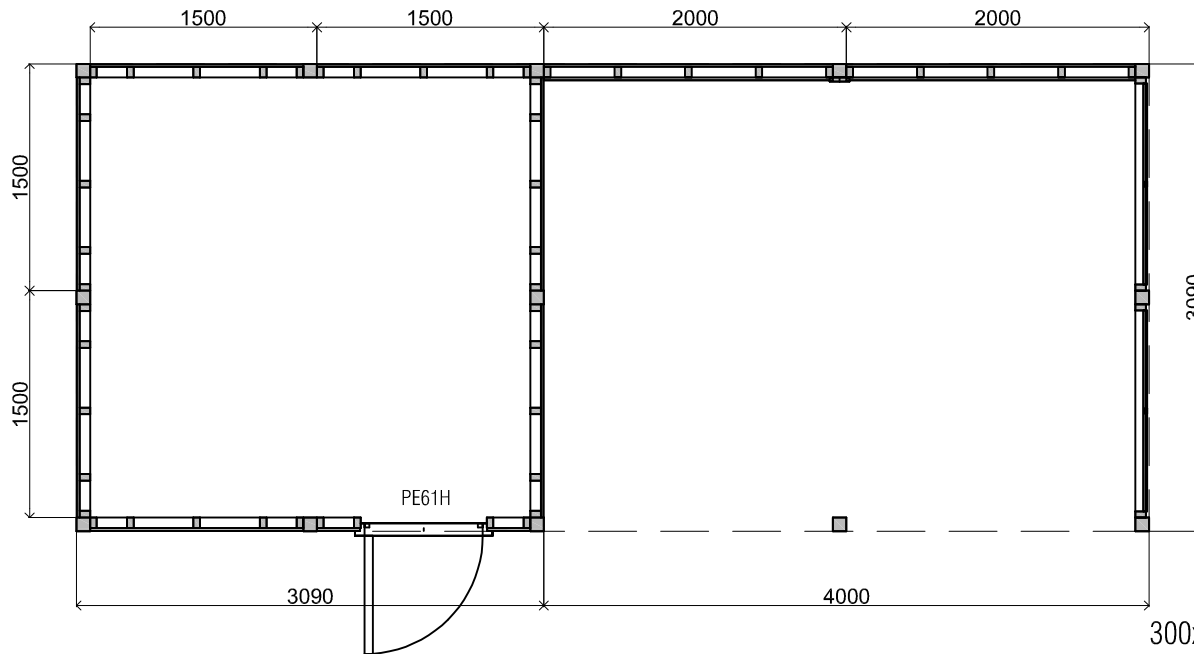

Plattegrond / Plan

Modular - Prima style horiz

Omschrijving / Description:
300x300cm canopy 300x400cm
Onderdeel / Component:
Bouwtekening / Construction drawing
Dealer:

Ordernr.:
Showmodel 12
Schaal / Scale:
1:50


Ref.:

BLAD NR.:
BT

LUGARDE®


©LUGARDE® Laren Holland
www.lugarde.com
sale@lugarde.nl

Simply the best

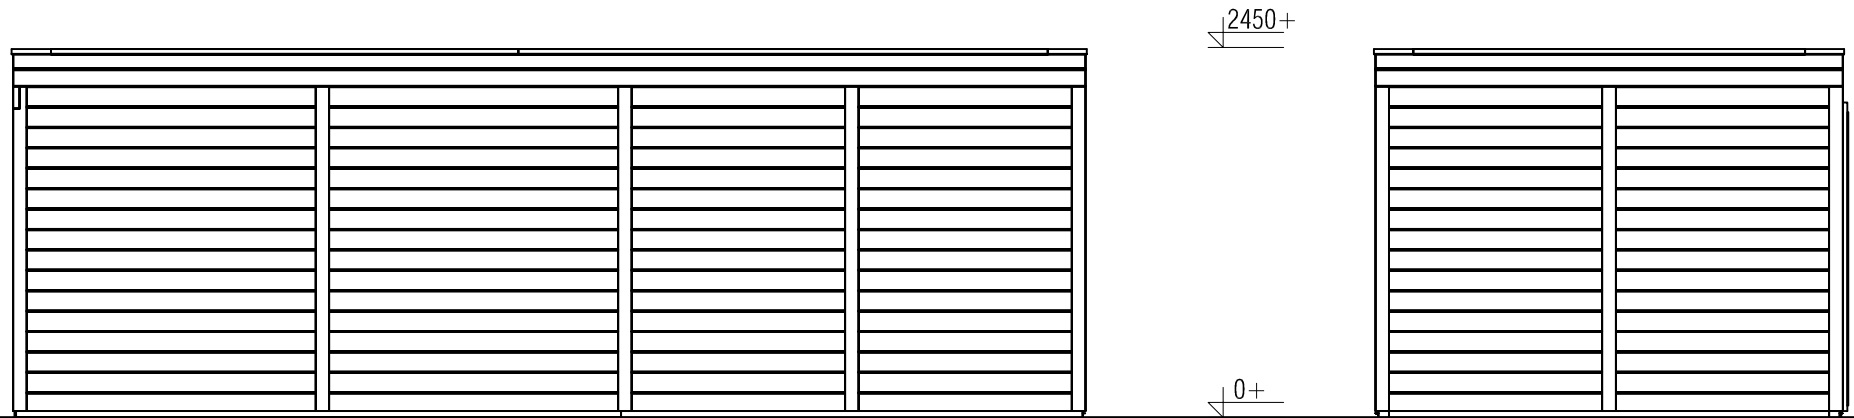

Achteraanzicht / Rear view / Hinterseite

(L) Zijaanzicht / Side view / Seiten ansicht

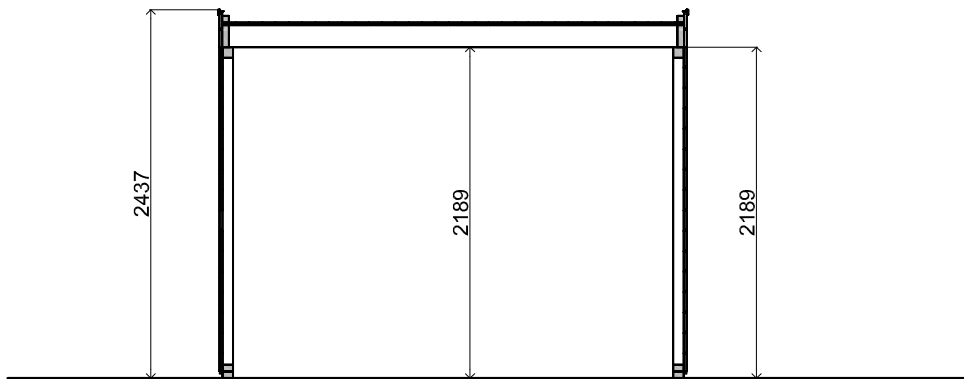

Doorsnede / Section / Durchschnitt 1-1


Modular - Prima style horiz

<i>Omschrijving / Description:</i> 300x300cm canopy 300x400cm	<i>Ordernr.:</i> Showmodel 12
<i>Onderdeel / Component:</i> Bouwtekening / Construction drawing	<i>Schaal / Scale:</i> 1:50
<i>Dealer:</i>	<i>BLAD NR.:</i> BT
<i>Ref.:</i>	

LUGARDE®

©LUGARDE® Laren Holland
www.lugarde.com
sale@lugarde.nl

Simply the best

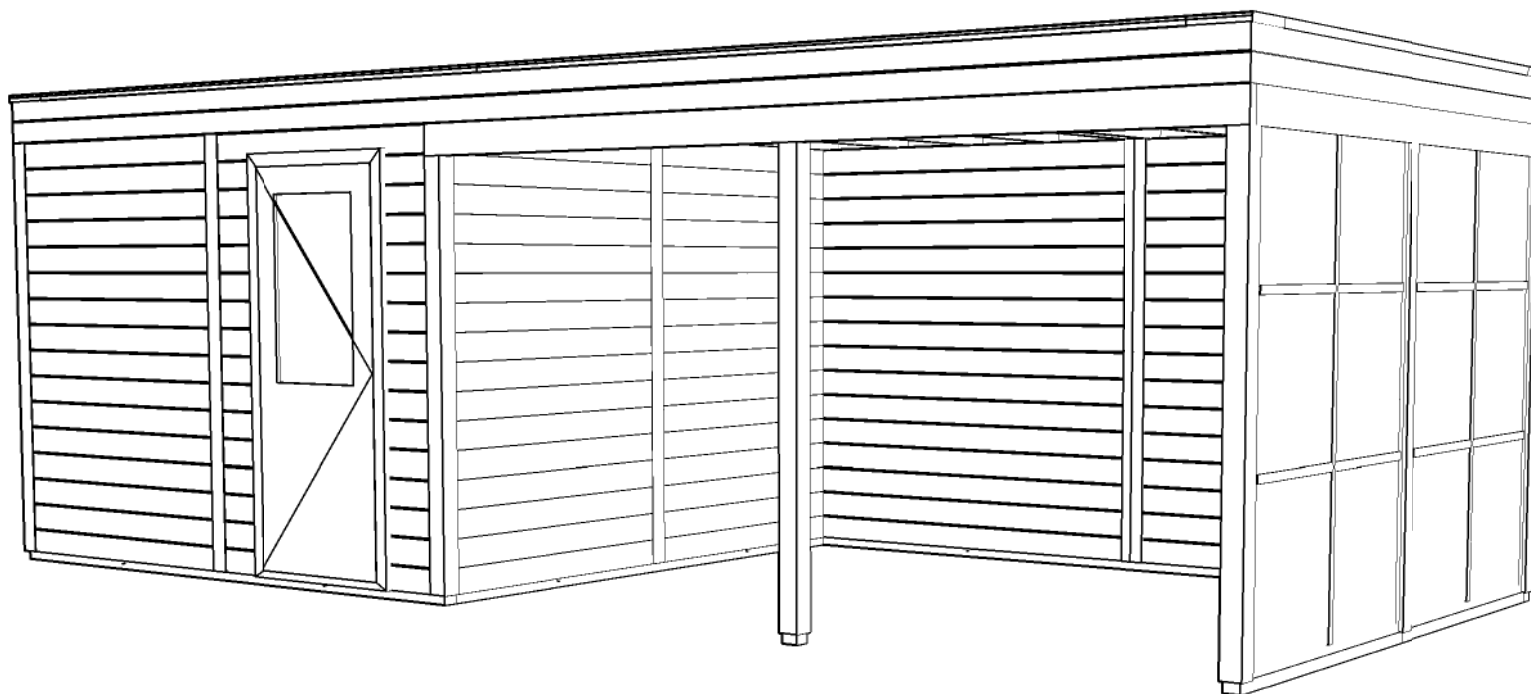

Modular - Prima style horiz

Omschrijving / Description: 300x300cm canopy 300x400cm	Ordernr.: Showmodel 12
Onderdeel / Component: Bouwtekening / Construction drawing	Schaal / Scale: 1:50
Dealer:	BLAD NR.: BT
Ref.:	

LUGARDE®

©LUGARDE® Laren Holland
www.lugarde.com
sale@lugarde.nl

Simply the best