

Plattegrond / Plan

Blokhut / Log cabin - Bristol


Omschrijving / Description:
400x500cm 44mm
Onderdeel / Component:
Bouwtekening / Construction drawing
Dealer:
Dealer
Ref.:
Ref

Ordernr.:
BB12
Schaal / Scale:
1:50
BLAD NR.:
BT

LUGARDE®

©LUGARDE® Laren Holland
www.lugarde.com
sale@lugarde.nl


Simply the best

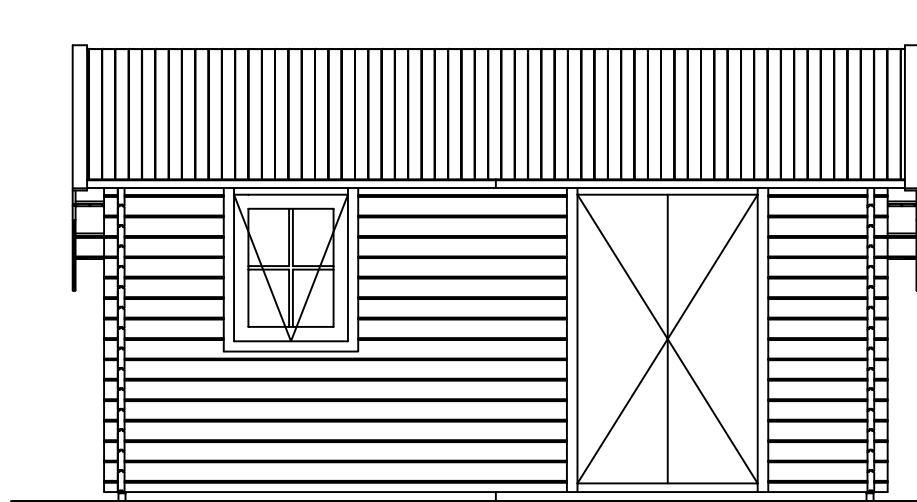

Voor-aanzicht / Front view / Vorderansicht

3000+

0+

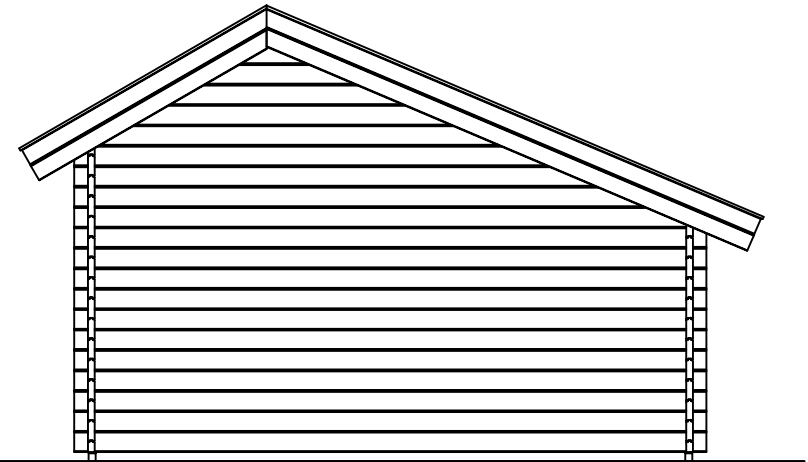

(R) Zijaanzicht / Side view / Seiten ansicht

Blokhut / Log cabin - Bristol

Omschrijving / Description:
400x500cm 44mm
Onderdeel / Component:
Bouwtekening / Construction drawing
Dealer:
Dealer
Ref.:
Ref


Ordernr.:
BB12
Schaal / Scale:
1:50

BLAD NR.:
BT

LUGARDE®

©LUGARDE® Laren Holland
www.lugarde.com
sale@lugarde.nl

Simply the best

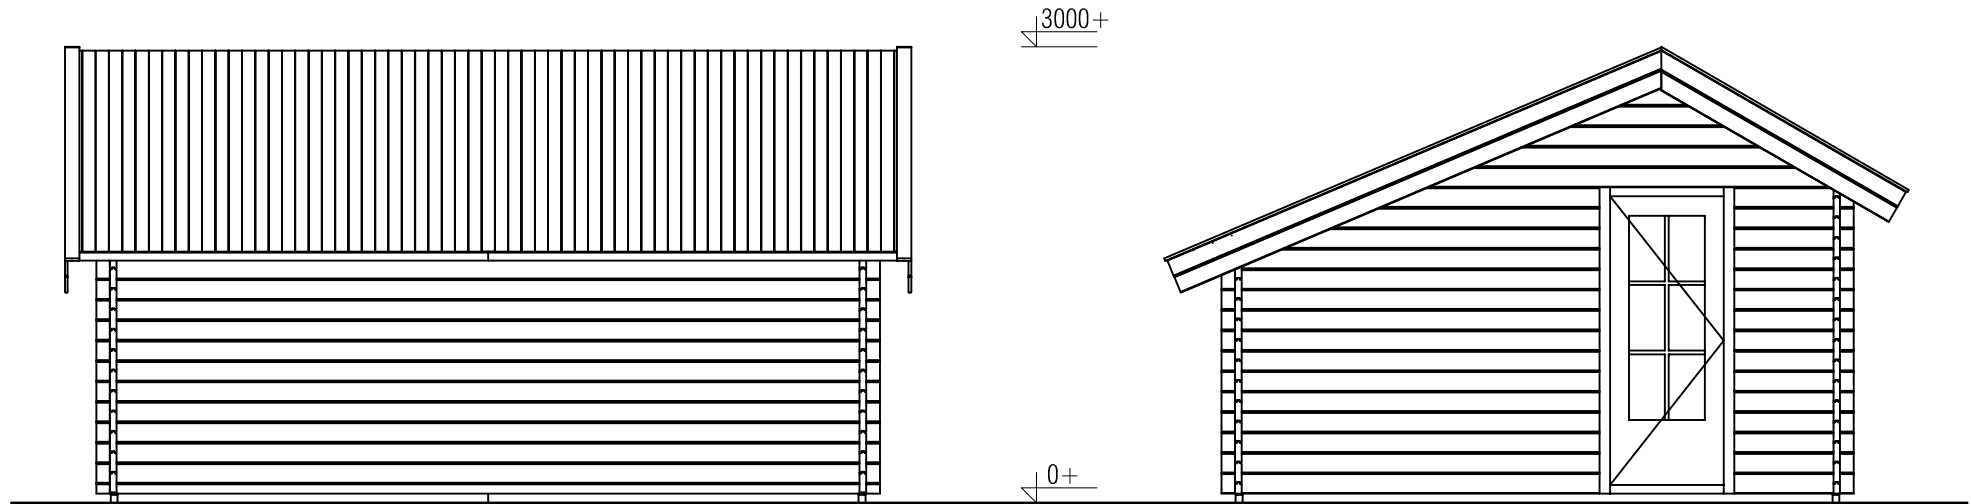


Achteraanzicht / Rear view / Hinterseite

((L) Zijaanzicht / Side view / Seiten ansicht

Blokhut / Log cabin - Bristol

<p>Omschrijving / Description: 400x500cm 44mm Onderdeel / Component: Bouwtekening / Construction drawing</p>	<p>Ordernr.: BB12 Schaal / Scale: 1:50</p>	<p>LUGARDE® ©LUGARDE® Laren Holland www.lugarde.com sale@lugarde.nl</p>
<p>Dealer: Dealer Ref.: Ref</p>	<p>BLAD NR.: BT</p>	<p><i>Simply the best</i></p>

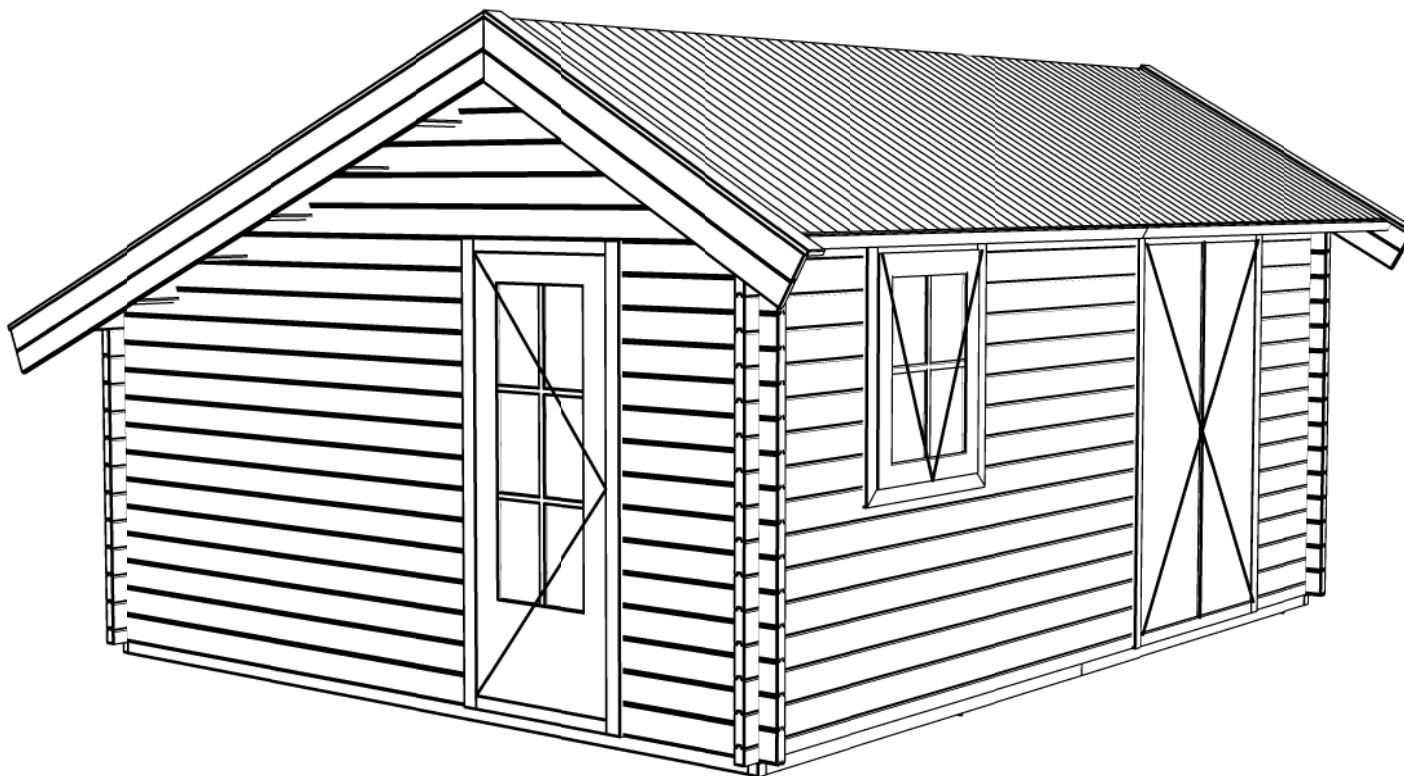

Blokhut / Log cabin - Bristol

<i>Omschrijving / Description:</i> 400x500cm 44mm	<i>Ordernr.:</i> BB12	LUGARDE ® <small>©LUGARDE® Laren Holland www.lugarde.com sale@lugarde.nl</small>
<i>Onderdeel / Component:</i> Bouwtekening / Construction drawing	<i>Schaal / Scale:</i> 1:50	
<i>Dealer:</i> Dealer	<i>BLAD NR.:</i> BT	<i>Simply the best</i>
<i>Ref.:</i> Ref		