


*Plattegrond / Plan*

*Blokhut / Log cabin Cambridge*


Omschrijving / Description:  
778x800cm 44mm  
Onderdeel / Component:  
Bouwtekening / Construction drawing  
Dealer:  
Ref.:

Ordernr.:  
BC10  
Schaal / Scale:  
1:50  
BLAD NR.:  
BT

**LUGARDE**<sup>®</sup>  
©LUGARDE® Laren Holland  
www.lugarde.com  
sale@lugarde.nl  
*Simply the best*

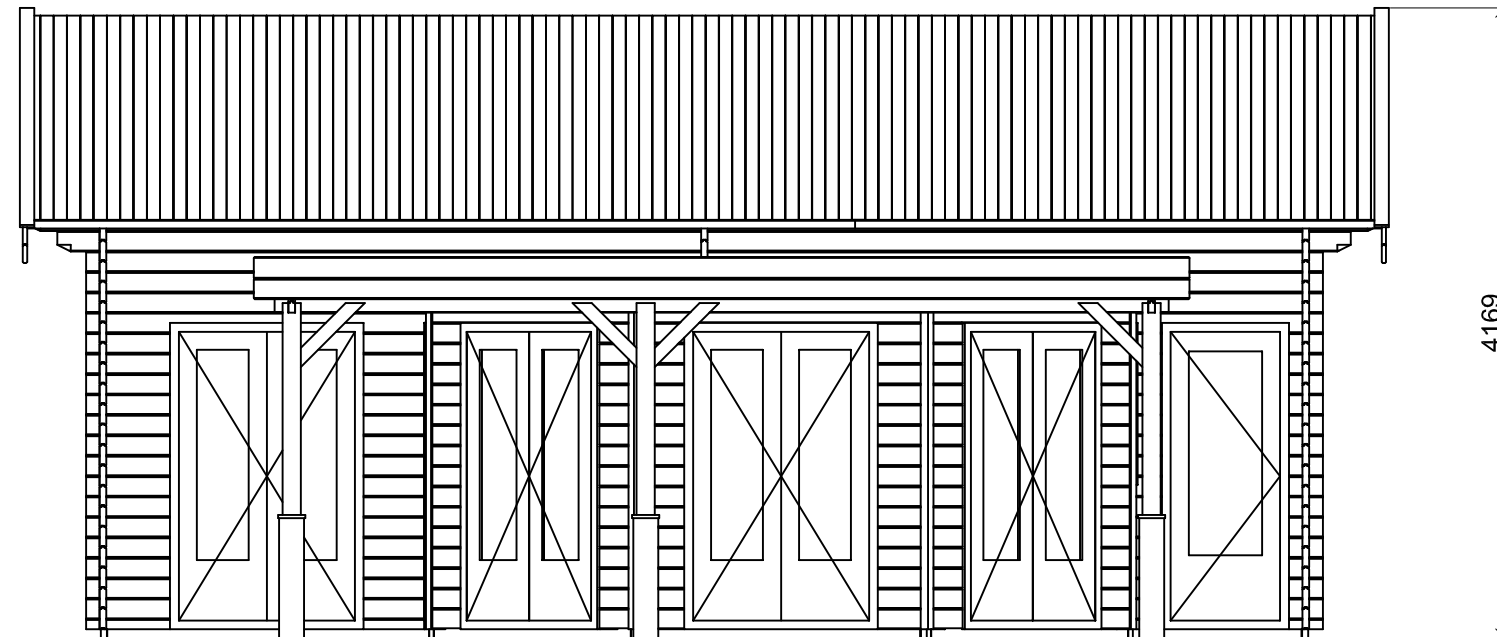

*Vooraanzicht / Front view / Vorderansicht*

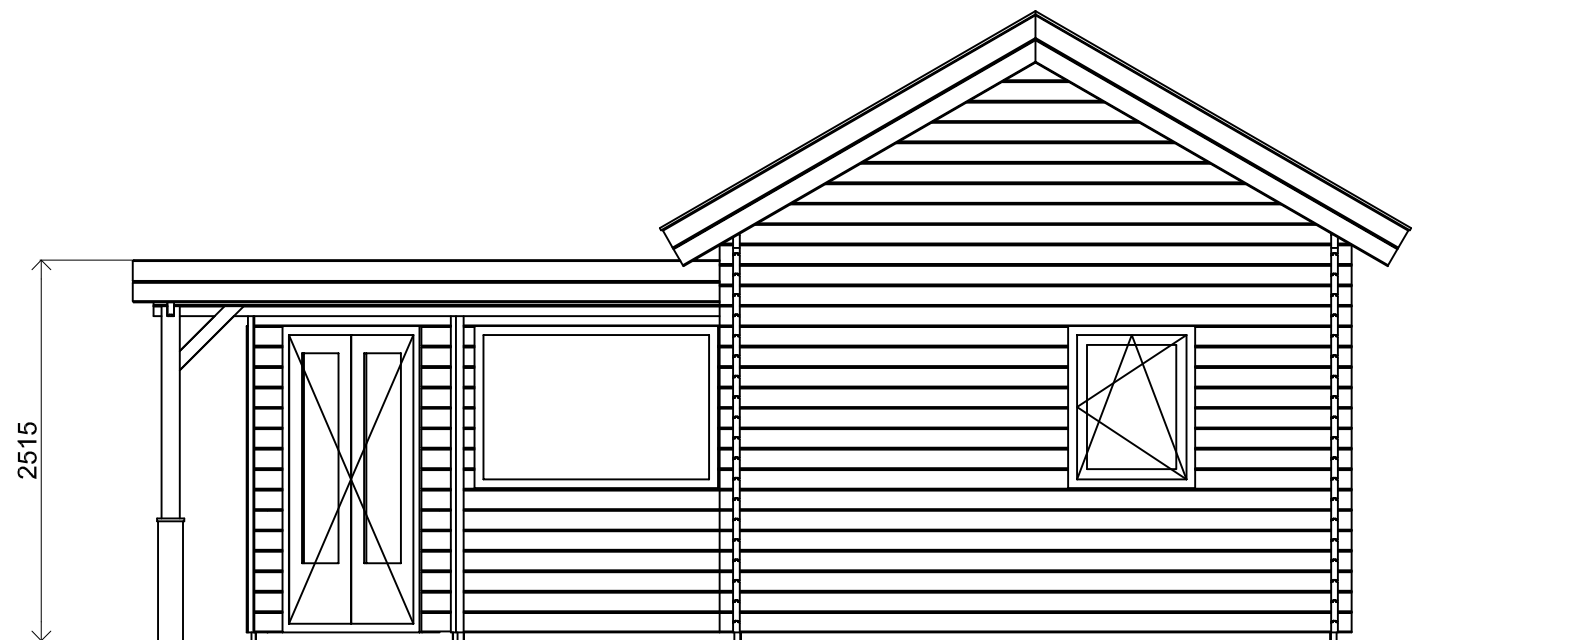


*(R) Zijaanzicht / Side view / Seiten ansicht*

*Blokhut / Log cabin Cambridge*

Omschrijving / Description:  
778x800cm 44mm  
Onderdeel / Component:  
Bouwtekening / Construction drawing  
Dealer:  
Dealer  
Ref.:  
Ref

Ordernr.:  
BC10  
Schaal / Scale:  
1:50  
BLAD NR.:  
BT

**LUGARDE**®  
©LUGARDE® Laren Holland  
www.lugarde.com  
sale@lugarde.nl  
*Simply the best*

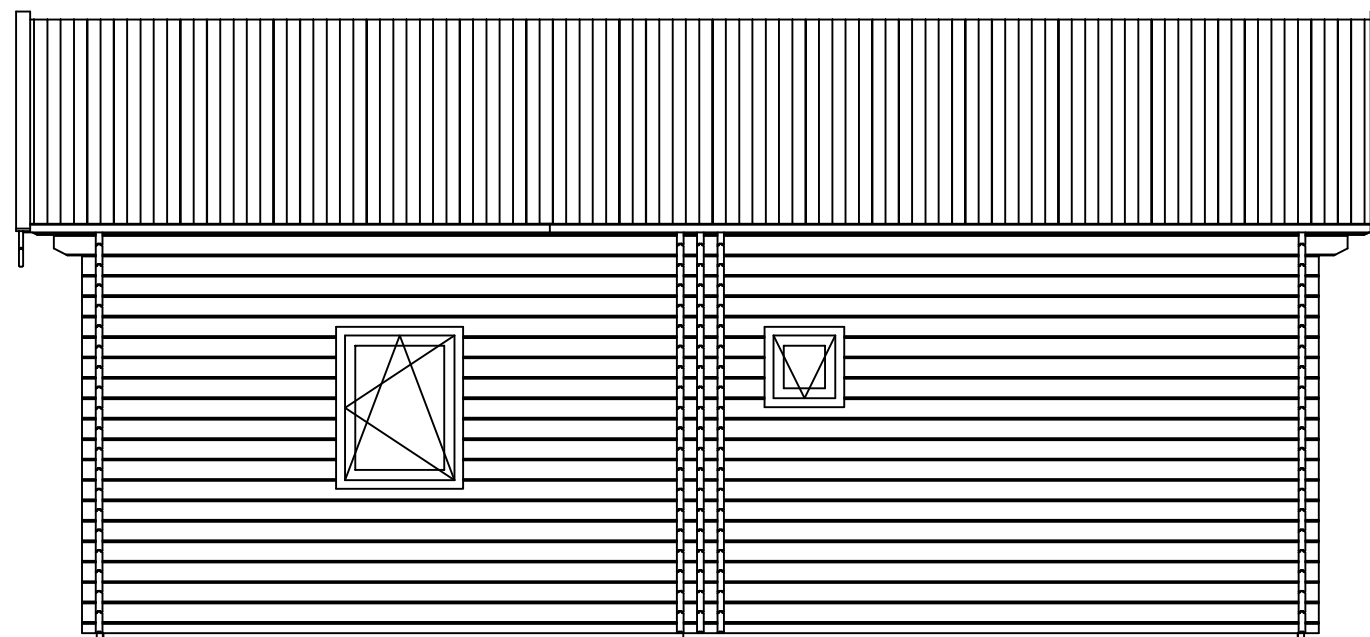


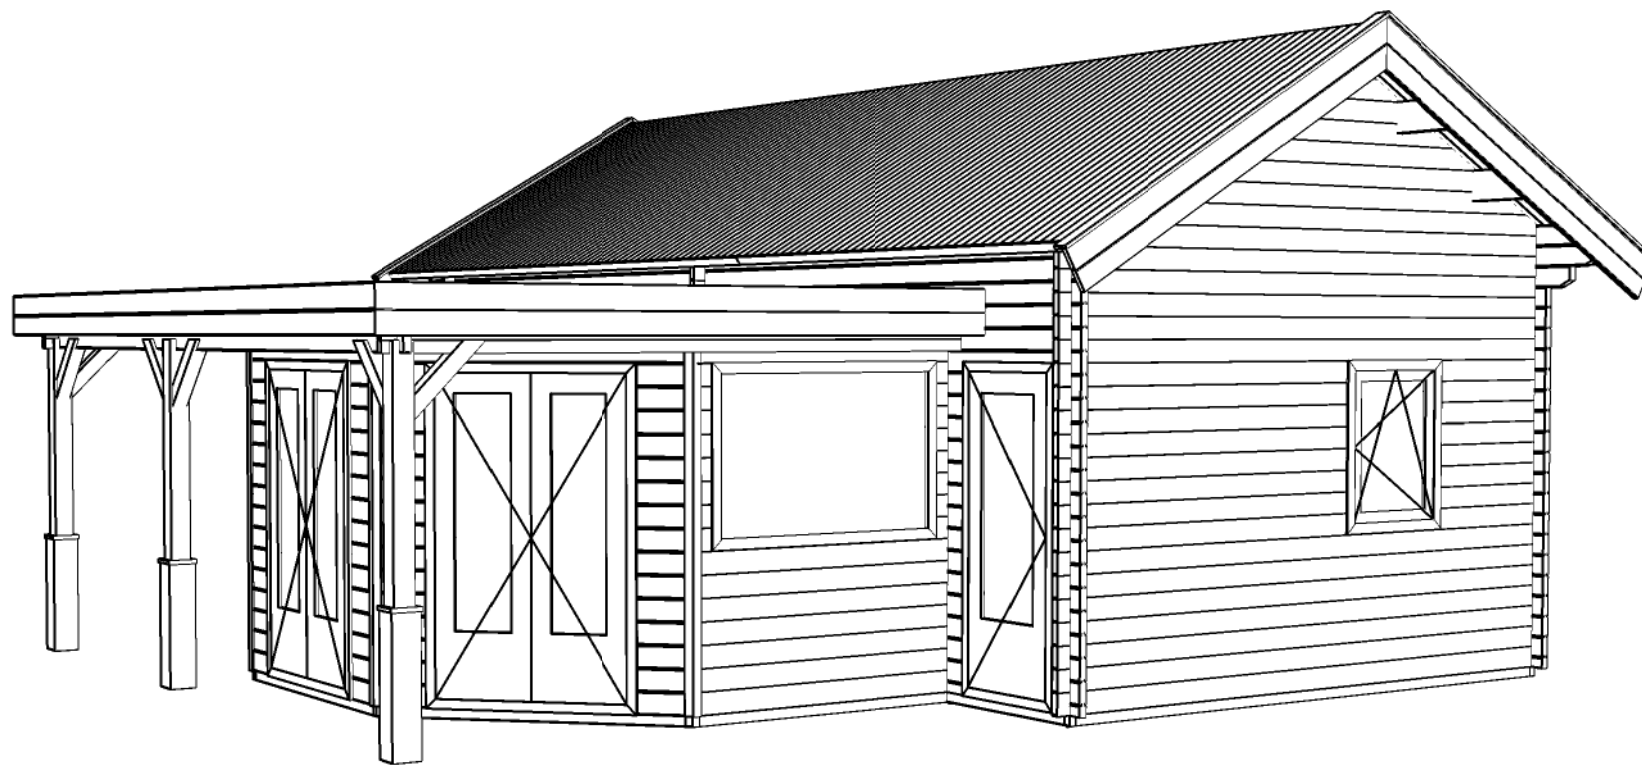
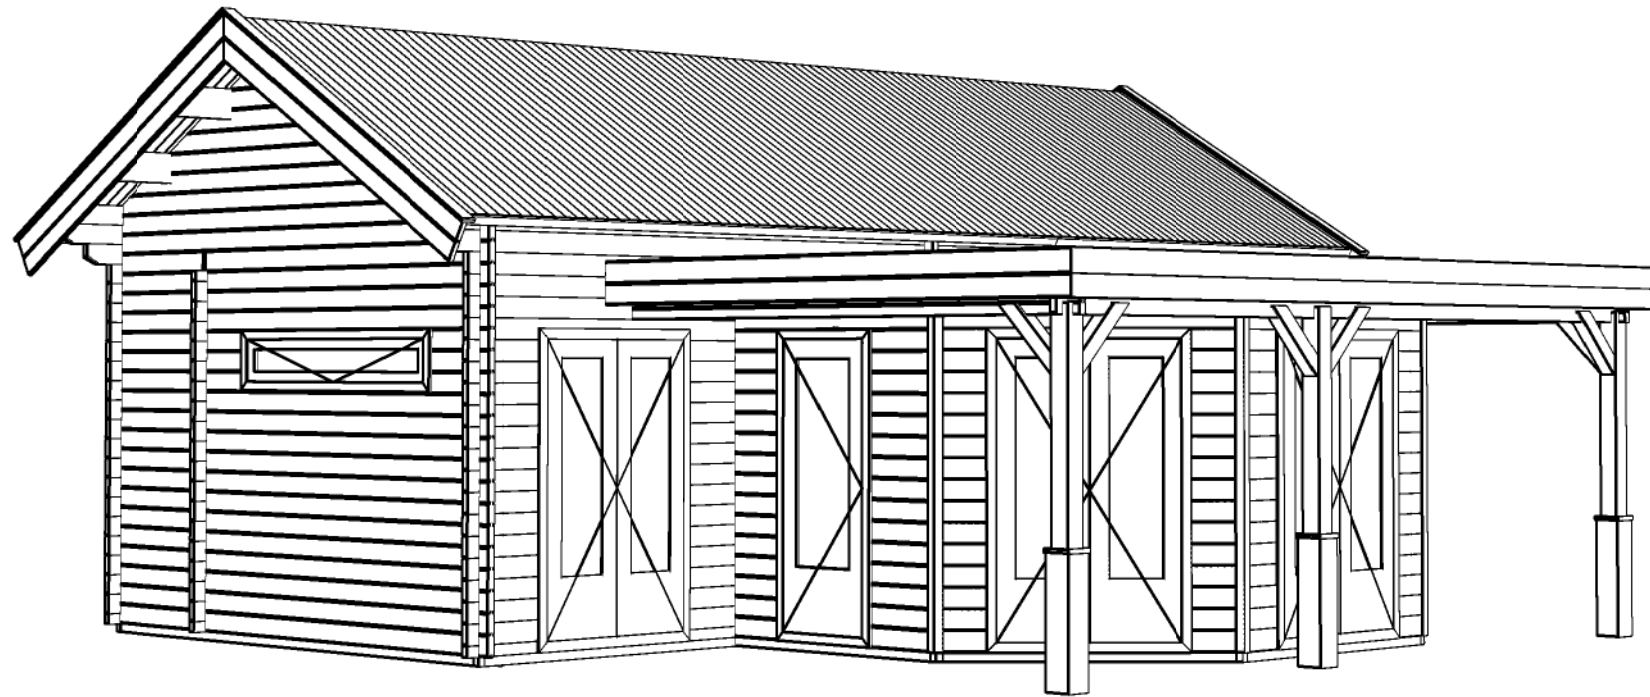
*Achteraanzicht / Rear view / Hinterseite*



*(L) Zijaanzicht / Side view / Seiten ansicht*

*Blokhut / Log cabin Cambridge*

Omschrijving / Description: 778x800cm 44mm	Ordernr.: BC10	 <small>©LUGARDE® Laren Holland www.lugarde.com sale@lugarde.nl</small>
Onderdeel / Component: Bouwtekening / Construction drawing	Schaal / Scale: 1:50	
Dealer: Dealer	BLAD NR.: BT	<i>Simply the best</i>
Ref.: Ref		



### Blokhut / Log cabin Cambridge

Omschrijving / Description:  
778x800cm 44mm  
Onderdeel / Component:  
Bouwtekening / Construction drawing  
Dealer:  
Dealer  
Ref.:  
Ref

Ordernr.:  
BC10  
Schaal / Scale:  
1:50  
BLAD NR.:  
BT

**LUGARDE**®  
©LUGARDE® Laren Holland  
www.lugarde.com  
sale@lugarde.nl  
*Simply the best*