



*Vooraanzicht / Front view / Vorderansicht*

3100+

0+

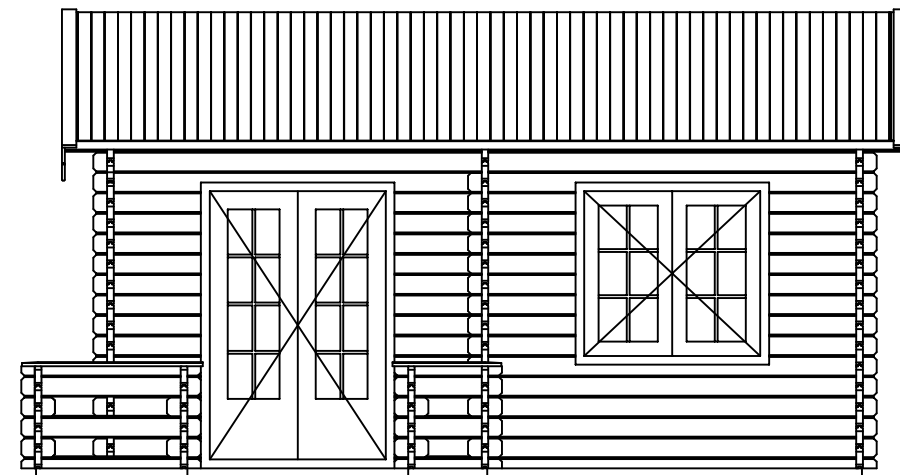

*(R) Zijaanzicht / Side view / Seiten ansicht*

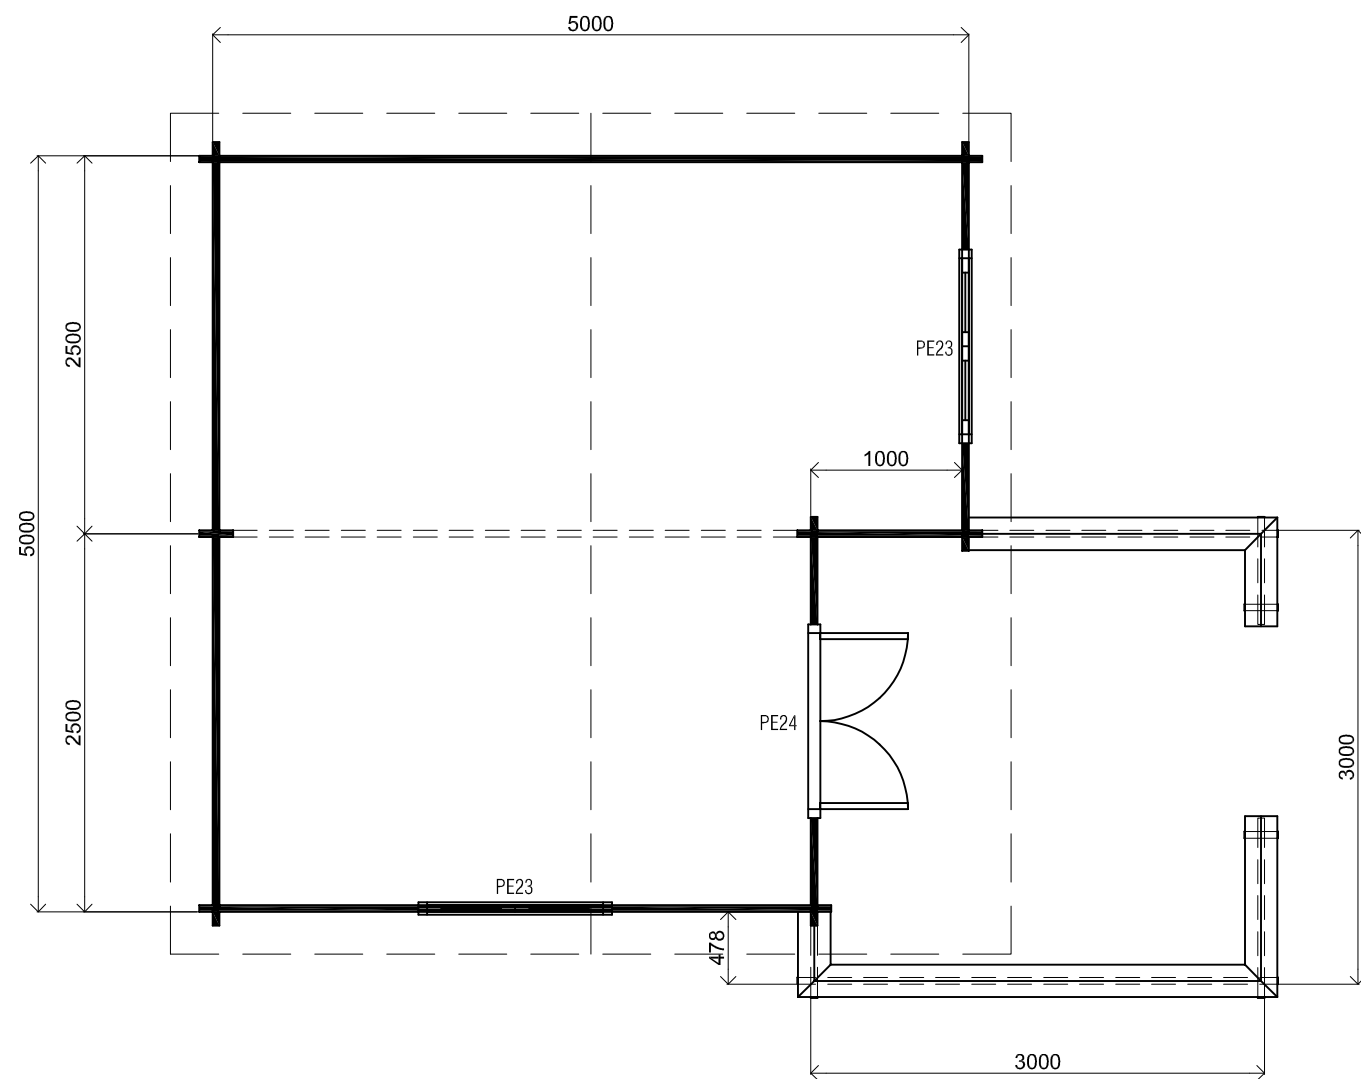


*Plattegrond / Plan*

*Blokhut / Log cabin*


Omschrijving / Description:  
500x500cm 44mm  
Onderdeel / Component:  
Bouwtekening / Construction drawing  
Dealer:  
Ref.:  
p91 RB

Ordernr.:  
Schaal / Scale:  
1:50  
BLAD NR.:  
BT


**LUGARDE**®  
©LUGARDE® Laren Holland  
www.lugarde.com  
sale@lugarde.nl  
*Simply the best*

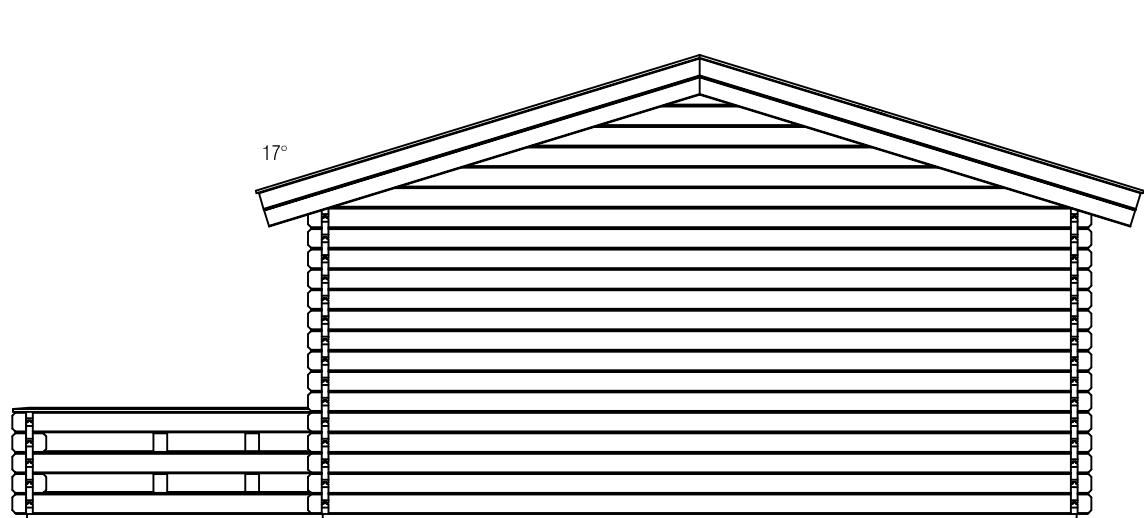

*Achteraanzicht / Rear view / Hinterseite*

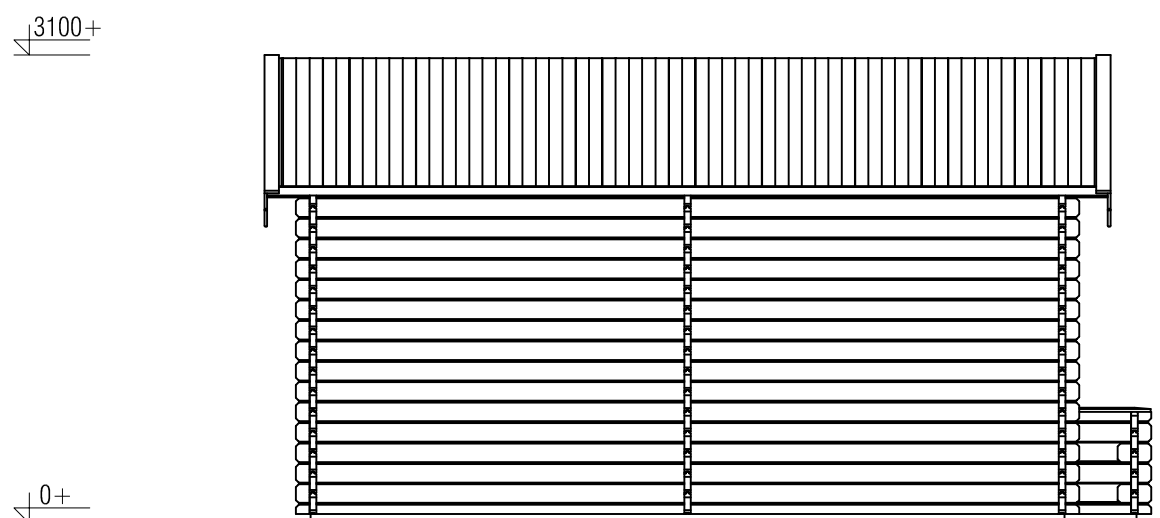

*(L) Zijaanzicht / Side view / Seiten ansicht*

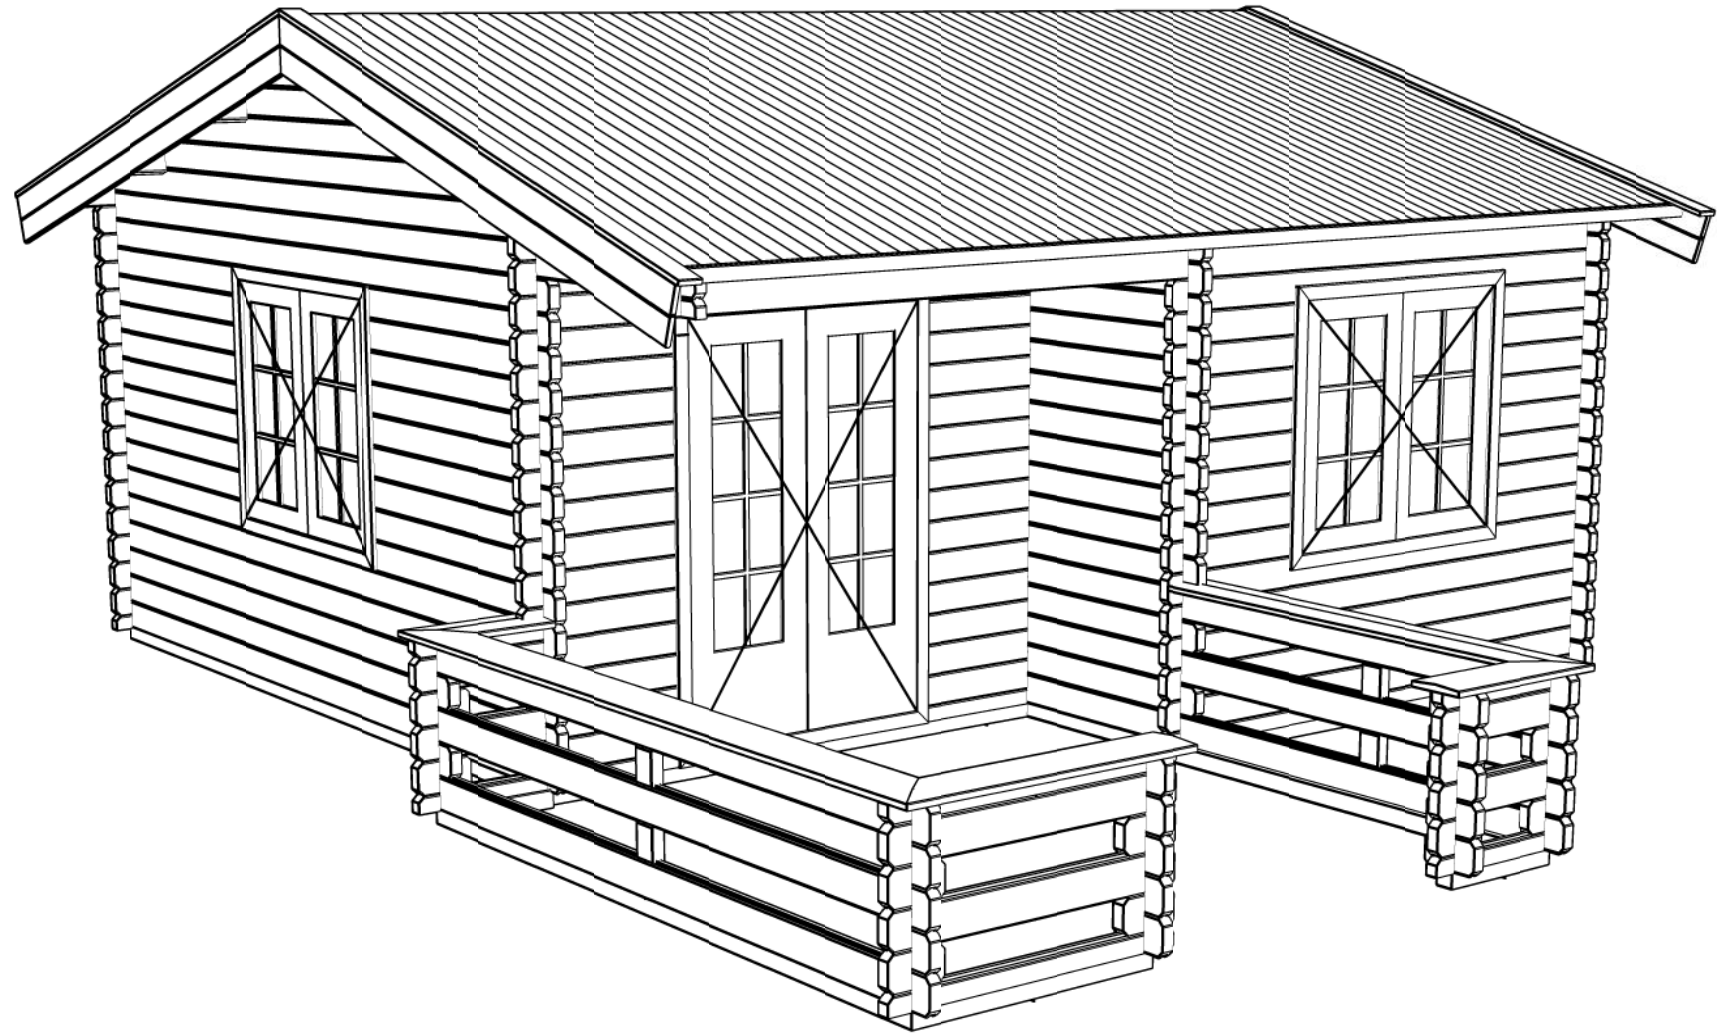

*Blokhut / Log cabin*

Omschrijving / Description: 500x500cm 44mm	Ordernr.: Ordernr
Onderdeel / Component: Bouwtekening / Construction drawing	Schaal / Scale: 1:50
Dealer: Dealer	BLAD NR.: BT
Ref.: p91 RB	

**LUGARDE**®  
©LUGARDE® Laren Holland  
 www.lugarde.com  
 sale@lugarde.nl

*Simply the best*