


Plattegrond / Plan

Blokhut / Log cabin

<p>Omschrijving / Description: 300x750cm 44mm Onderdeel / Component: Bouwtekening / Construction drawing</p>	<p>Ordernr.: Ordernr Schaal / Scale: 1:50</p>	<p>LUGARDE® ©LUGARDE® Laren Holland www.lugarde.com sale@lugarde.nl</p>
<p>Dealer: Dealer Ref.: p89 RB</p>	<p>BLAD NR.: BT</p>	<p><i>Simply the best</i></p>

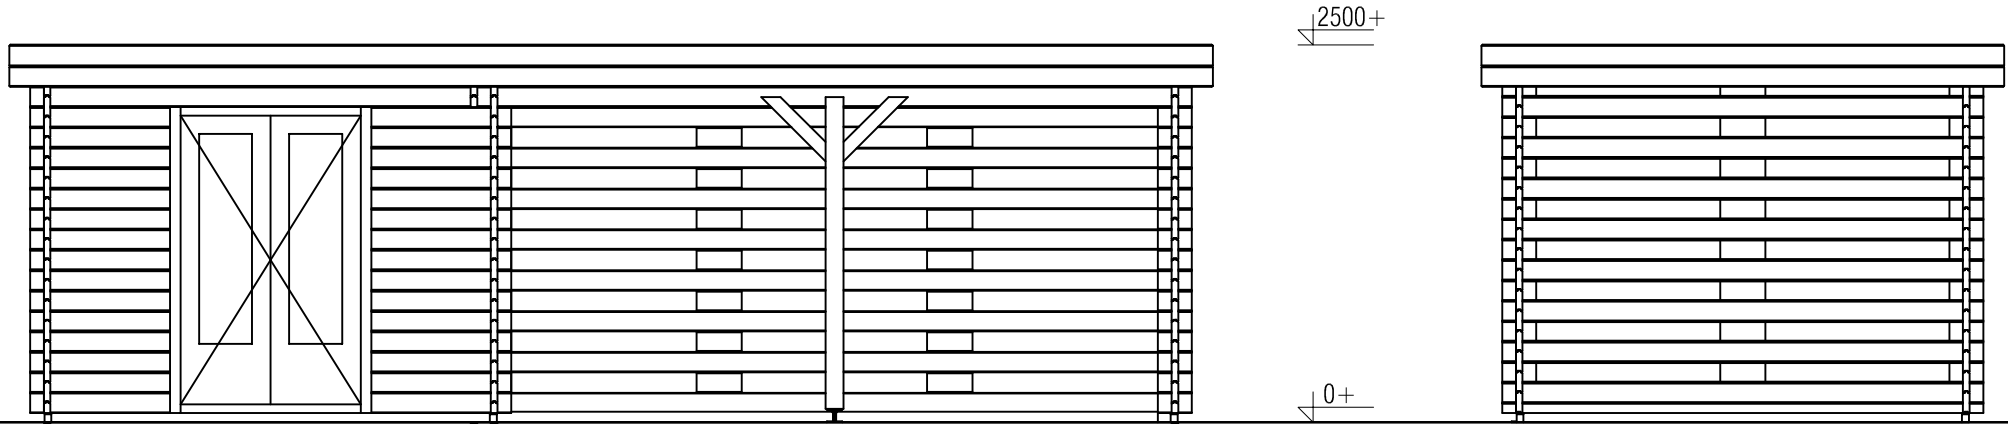

Vooraanzicht / Front view / Vorderansicht

(R) Zijaanzicht / Side view / Seiten ansicht

Blokhut / Log cabin

Omschrijving / Description:
300x750cm 44mm
Onderdeel / Component:
Bouwtekening / Construction drawing
Dealer:
Dealer
Ref.:
p89 RB


Ordernr.:
Ordernr
Schaal / Scale:
1:50

BLAD NR.:
BT

LUGARDE®

©LUGARDE® Laren Holland
www.lugarde.com
sale@lugarde.nl

Simply the best

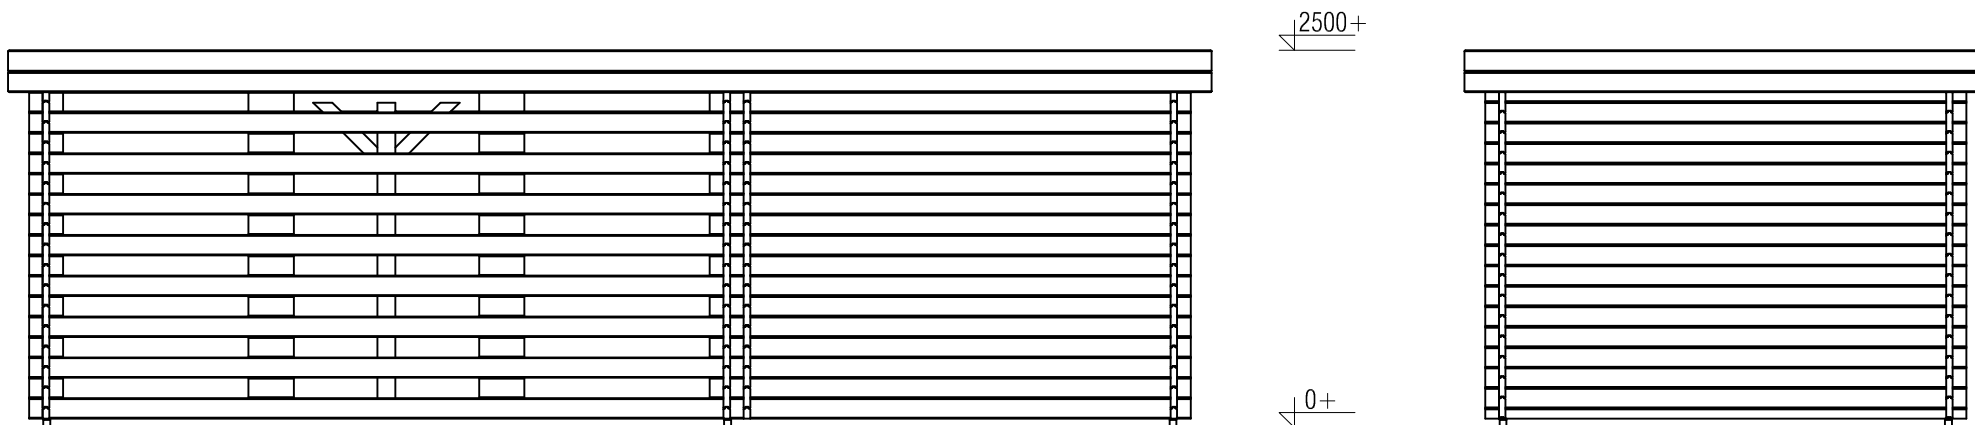


Achteraanzicht / Rear view / Hinterseite

(L) Zijaanzicht / Side view / Seiten ansicht

Blokhut / Log cabin

<p>Omschrijving / Description: 300x750cm 44mm Onderdeel / Component: Bouwtekening / Construction drawing</p>	<p>Ordernr.: Ordernr Schaal / Scale: 1:50</p>	<p>LUGARDE® ©LUGARDE® Laren Holland www.lugarde.com sale@lugarde.nl</p>
<p>Dealer: Dealer Ref.: p89 RB</p>	<p>BLAD NR.: BT</p>	<p><i>Simply the best</i></p>

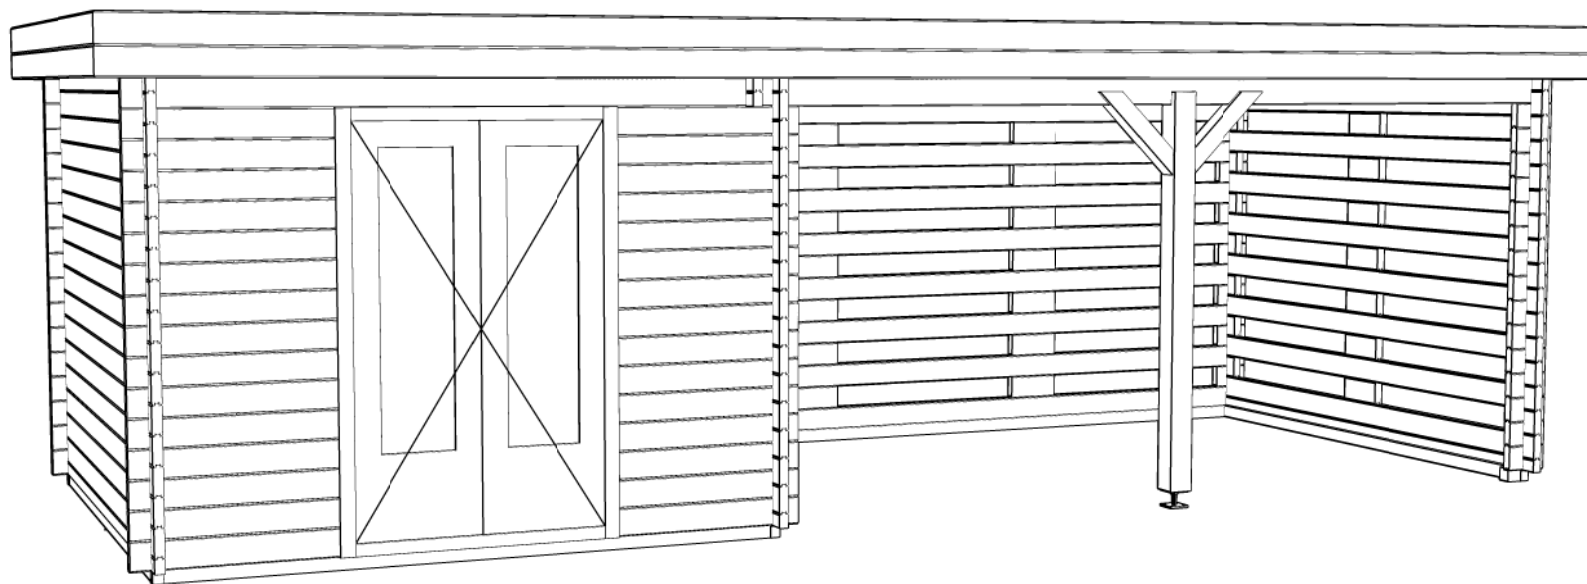

Blokhut / Log cabin

Omschrijving / Description:
300x750cm 44mm
Onderdeel / Component:
Bouwtekening / Construction drawing
Dealer:
Dealer
Ref.:
p89 RB

Ordernr.:
Ordernr
Schaal / Scale:
1:50

BLAD NR.:
BT

LUGARDE®

©LUGARDE® Laren Holland
www.lugarde.com
sale@lugarde.nl

Simply the best

D.D.: december 16, 2015 Formaat: A4 - RvH