

*Plattegrond / Plan*

## *Blokhut / Log cabin*

Omschrijving / Description:  
350x700cm 44mm  
Onderdeel / Component:  
Bouwtekening / Construction drawing  
Dealer:  
Dealer  
Ref.:  
p89 RO


Ordernr.:  
Ordernr  
Schaal / Scale:  
1:50

BLAD NR.:  
BT


**LUGARDE**®

©LUGARDE® Laren Holland  
www.lugarde.com  
sale@lugarde.nl

*Simply the best*

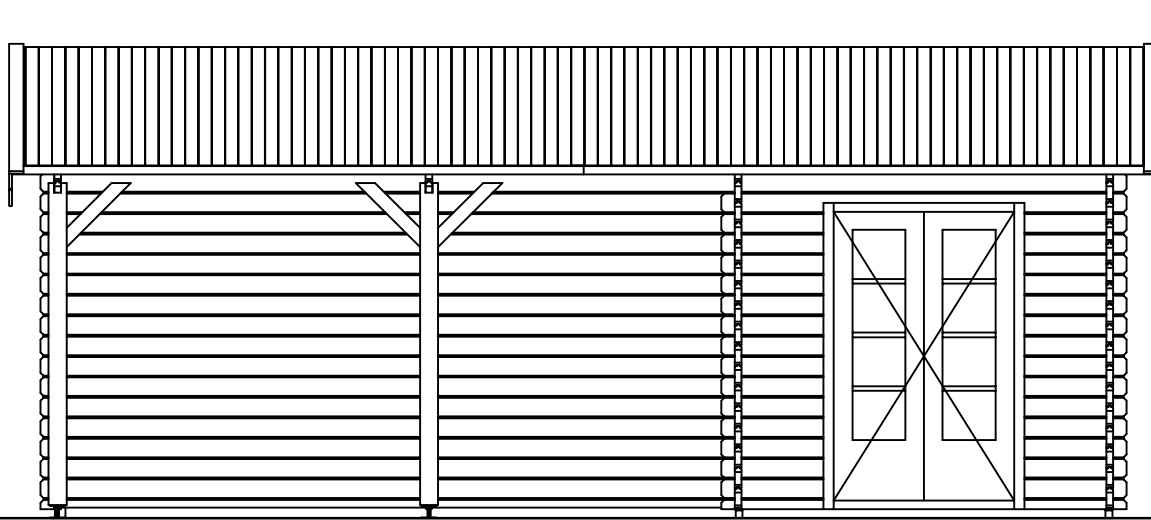

*Vooraanzicht / Front view / Vorderansicht*

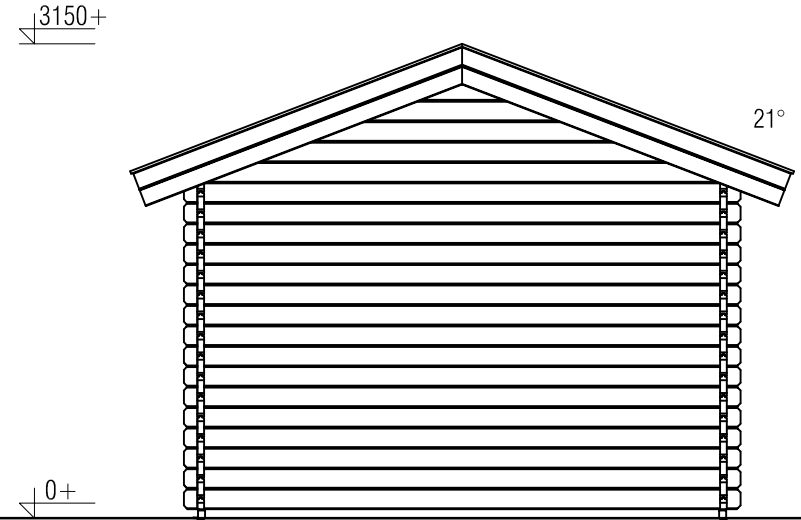

*(R) Zijaanzicht / Side view / Seiten ansicht*

## *Blokhut / Log cabin*


Omschrijving / Description:  
 350x700cm 44mm  
 Onderdeel / Component:  
 Bouwtekening / Construction drawing  
 Dealer:  
 Dealer  
 Ref.:  
 p89 RO

Ordernr.:  
 Ordernr  
 Schaal / Scale:  
 1:50  
 BLAD NR.:  
 BT

**LUGARDE®**

©LUGARDE® Laren Holland  
 www.lugarde.com  
 sale@lugarde.nl

*Simply the best*

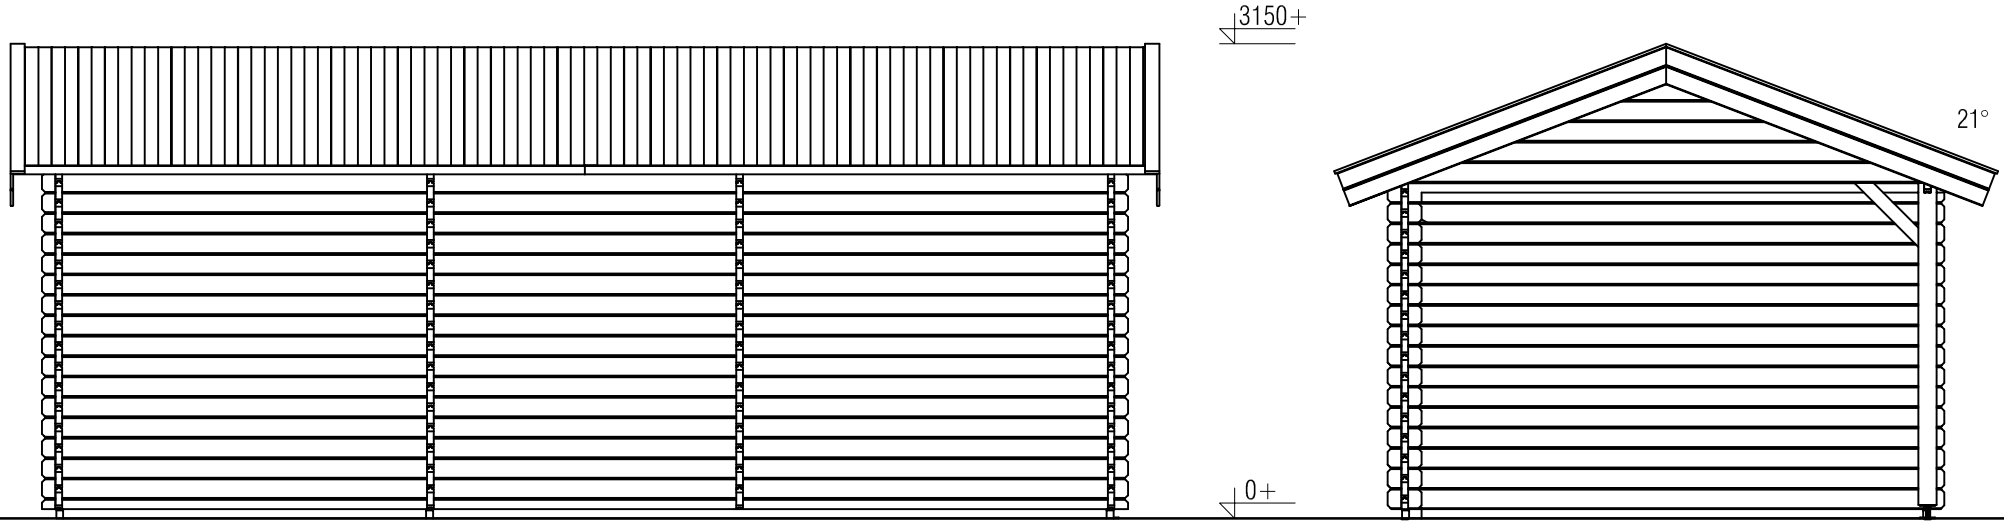

*Achteraanzicht / Rear view / Hinterseite*

*((L) Zijaanzicht / Side view / Seiten ansicht*

## *Blokhut / Log cabin*


Omschrijving / Description:  
350x700cm 44mm  
Onderdeel / Component:  
Bouwtekening / Construction drawing  
Dealer:  
Dealer  
Ref.:  
p89 R0

Ordernr.:  
Ordernr  
Schaal / Scale:  
1:50  
BLAD NR.:  
BT

**LUGARDE**®

©LUGARDE® Laren Holland  
www.lugarde.com  
sale@lugarde.nl

*Simply the best*

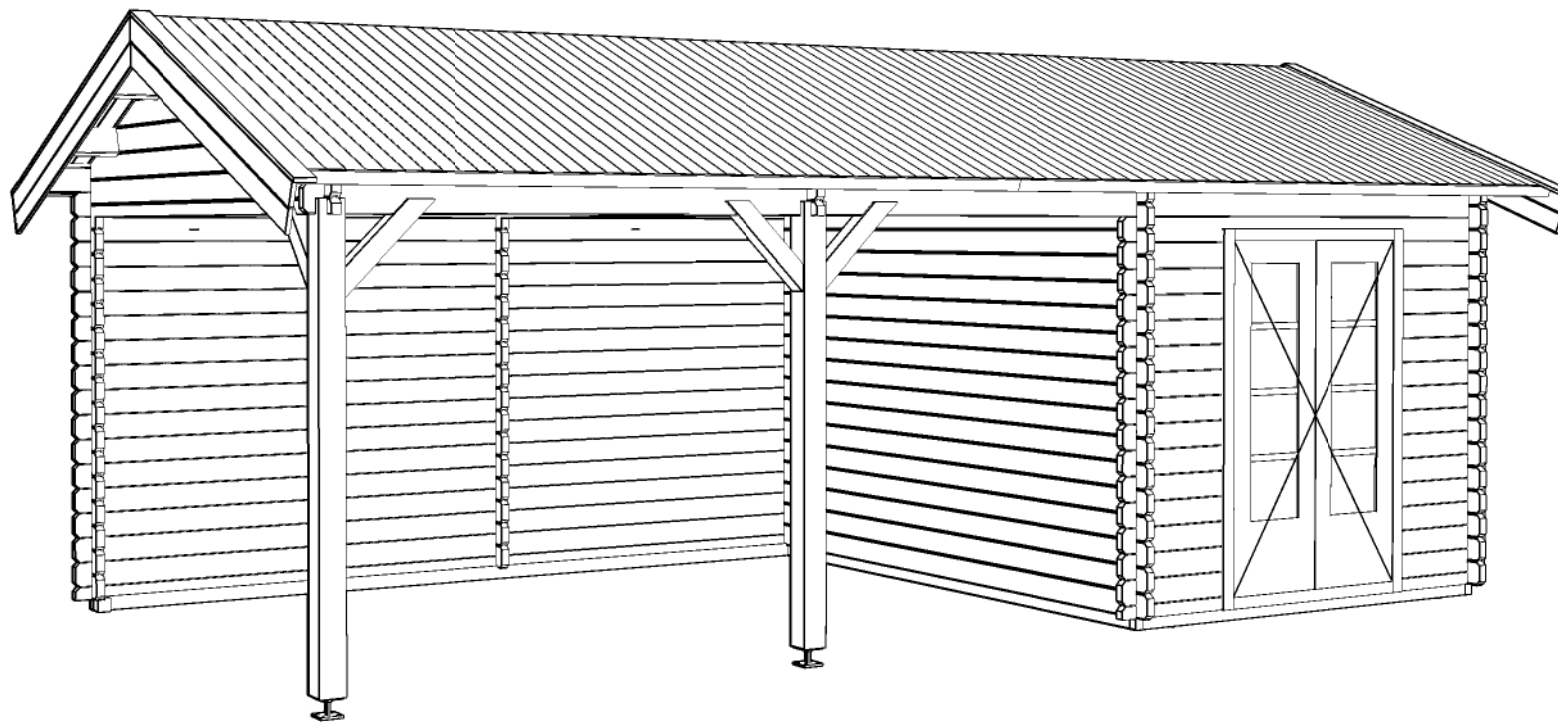

## Blokhut / Log cabin

Omschrijving / Description: 350x700cm 44mm	Ordernr.: Ordernr	<b>LUGARDE</b> ® <small>©LUGARDE® Laren Holland www.lugarde.com sale@lugarde.nl</small>
Onderdeel / Component: Bouwtekening / Construction drawing	Schaal / Scale: 1:50	
Dealer: Dealer	BLAD NR.: BT	<i>Simply the best</i>
Ref.: p89 RO		

D.D.: december 16, 2015    Formaat: A4 - RvH