


*Plattegrond / Plan*

*Blokhut / Log cabin*

<p>Omschrijving / Description: 350x700cm 44mm Onderdeel / Component: Bouwtekening / Construction drawing</p>	<p>Ordernr.: Ordernr Schaal / Scale: 1:50</p>	<p><b>LUGARDE</b>® ©LUGARDE® Laren Holland www.lugarde.com sale@lugarde.nl</p>
<p>Dealer: Dealer Ref.: p90 LO</p>	<p>BLAD NR.: BT</p>	<p><i>Simply the best</i></p>

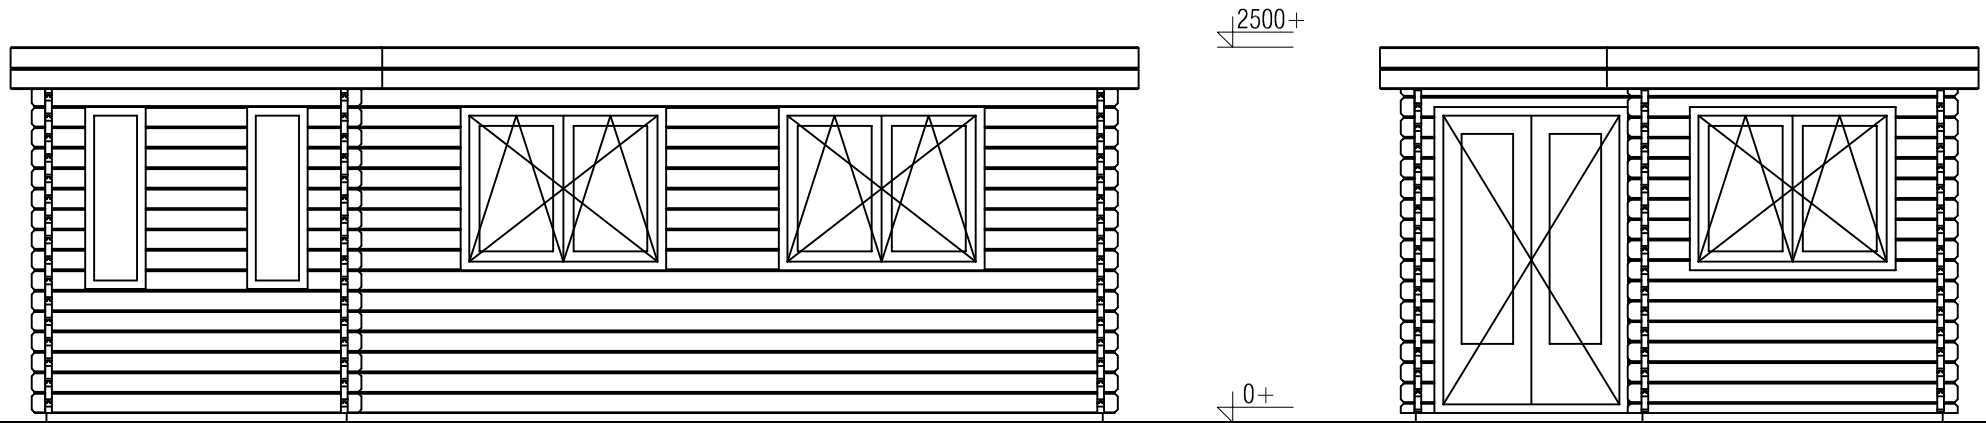

*Voor-aanzicht / Front view / Vorderansicht*

*(R) Zijaanzicht / Side view / Seiten ansicht*

## *Blokhut / Log cabin*

Omschrijving / Description:  
350x700cm 44mm  
Onderdeel / Component:  
Bouwtekening / Construction drawing  
Dealer:  
Dealer  
Ref.:  
p90 LO


Ordernr.:  
Ordernr  
Schaal / Scale:  
1:50

BLAD NR.:  
BT

**LUGARDE**®

©LUGARDE® Laren Holland  
www.lugarde.com  
sale@lugarde.nl

*Simply the best*

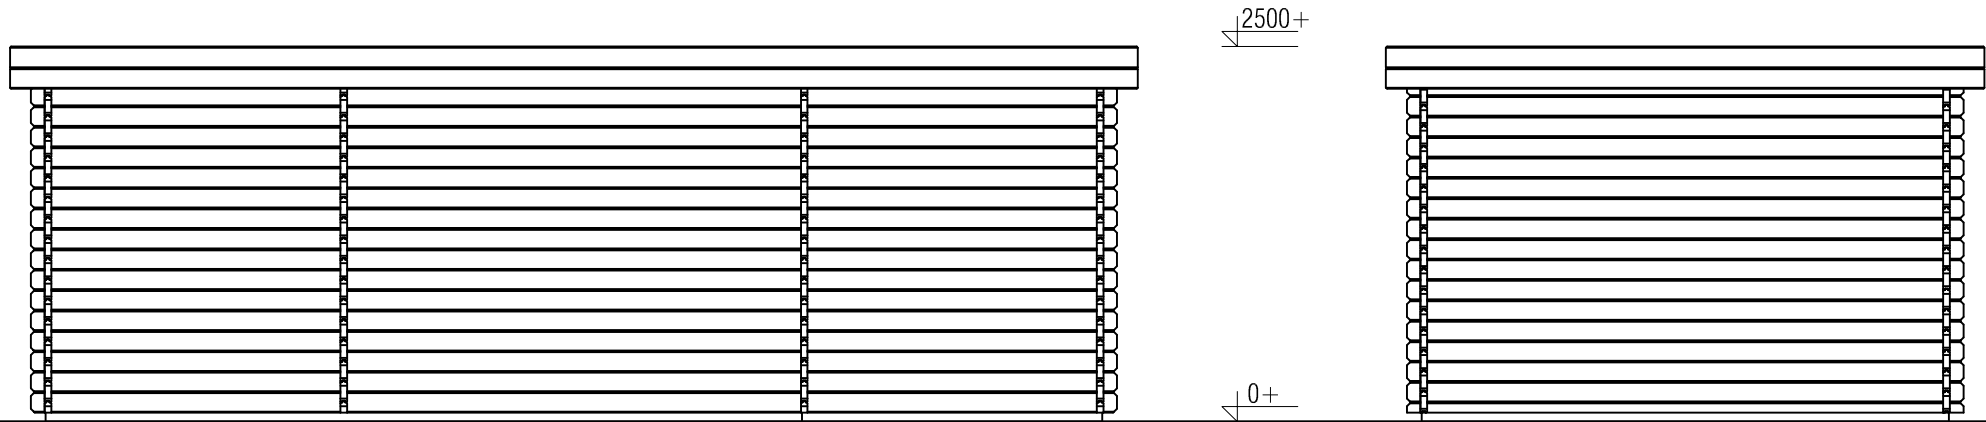


*Achteraanzicht / Rear view / Hinterseite*

*((L) Zijaanzicht / Side view / Seiten ansicht*

## *Blokhut / Log cabin*

<p><i>Omschrijving / Description:</i> 350x700cm 44mm <i>Onderdeel / Component:</i> Bouwtekening / Construction drawing</p>	<p><i>Ordernr.:</i> Ordernr <i>Schaal / Scale:</i> 1:50</p>	<p><b>LUGARDE®</b> ©LUGARDE® Laren Holland www.lugarde.com sale@lugarde.nl</p>
<p><i>Dealer:</i> Dealer <i>Ref.:</i> p90 LO</p>	<p><i>BLAD NR.:</i> BT</p>	<p><i>Simply the best</i></p>

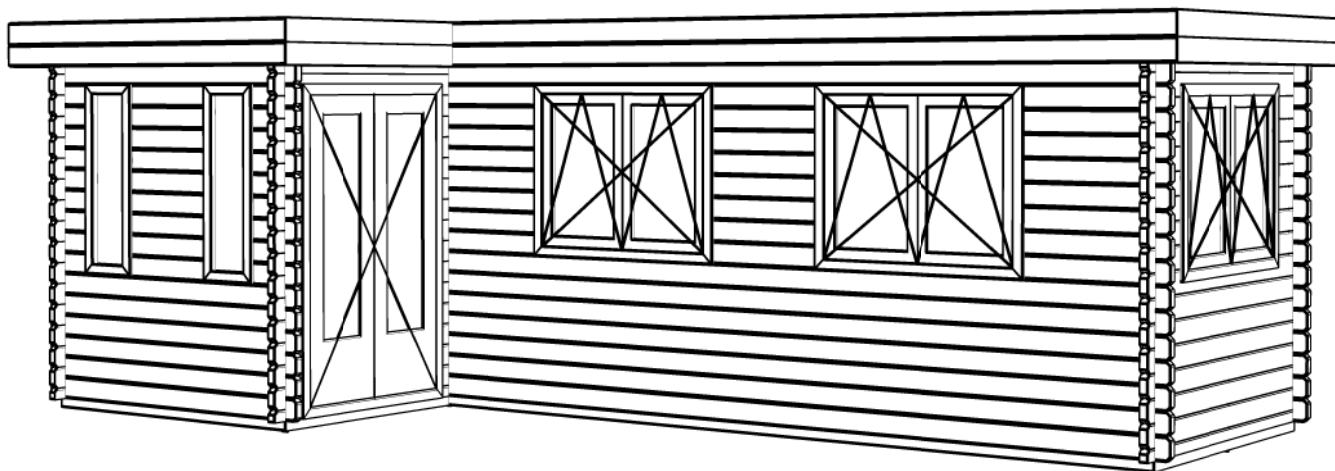

## Blokhut / Log cabin

Omschrijving / Description: 350x700cm 44mm	Ordernr.: Ordernr	<b>LUGARDE</b> ® ©LUGARDE® Laren Holland www.lugarde.com sale@lugarde.nl
Onderdeel / Component: Bouwtekening / Construction drawing	Schaal / Scale: 1:50	
Dealer: Dealer	BLAD NR.: BT	<i>Simply the best</i>
Ref.: p90 LO		