

Plattegrond / Plan

Prima maatwerk/custom

Omschrijving / Description:
480x780cm 44mm
Onderdeel / Component:
Bouwtekening / Construction drawing
Dealer:
Dealer
Ref.:
p51 RB

Ordernr.:
Ordernr
Schaal / Scale:
1:50


BLAD NR.:
BT

LUGARDE®


©LUGARDE® Laren Holland
www.lugarde.com
sale@lugarde.nl

Simply the best

D.D.: december 14, 2015 Formaat: A4 - RvH

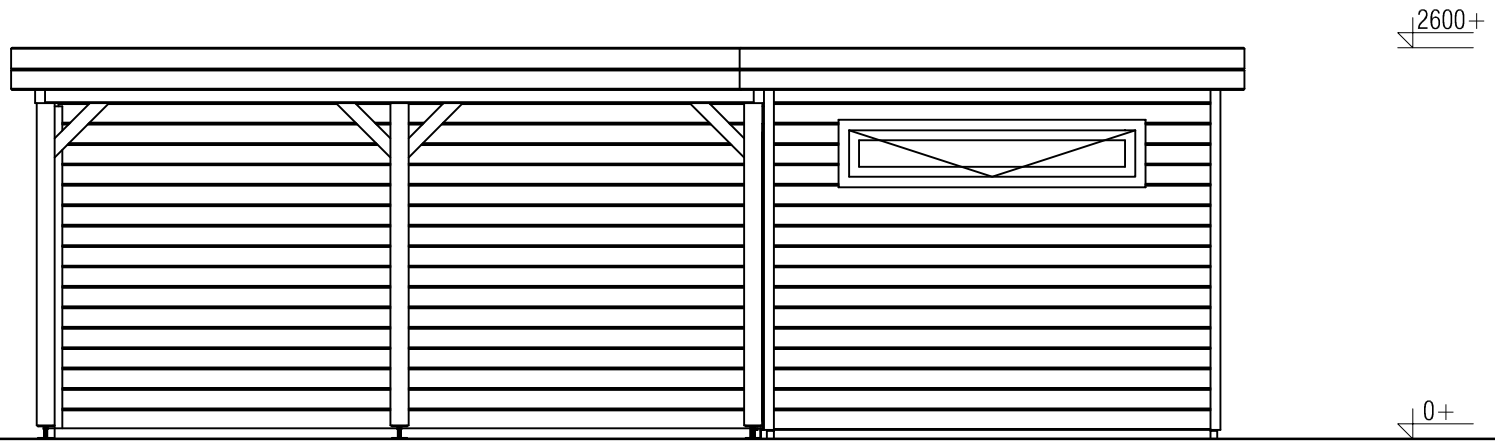

Vooraanzicht / Front view / Vorderansicht

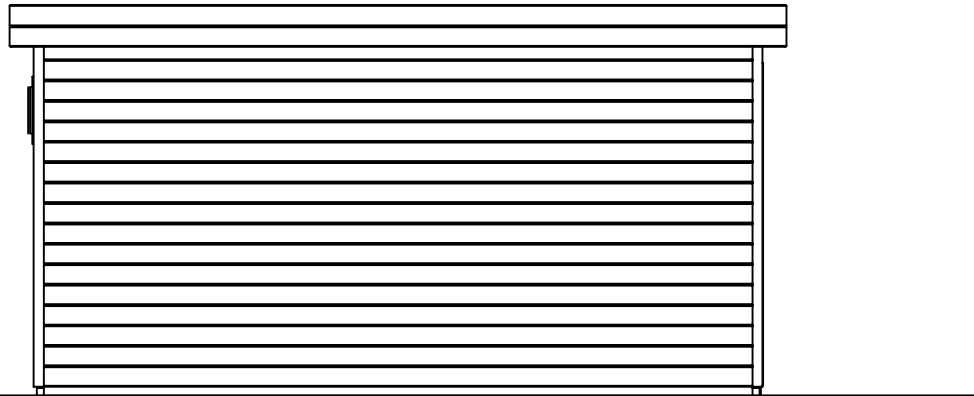

(R) Zijaanzicht / Side view / Seiten ansicht

Prima maatwerk/custom


Omschrijving / Description:
480x780cm 44mm
Onderdeel / Component:
Bouwtekening / Construction drawing
Dealer:
Dealer
Ref.:
p51 RB

Ordernr.:
Ordernr
Schaal / Scale:
1:50
BLAD NR.:
BT


LUGARDE®

©LUGARDE® Laren Holland
www.lugarde.com
sale@lugarde.nl

Simply the best

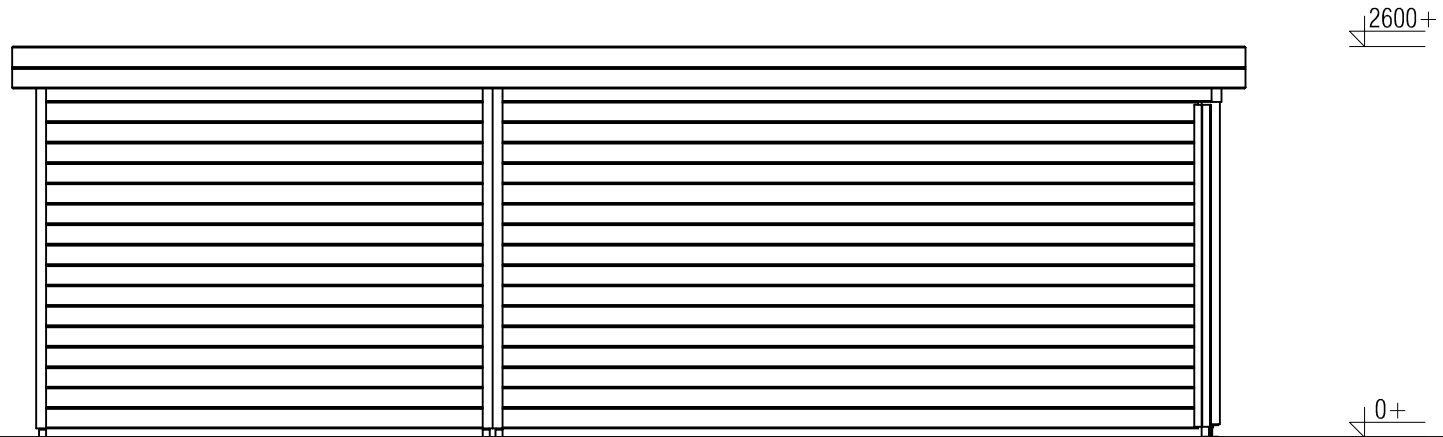


Achteraanzicht / Rear view / Hinterseite

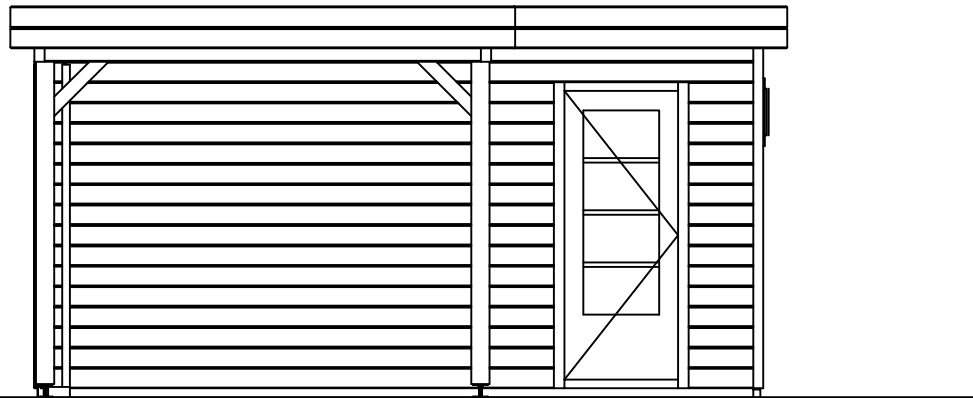

(L) Zijaanzicht / Side view / Seiten ansicht

Prima maatwerk/custom

<p>Omschrijving / Description: 480x780cm 44mm</p>	<p>Ordernr.: Ordernr</p>	<p>LUGARDE® ©LUGARDE® Laren Holland www.lugarde.com sale@lugarde.nl</p>
<p>Onderdeel / Component: Bouwtekening / Construction drawing</p>	<p>Schaal / Scale: 1:50</p>	
<p>Dealer: Dealer</p>	<p>BLAD NR.: BT</p>	<p><i>Simply the best</i></p>
<p>Ref.: p51 RB</p>		

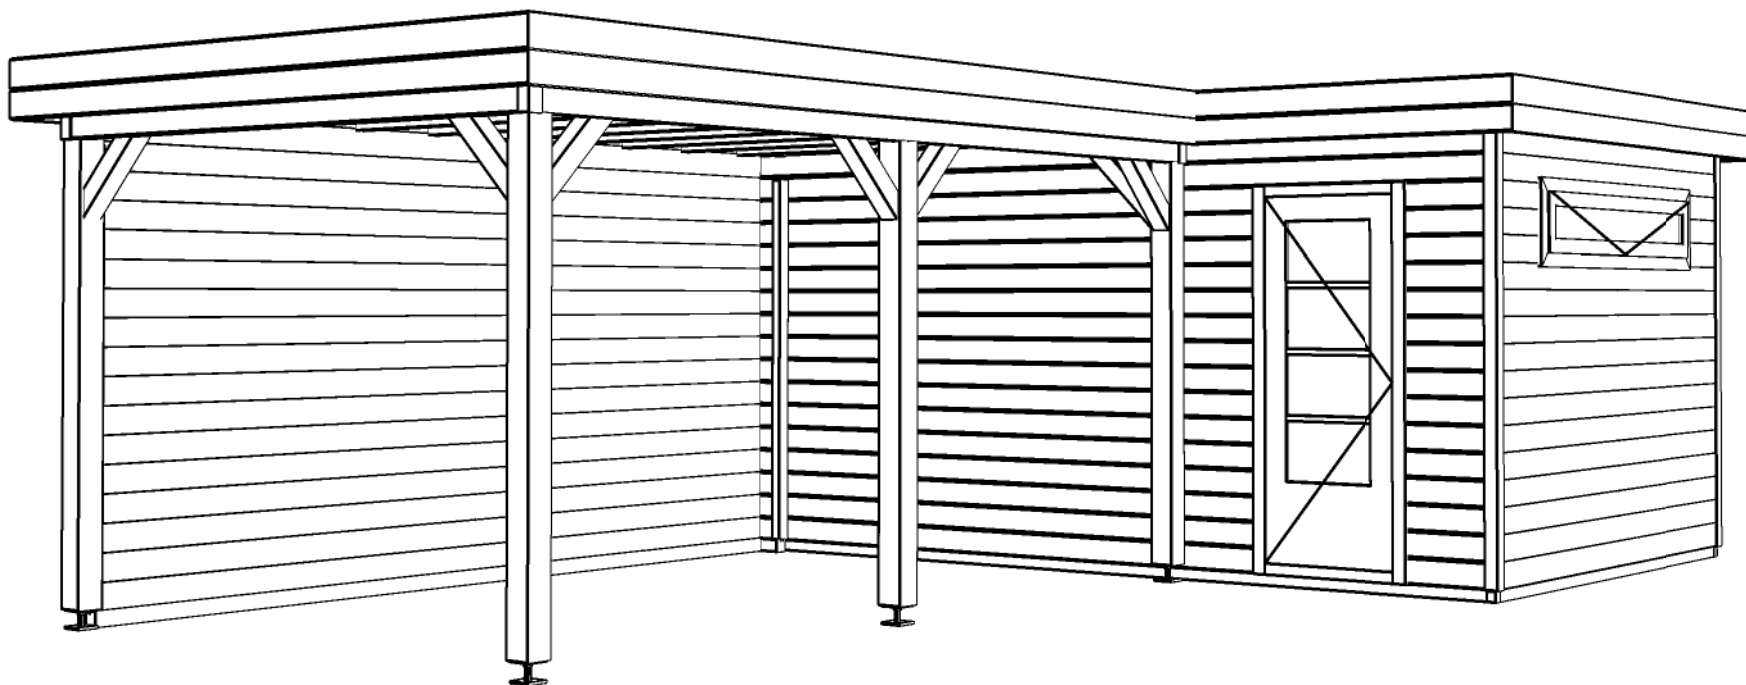

Prima maatwerk/custom

Omschrijving / Description:
480x780cm 44mm
Onderdeel / Component:
Bouwtekening / Construction drawing
Dealer:
Dealer
Ref.:
p51 RB

Ordernr.:
Ordernr
Schaal / Scale:
1:50

BLAD NR.:
BT

LUGARDE®

©LUGARDE® Laren Holland
www.lugarde.com
sale@lugarde.nl

Simply the best

D.D.: december 14, 2015 Formaat: A4 - RvH