
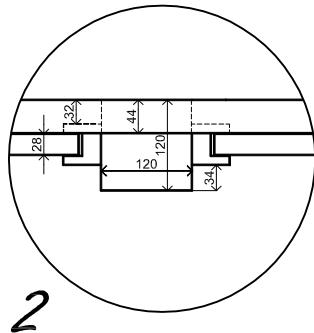


Plattegrond / Plan

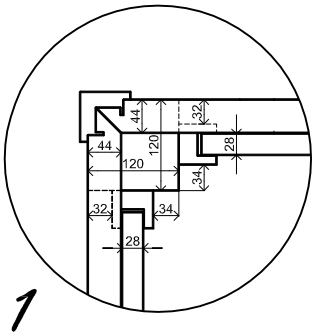

Vrijstaande / Freestanding veranda

Omschrijving / Description:
420x600cm
Onderdeel / Component:
Bouwtekening / Construction drawing
Dealer:
Dealer
Ref.:
p59 RB


Ordernr.:
Ordernr
Schaal / Scale:
1: 50

BLAD NR.:
BT

LUGARDE®

©LUGARDE® Laren Holland
www.lugarde.com
sale@lugarde.nl


Simply the best

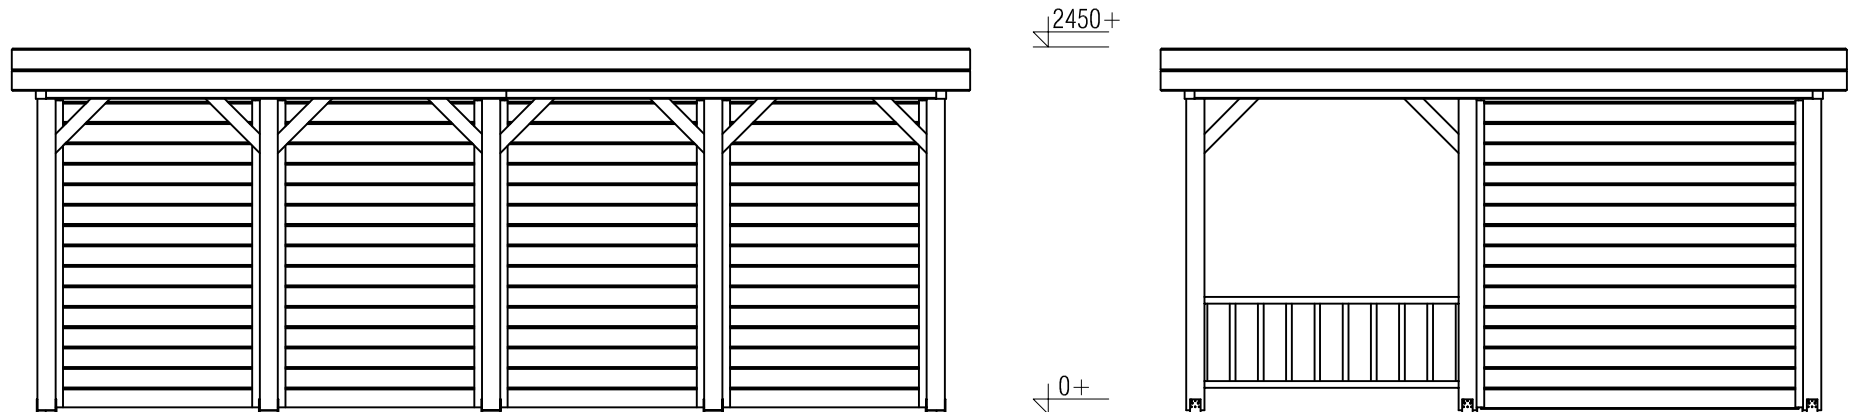


Vooraanzicht / Front view / Vorderansicht

(R) Zijaanzicht / Side view / Seiten ansicht

Vrijstaande / Freestanding veranda


| | | |
|---|--------------------------|--|
| Omschrijving / Description: 420x600cm | Ordernr.: Ordernr |  <p>©LUGARDE® Laren Holland www.lugarde.com sale@lugarde.nl</p> |
| Onderdeel / Component: Bouwtekening / Construction drawing | Schaal / Scale: 1: 50 | |
| Dealer: Dealer | BLAD NR.: BT | <p><i>Simply the best</i></p> |
| Ref.: p59 RB | | |

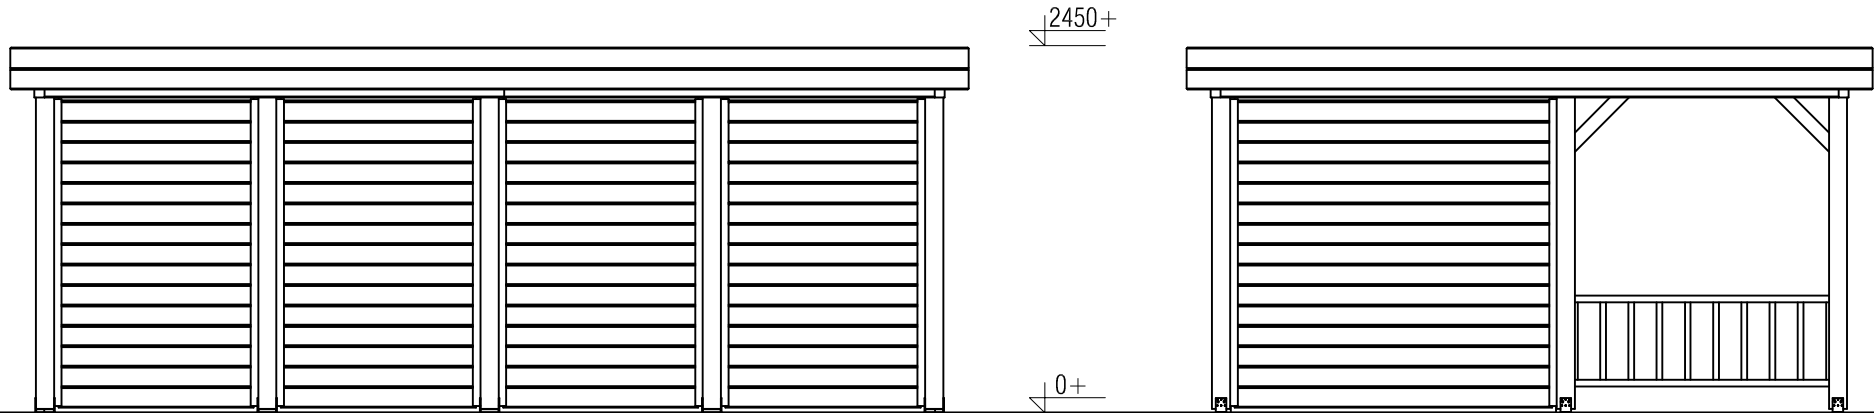


Achteraanzicht / Rear view / Hinterseite

((L) Zijaanzicht / Side view / Seiten ansicht

Vrijstaande / Freestanding veranda

| | | |
|---|-------------------------|---|
| Omschrijving / Description: 420x600cm | Ordernr.: Ordernr |  |
| Onderdeel / Component: Bouwtekening / Construction drawing | Schaal / Scale: 1:50 | |
| Dealer: Dealer | BLAD NR.: BT | ©LUGARDE® Laren Holland www.lugarde.com sale@lugarde.nl |
| Ref.: p59 RB | <i>Simply the best</i> | |

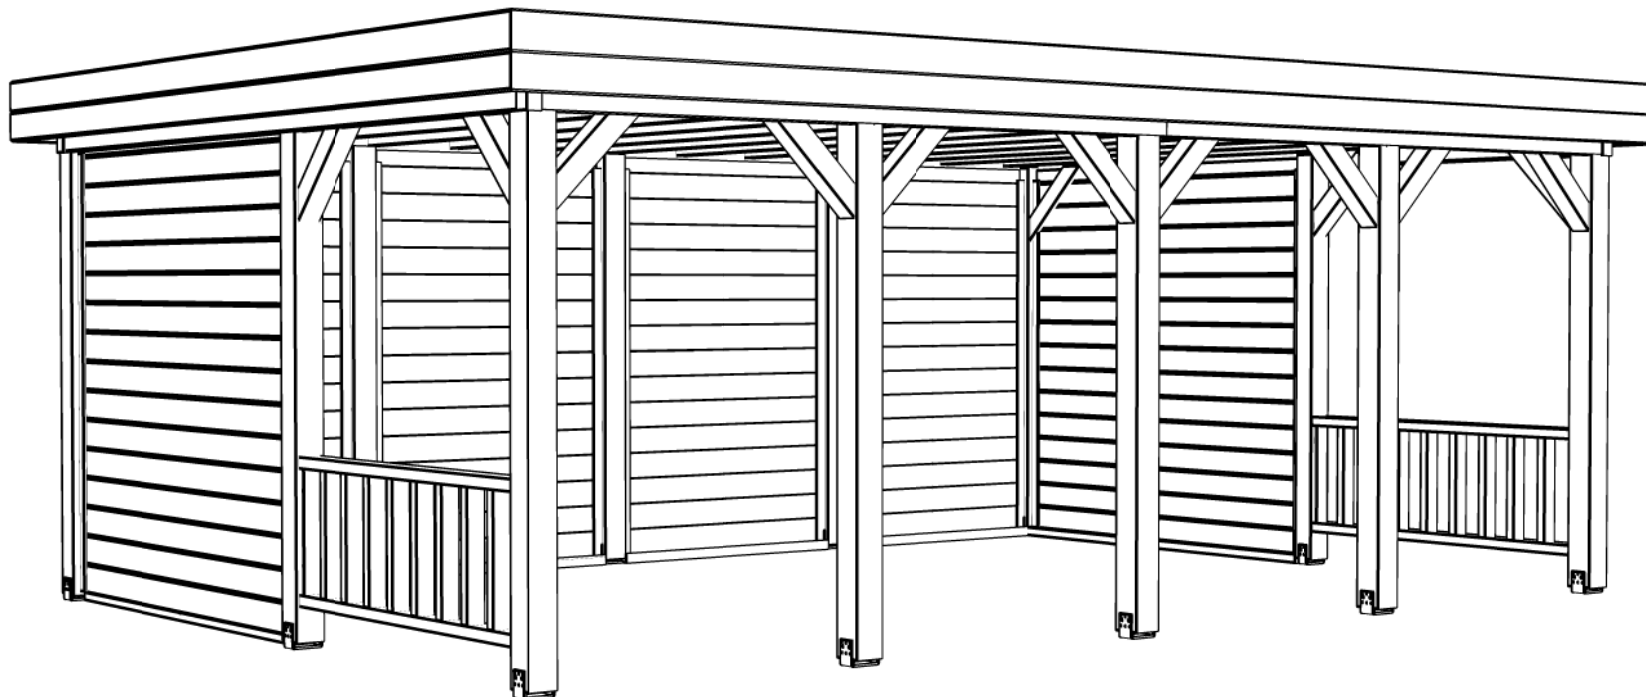

Vrijstaande/Freestanding veranda

| | | |
|---|-------------------------|--|
| Omschrijving / Description: 420x600cm | Ordernr.: Ordernr | LUGARDE ® <small>©LUGARDE® Laren Holland www.lugarde.com sale@lugarde.nl</small> |
| Onderdeel / Component: Bouwtekening / Construction drawing | Schaal / Scale: 1:50 | |
| Dealer: Dealer | BLAD NR.: BT | <i>Simply the best</i> |
| Ref.: p59 RB | | |