
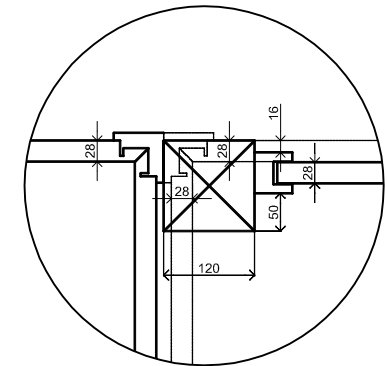


*Voor-aanzicht / Front view / Vorderansicht*

*(R) Zijaanzicht / Side view / Seiten ansicht*

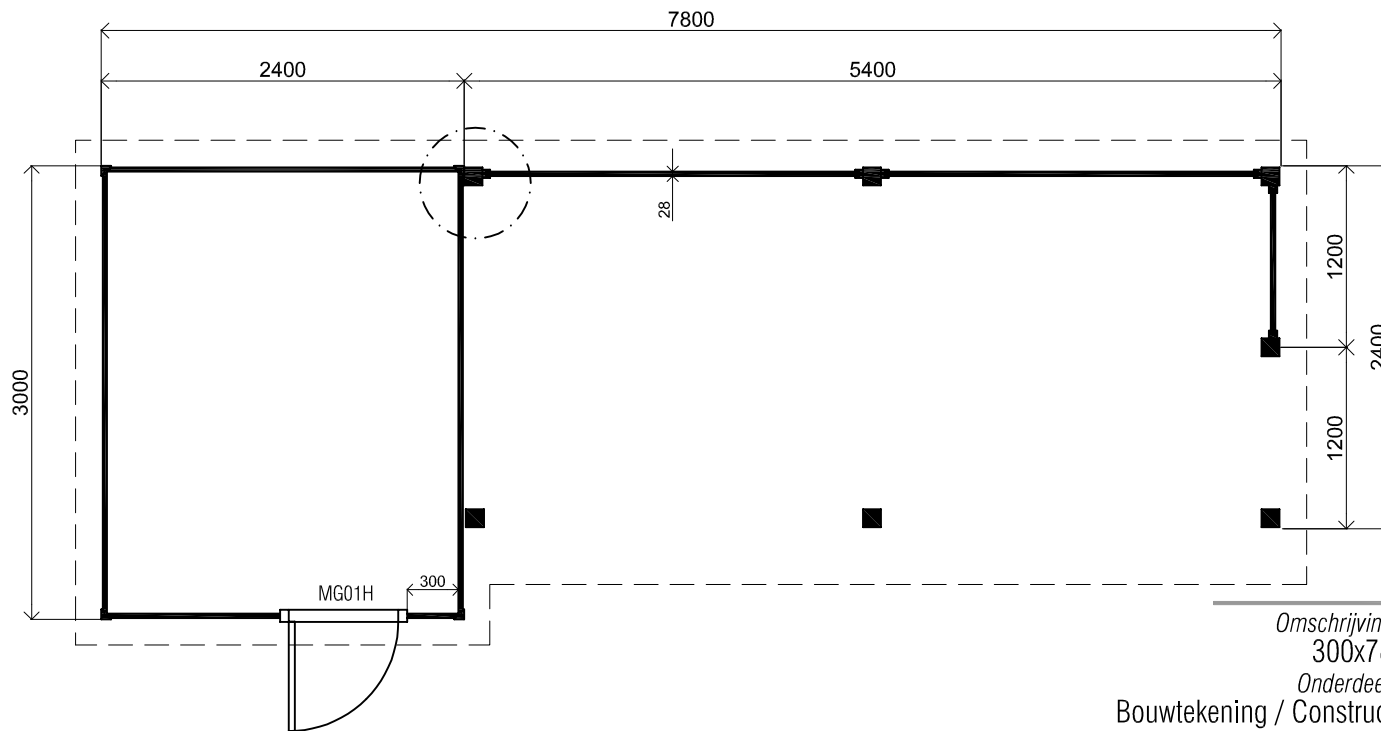

*Prima maatwerk/custom*

Omschrijving / Description:  
300x780cm 28mm  
Onderdeel / Component:  
Bouwtekening / Construction drawing  
Dealer:  
Dealer  
Ref.:  
p49 RB

Ordernr.:  
Ordernr  
Schaal / Scale:  
1:50


BLAD NR.:  
BT

**LUGARDE**®


©LUGARDE® Laren Holland  
www.lugarde.com  
sale@lugarde.nl

*Simply the best*


*Plattegrond / Plan*

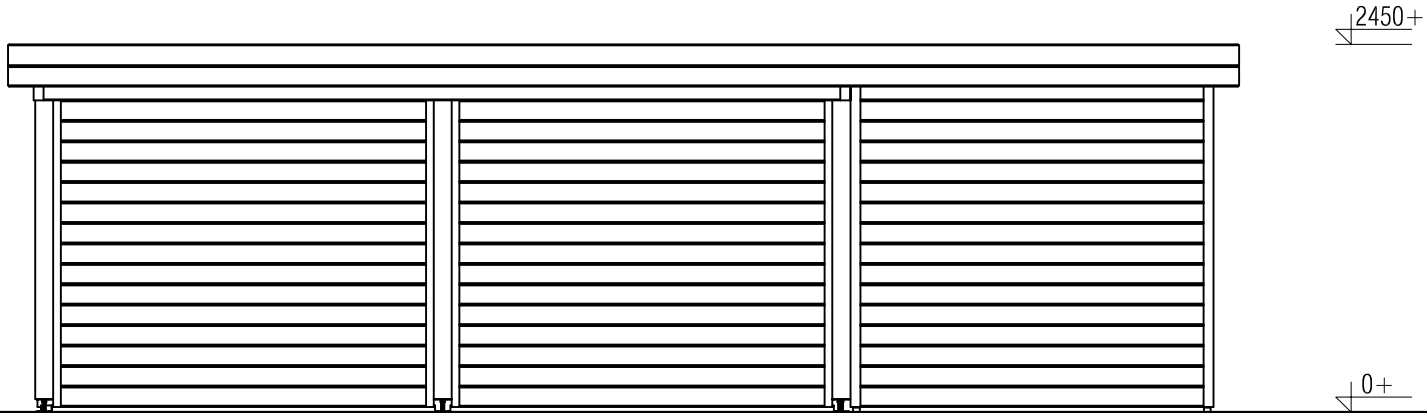


*Achteraanzicht / Rear view / Hinterseite*

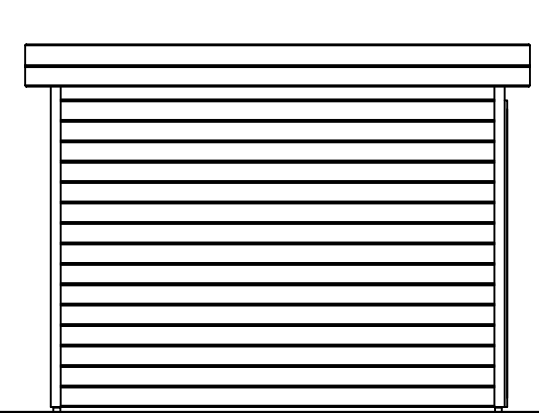

*(L) Zijaanzicht / Side view / Seiten ansicht*

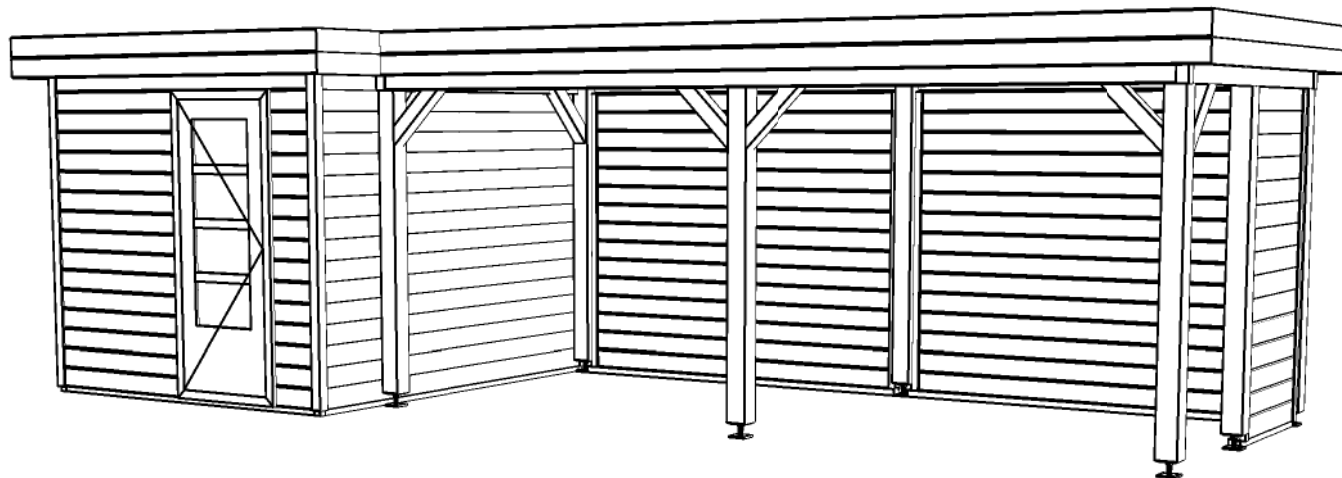

*Prima maatwerk/custom*

Omschrijving / Description: 300x780cm 28mm	Ordernr.: Ordernr	 <p>©LUGARDE® Laren Holland www.lugarde.com sale@lugarde.nl</p>
Onderdeel / Component: Bouwtekening / Construction drawing	Schaal / Scale: 1:50	
Dealer: Dealer	BLAD NR.: BT	<p><i>Simply the best</i></p>
Ref.: p49 RB		