



Voor-aanzicht / Front view / Vorderansicht

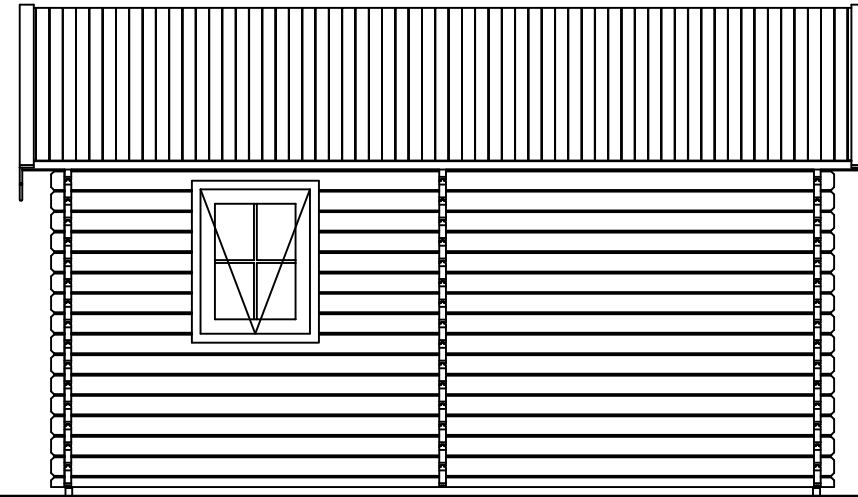


(R) Zijaanzicht / Side view / Seiten ansicht

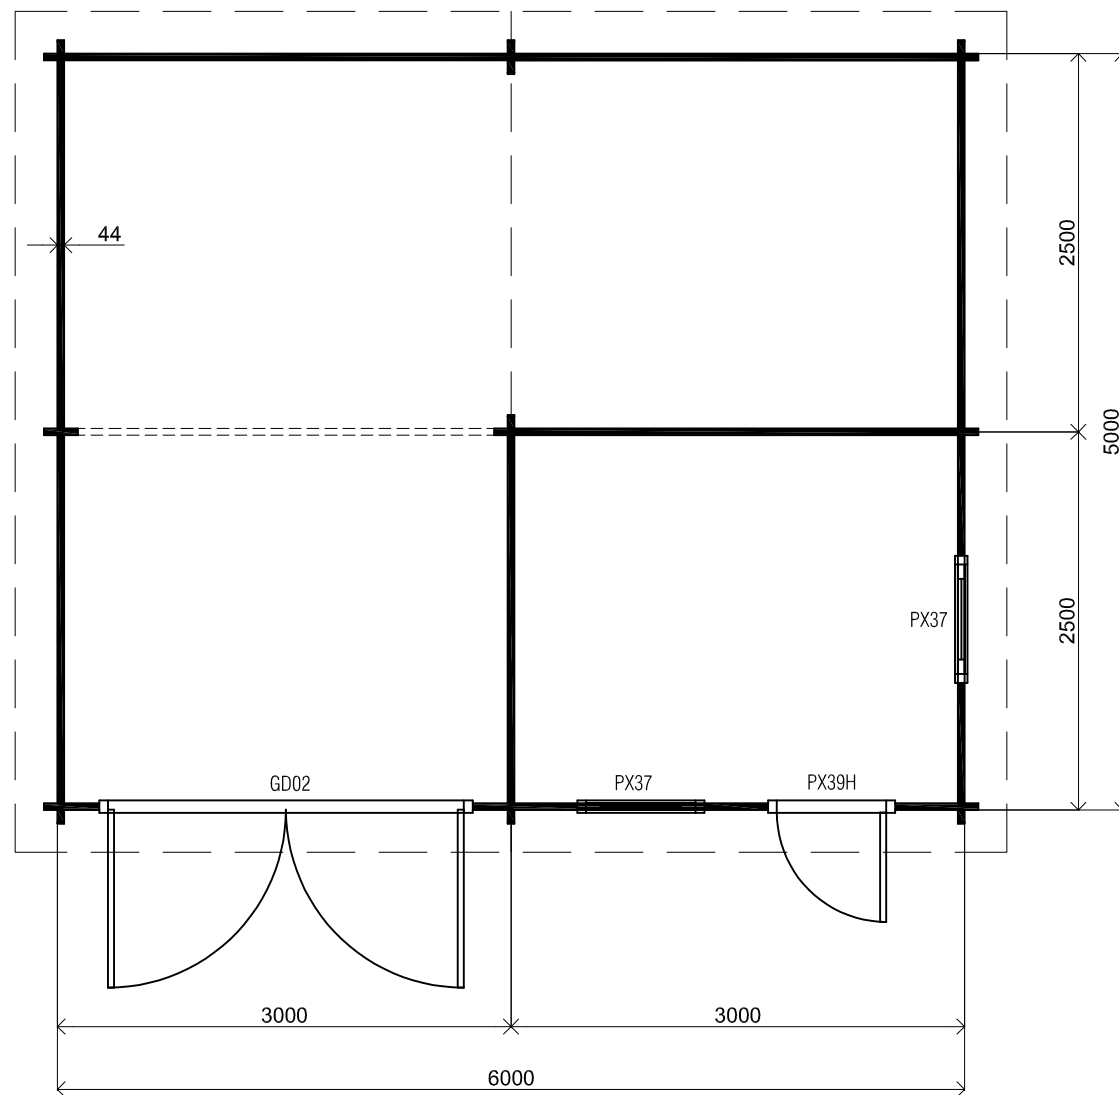


Plattegrond / Plan


Garage		LUGARDE [®]
Omschrijving / Description: 600x500cm 44mm Onderdeel / Component: Bouwtekening / Construction drawing		
Dealer: Dealer Ref.: p107	Ordernr.: Ordernr Schaal / Scale: 1:50 BLAD NR.: BT	©LUGARDE® Laren Holland www.lugarde.com sale@lugarde.nl <i>Simply the best</i>

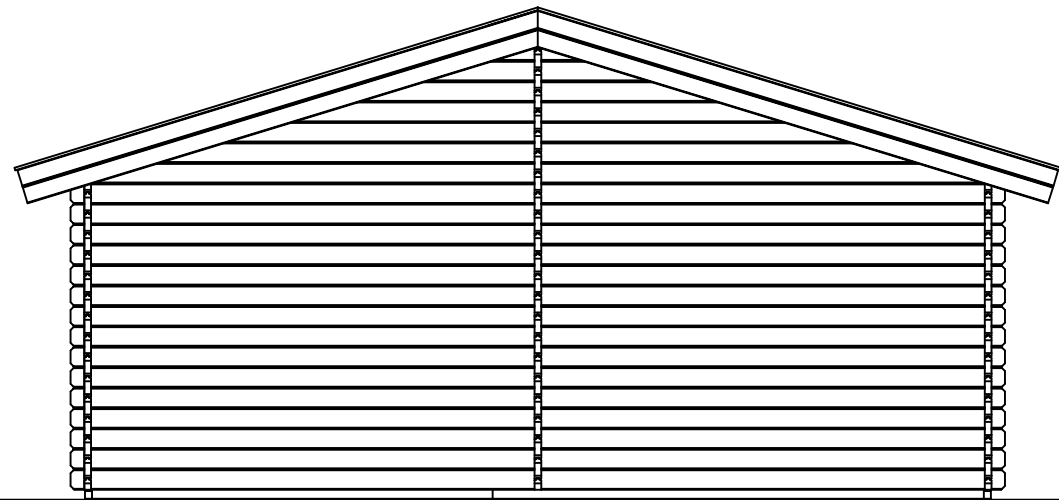

Achteraanzicht / Rear view / Hinterseite

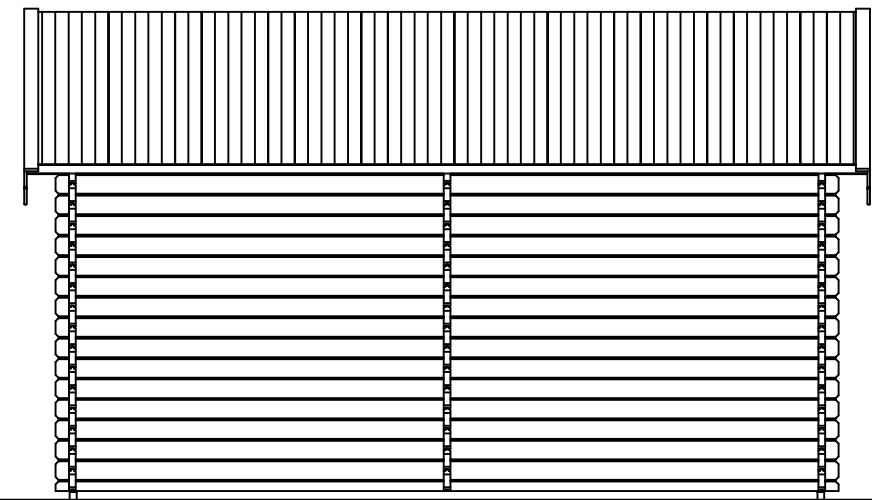

(L) Zijaanzicht / Side view / Seiten ansicht

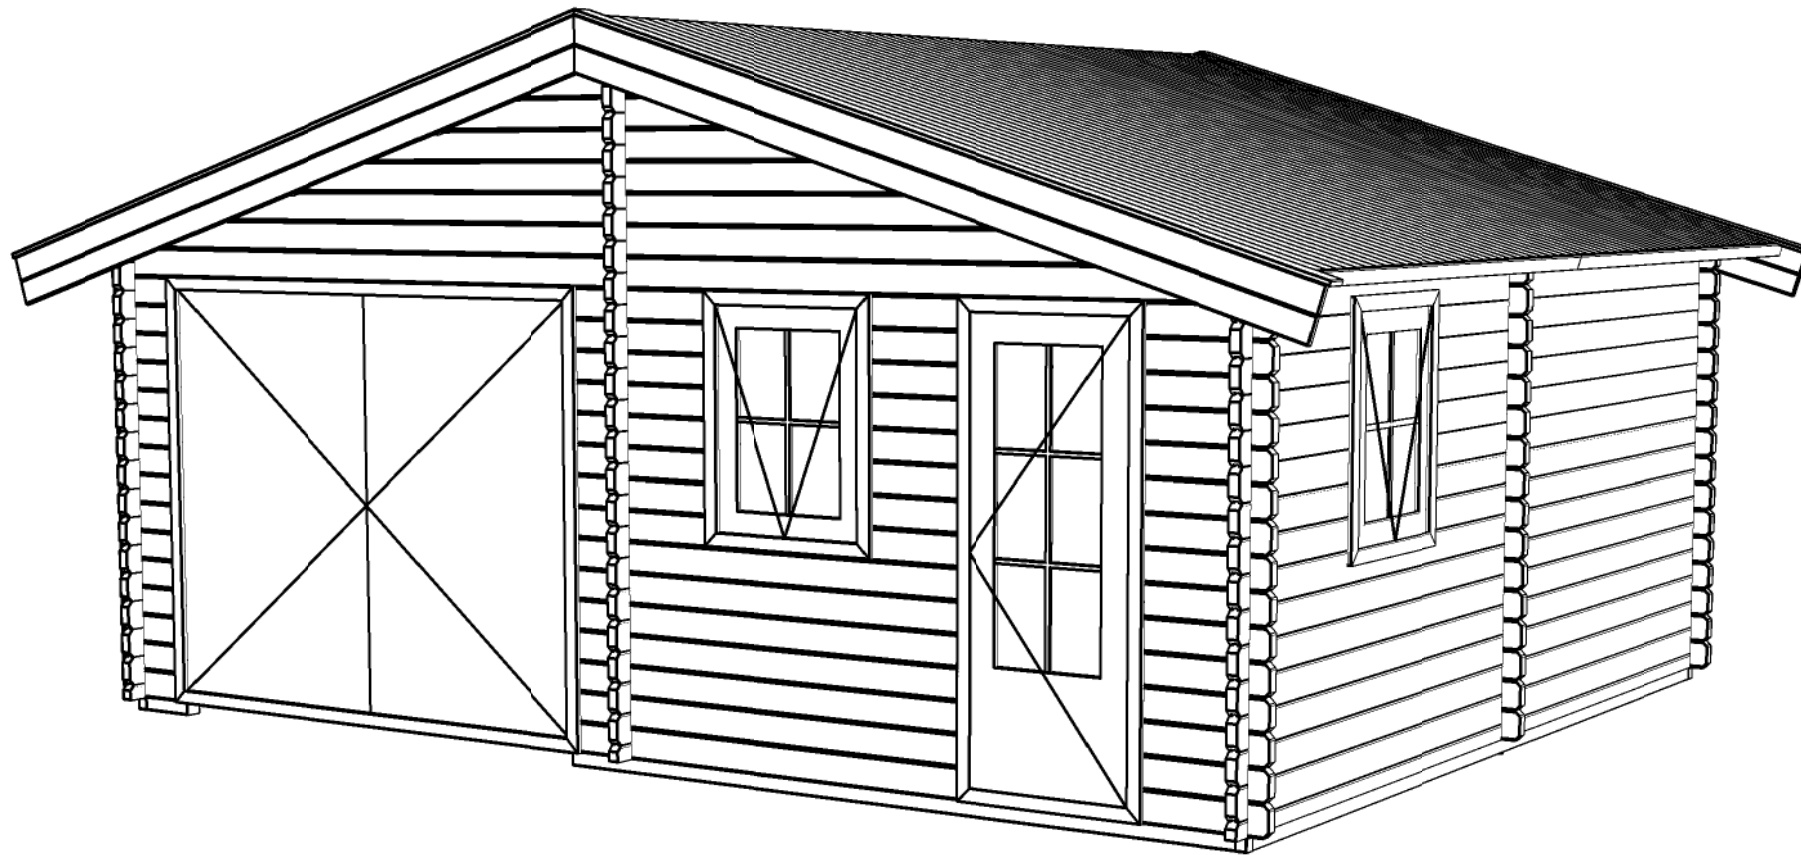

Garage

Omschrijving / Description:
600x500cm 44mm
Onderdeel / Component:
Bouwtekening / Construction drawing
Dealer:
Ref.:
p107

Ordernr.:
Ordernr
Schaal / Scale:
1:50
BLAD NR.:
BT

LUGARDE®
©LUGARDE® Laren Holland
www.lugarde.com
sale@lugarde.nl
Simply the best