
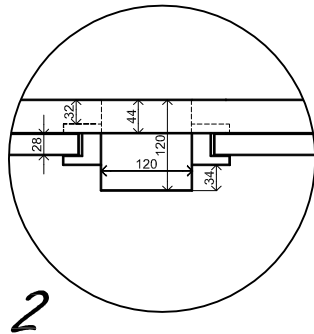


Plattegrond / Plan

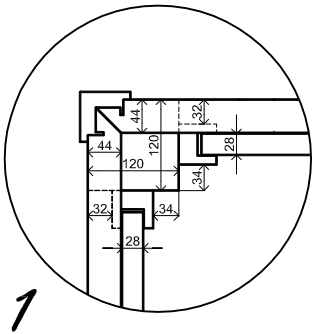

## Vrijstaande / Freestanding veranda

Omschrijving / Description:  
420x600cm  
Onderdeel / Component:  
Bouwtekening / Construction drawing  
Dealer:  
Dealer  
Ref.:  
p59 RB


Ordernr.:  
Ordernr  
Schaal / Scale:  
1: 50

BLAD NR.:  
BT

**LUGARDE**®

©LUGARDE® Laren Holland  
www.lugarde.com  
sale@lugarde.nl


*Simply the best*

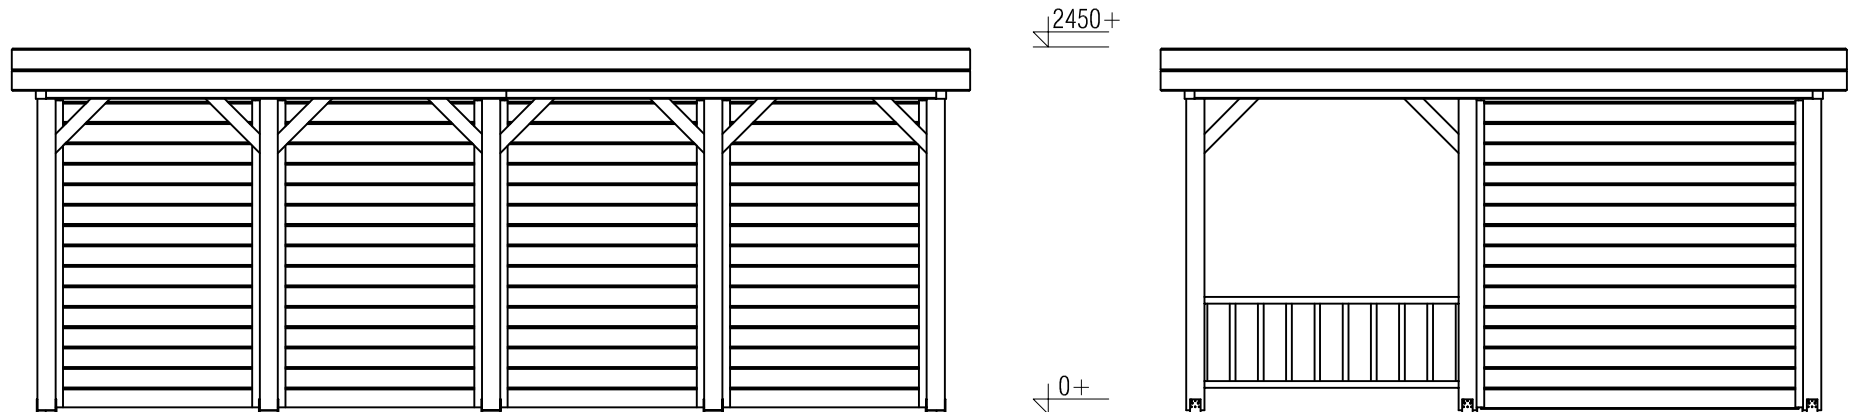


*Vooraanzicht / Front view / Vorderansicht*

*(R) Zijaanzicht / Side view / Seiten ansicht*

## *Vrijstaande / Freestanding veranda*

Omschrijving / Description: 420x600cm	Ordernr.: Ordernr	
Onderdeel / Component: Bouwtekening / Construction drawing	Schaal / Scale: 1:50	
Dealer: Dealer	BLAD NR.:	©LUGARDE® Laren Holland www.lugarde.com sale@lugarde.nl
Ref.: p59 RB	BT	<i>Simply the best</i>

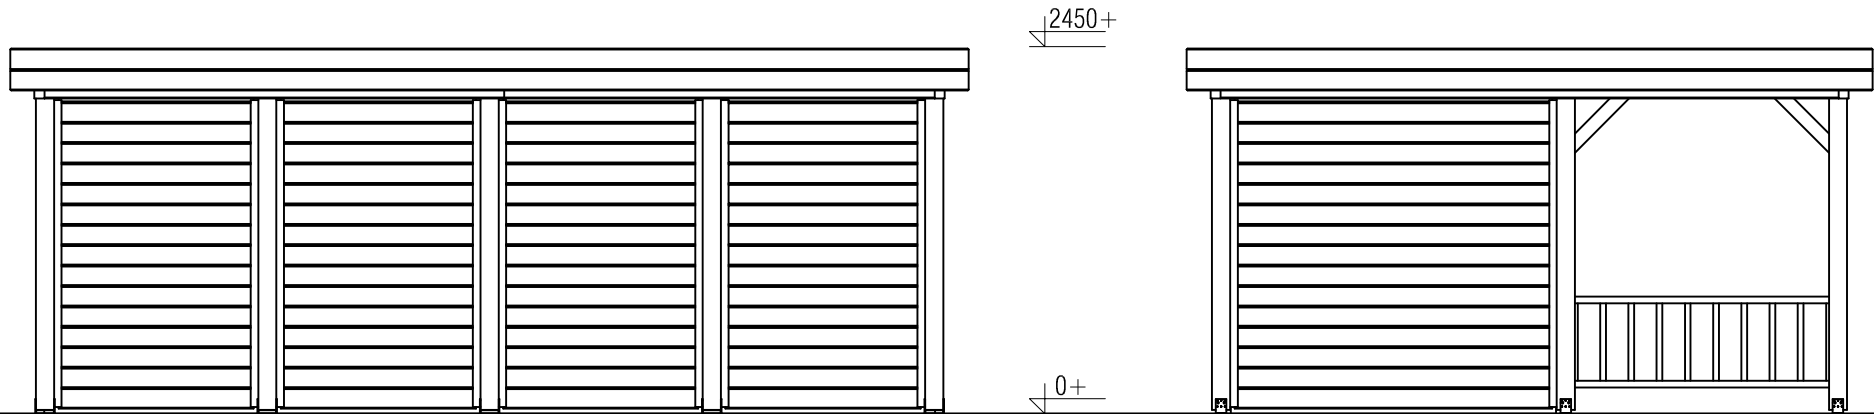

*Achteraanzicht / Rear view / Hinterseite*

*((L) Zijaanzicht / Side view / Seiten ansicht*

## *Vrijstaande / Freestanding veranda*

Omschrijving / Description:  
420x600cm  
 Onderdeel / Component:  
Bouwtekening / Construction drawing  
 Dealer:  
Dealer  
 Ref.:  
p59 RB


Ordernr.:  
Ordernr  
 Schaal / Scale:  
1:50

BLAD NR.:  
BT

**LUGARDE**®

©LUGARDE® Laren Holland  
 www.lugarde.com  
 sale@lugarde.nl

*Simply the best*

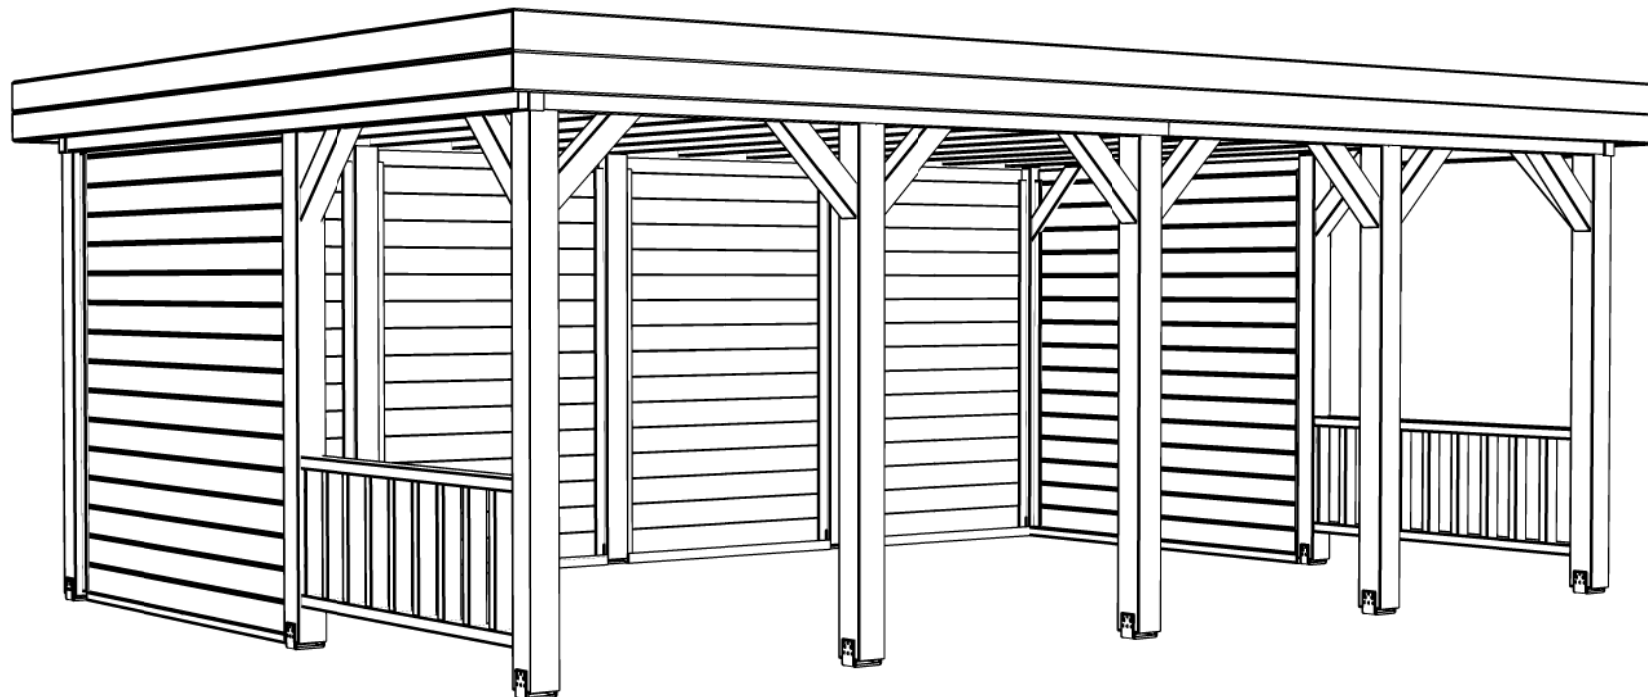

## Vrijstaande/Freestanding veranda

Omschrijving / Description:  
420x600cm  
Onderdeel / Component:  
Bouwtekening / Construction drawing  
Dealer:  
Dealer  
Ref.:  
p59 RB

Ordernr.:  
Ordernr  
Schaal / Scale:  
1:50

BLAD NR.:  
BT

**LUGARDE**®

©LUGARDE® Laren Holland  
www.lugarde.com  
sale@lugarde.nl

*Simply the best*