


*Plattegrond / Plan*

*Blokhut - Log cabin*

<p>Omschrijving / Description: 360 x 700cm - 44mm</p>	<p>Ordernr.: Order Nr</p>	<p><b>LUGARDE®</b>                  ©LUGARDE® Laren Holland                  www.lugarde.com                  sale@lugarde.nl</p>
<p>Onderdeel / Component: Bouwtekening / Construction drawing</p>	<p>Schaal / Scale: 1:50</p>	
<p>Dealer: Dealer</p>	<p>BLAD NR.: BT</p>	<p><i>Simply the best</i></p>
<p>Ref.: B32</p>		

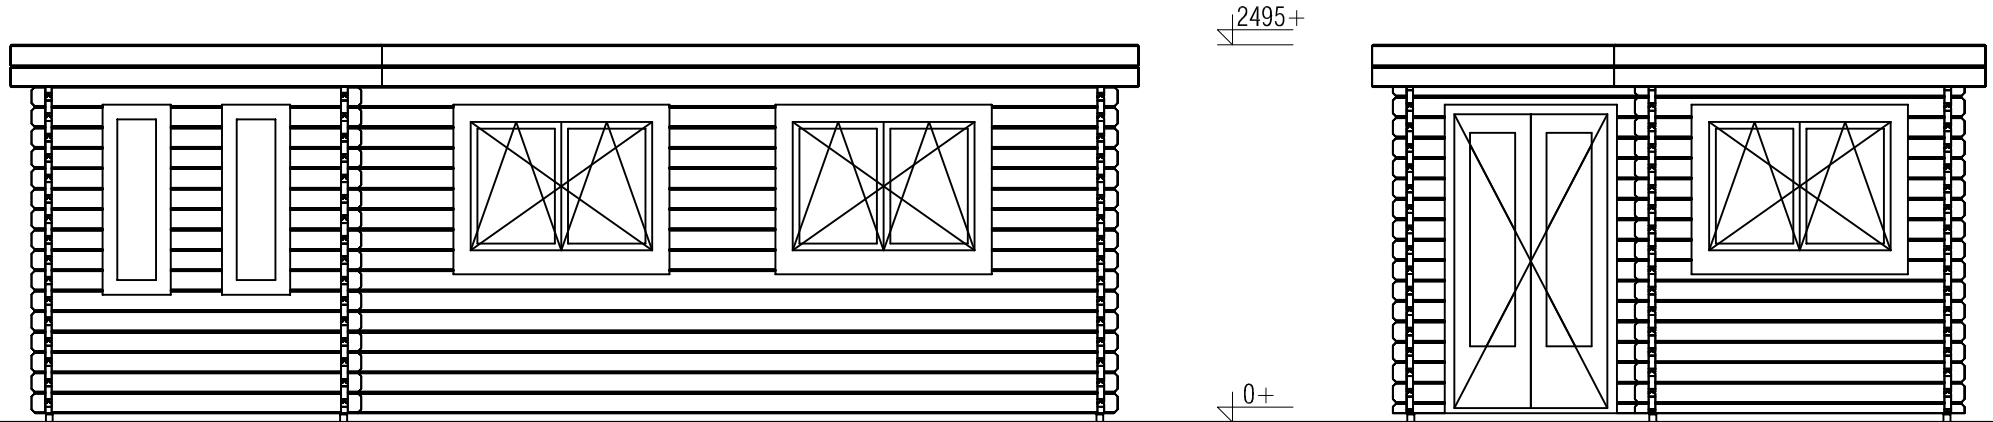

*Voor-aanzicht / Front view / Vorderansicht*


*(R) Zijaanzicht / Side view / Seiten ansicht*

## *Blokhut - Log cabin*

<p><i>Omschrijving / Description:</i> 360 x 700cm - 44mm <i>Onderdeel / Component:</i> Bouwtekening / Construction drawing</p>	<p><i>Ordernr.:</i> Order Nr <i>Schaal / Scale:</i> 1:50</p>	<p><b>LUGARDE®</b> ©LUGARDE® Laren Holland www.lugarde.com sale@lugarde.nl</p>
<p><i>Dealer:</i> Dealer <i>Ref.:</i> B32</p>	<p><i>BLAD NR.:</i> BT</p>	<p><i>Simply the best</i></p>

D.D.: februāris 27, 2024

Formaat: A4 - ML

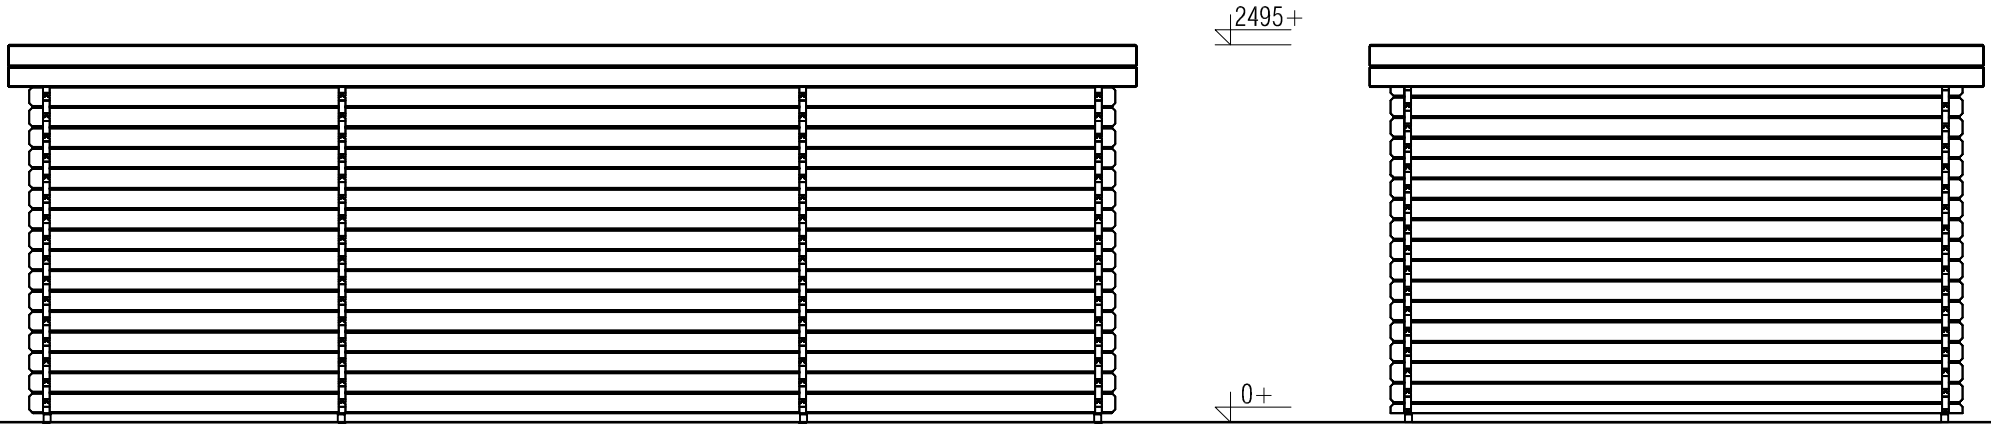

*Achteraanzicht / Rear view / Hinterseite*


*(L) Zijaanzicht / Side view / Seiten ansicht*

## *Blokhut - Log cabin*

<p><i>Omschrijving / Description:</i> 360 x 700cm - 44mm <i>Onderdeel / Component:</i> Bouwtekening / Construction drawing</p>	<p><i>Ordernr.:</i> Order Nr <i>Schaal / Scale:</i> 1:50</p>	<p><b>LUGARDE®</b> ©LUGARDE® Laren Holland www.lugarde.com sale@lugarde.nl</p>
<p><i>Dealer:</i> Dealer <i>Ref.:</i> B32</p>	<p><i>BLAD NR.:</i> BT</p>	<p><i>Simply the best</i></p>

D.D.: februāris 27, 2024

Formaat: A4 - ML

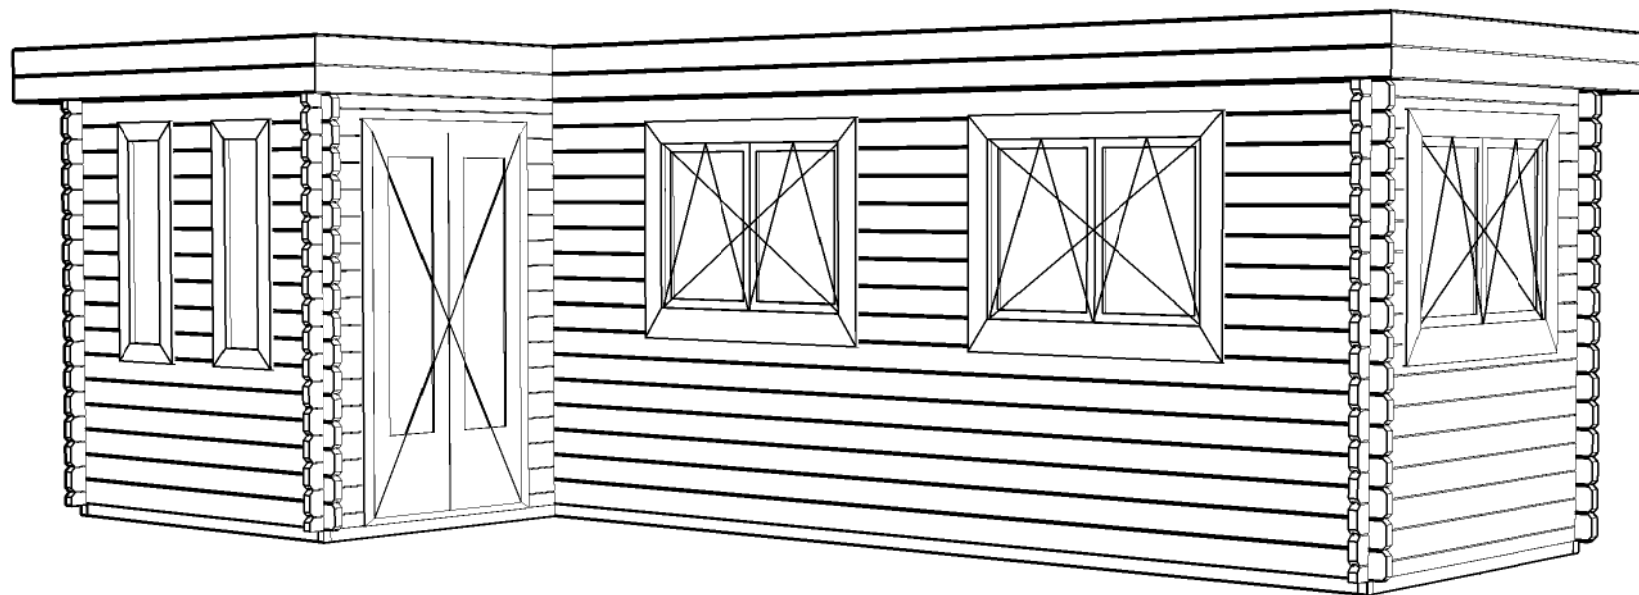


## *Blokhut - Log cabin*

<i>Omschrijving / Description:</i> 360 x 700cm - 44mm	<i>Ordernr.:</i> Order Nr	<b>LUGARDE</b> ® ©LUGARDE® Laren Holland www.lugarde.com sale@lugarde.nl
<i>Onderdeel / Component:</i> Bouwtekening / Construction drawing	<i>Schaal / Scale:</i> 1:50	
<i>Dealer:</i> Dealer	<i>BLAD NR.:</i> BT	<i>Simply the best</i>
<i>Ref.:</i> B32		

D.D.: februāris 27, 2024

Formaat: A4 - ML

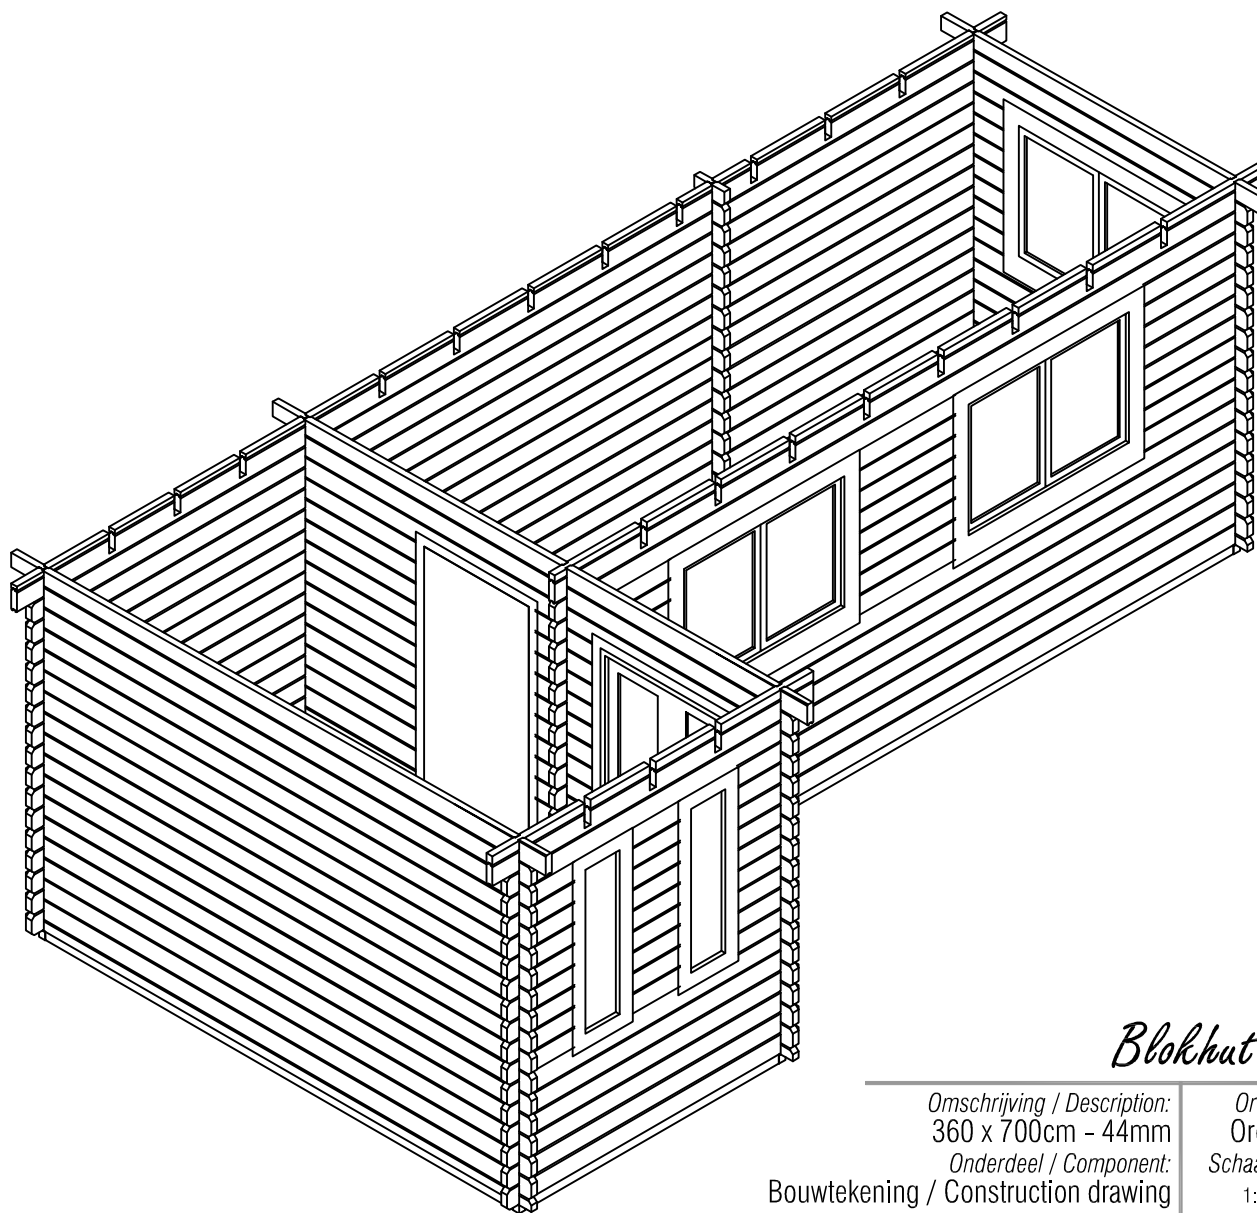

## Blokhut - Log cabin

<i>Omschrijving / Description:</i> 360 x 700cm - 44mm	<i>Ordernr.:</i> Order Nr	<b>LUGARDE</b> ® <small>©LUGARDE® Laren Holland www.lugarde.com sale@lugarde.nl</small>
<i>Onderdeel / Component:</i> Bouwtekening / Construction drawing	<i>Schaal / Scale:</i> 1:.....	
<i>Dealer:</i> Dealer	<i>BLAD NR.:</i> BT	<i>Simply the best</i>
<i>Ref.:</i> B32		

D.D.: februāris 27, 2024      Formaat: A4 - ML