

*Plattegrond/Plan*

## Veranda Emma


Omschrijving / Description:  
300x700cm  
 Onderdeel / Component:  
Bouwtekening / Construction drawing  
 Dealer:  
Dealer  
 Ref.:  
Ref

Ordernr.:  
AE25  
 Schaal / Scale:  
1:50  
 BLAD NR.:  
BT

**LUGARDE**®

©LUGARDE® Laren Holland  
 www.lugarde.com  
 sale@lugarde.nl


*Simply the best*

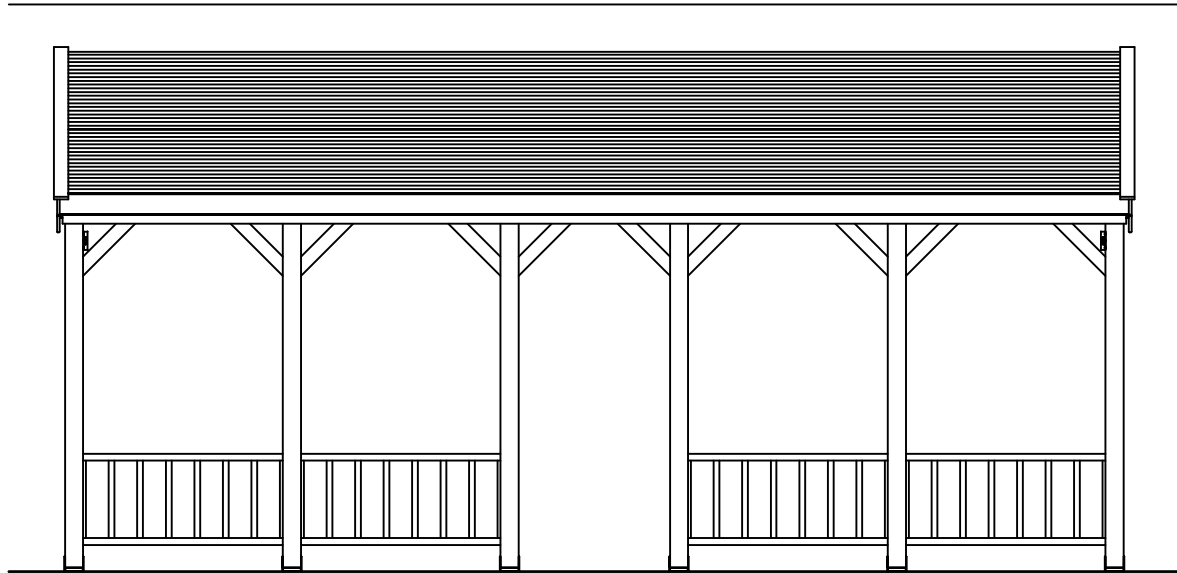

*Voorbeeld / Front view / Vorderansicht*

3500+

0+

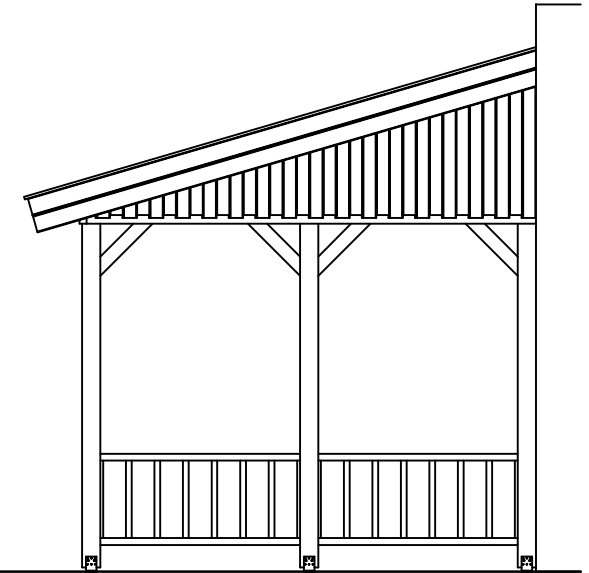

*((R) Zijaanzicht / Side view / Seiten ansicht*

## Veranda Emma


Omschrijving / Description:  
300x700cm  
Onderdeel / Component:  
Bouwtekening / Construction drawing  
Dealer:  
Dealer  
Ref.:  
Ref

Ordernr.:  
AE25  
Schaal / Scale:  
1:50  
BLAD NR.:  
BT

**LUGARDE®**

©LUGARDE® Laren Holland  
www.lugarde.com  
sale@lugarde.nl

*Simply the best*

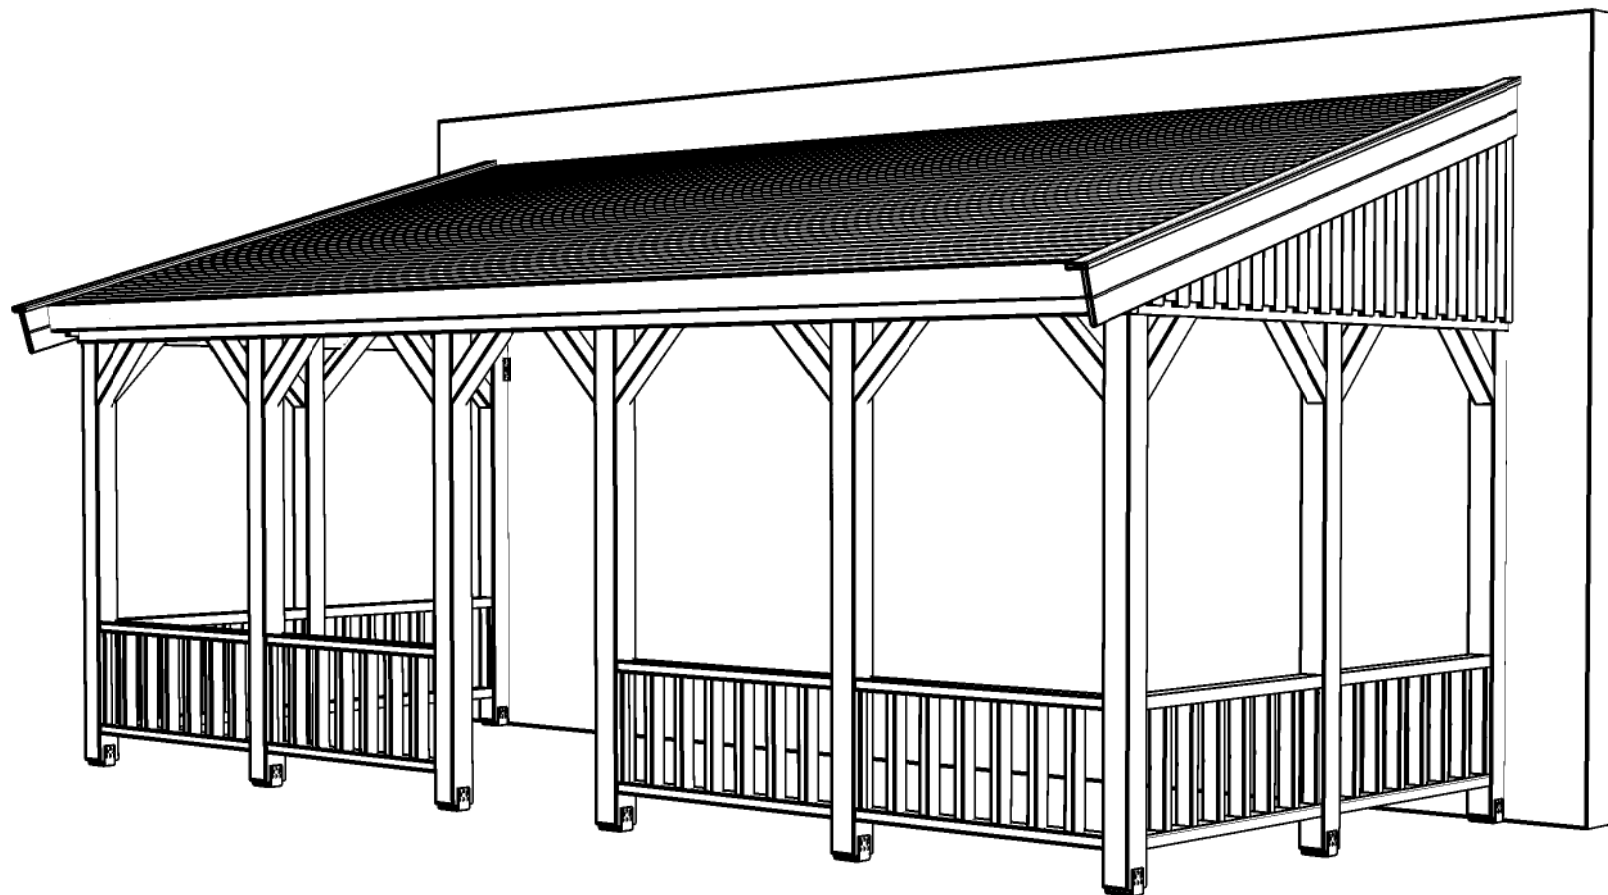

## Veranda Emma

Omschrijving / Description:  
300x700cm  
Onderdeel / Component:  
Bouwtekening / Construction drawing  
Dealer:  
Dealer  
Ref.:  
Ref

Ordernr.:  
AE25  
Schaal / Scale:  
1:50  
BLAD NR.:  
BT

**LUGARDE**®

©LUGARDE® Laren Holland  
www.lugarde.com  
sale@lugarde.nl

*Simply the best*