



Plattegrond / Plan

PS - Queenstown

<p>Omschrijving / Description: 350x486cm</p>	<p>Ordernr.: PQ01</p>	<p>LUGARDE® ©LUGARDE® Laren Holland www.lugarde.com sale@lugarde.nl</p>
<p>Onderdeel / Component: Bouwtekening / Construction drawing</p>	<p>Schaal / Scale: 1:50</p>	
<p>Dealer: Dealer</p>	<p>BLAD NR.:</p>	<p><i>Simply the best</i></p>
<p>Ref.: Ref</p>	<p>BT</p>	

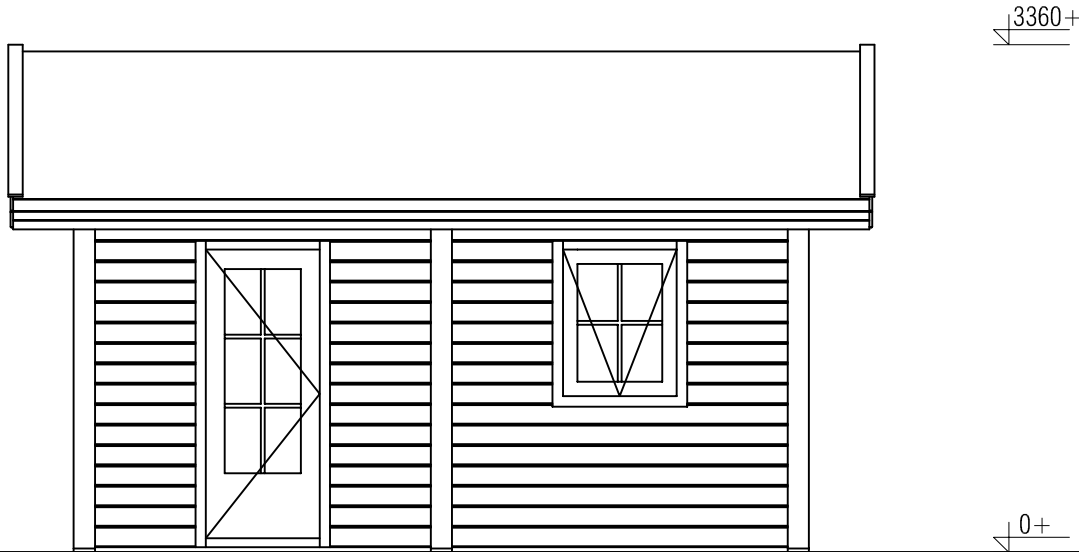


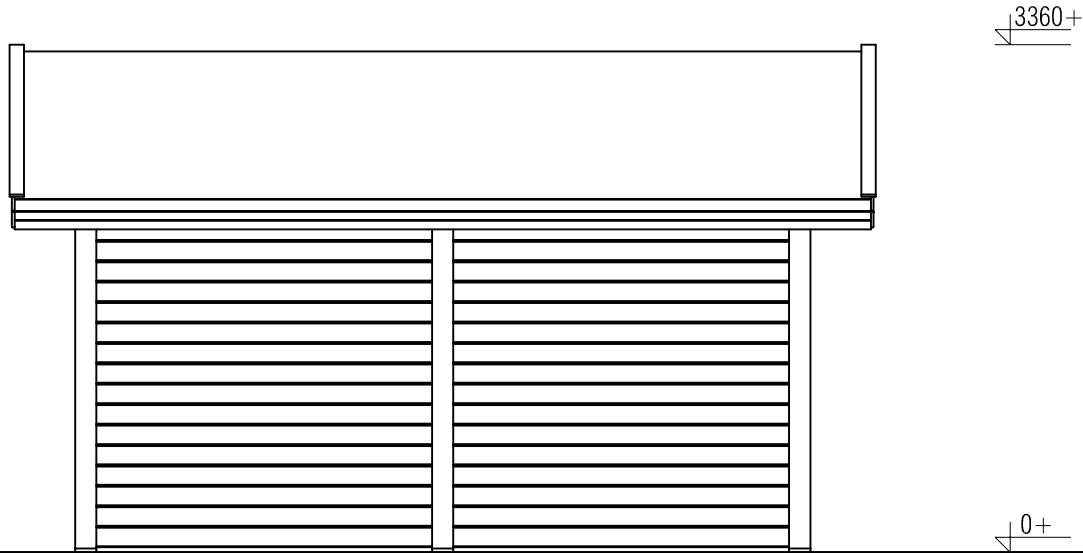
Voorbeeld / Front view / Vorderansicht

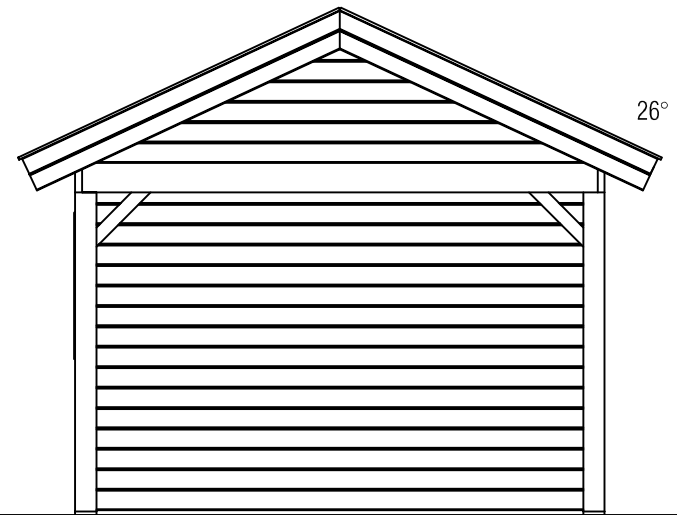


((R) Zijaanzicht / Side view / Seiten ansicht

PS - Queenstown

Omschrijving / Description: 350x486cm	Ordernr.: PQ01	 <p>©LUGARDE® Laren Holland www.lugarde.com sale@lugarde.nl</p>
Onderdeel / Component: Bouwtekening / Construction drawing	Schaal / Scale: 1:50	
Dealer: Dealer	BLAD NR.: BT	<p><i>Simply the best</i></p>
Ref.: Ref		




Achteraanzicht / Rear view / Hinterseite

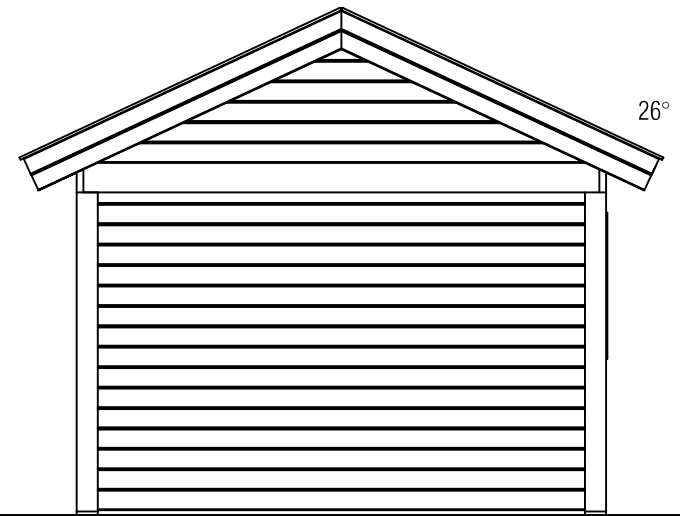

(L) Zijaanzicht / Side view / Seiten ansicht

PS - Queenstown

<p>Omschrijving / Description: 350x486cm</p>	<p>Ordernr.: PQ01</p>	<p>LUGARDE®</p> <p>©LUGARDE® Laren Holland www.lugarde.com sale@lugarde.nl</p>
<p>Onderdeel / Component: Bouwtekening / Construction drawing</p>	<p>Schaal / Scale: 1:50</p>	
<p>Dealer: Dealer</p>	<p>BLAD NR.: BT</p>	<p><i>Simply the best</i></p>
<p>Ref.: Ref</p>		

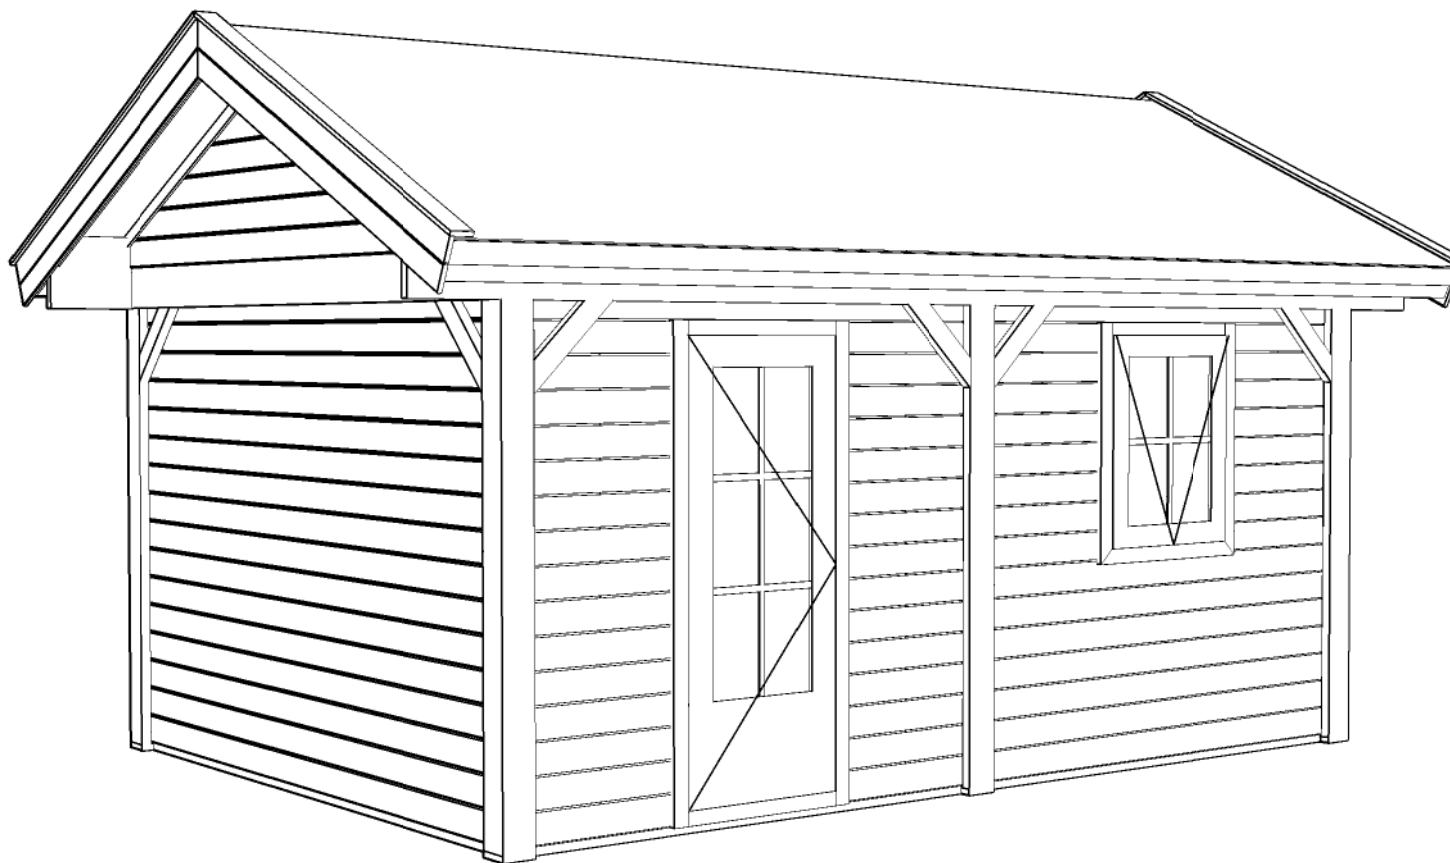

PS - Queenstown

<i>Omschrijving / Description:</i> 350x486cm	<i>Ordernr.:</i> PQ01	LUGARDE ® <small>©LUGARDE® Laren Holland www.lugarde.com sale@lugarde.nl</small>
<i>Onderdeel / Component:</i> Bouwtekening / Construction drawing	<i>Schaal / Scale:</i> 1:50	
<i>Dealer:</i> Dealer	<i>BLAD NR.:</i> BT	<i>Simply the best</i>
<i>Ref.:</i> Ref		