

Plattegrond/Plan

Veranda Emma


Omschrijving / Description:
300x700cm
 Onderdeel / Component:
Bouwtekening / Construction drawing
 Dealer:
Dealer
 Ref.:
Ref

Ordernr.:
AE25
 Schaal / Scale:
1:50
 BLAD NR.:
BT

LUGARDE®

©LUGARDE® Laren Holland
 www.lugarde.com
 sale@lugarde.nl


Simply the best

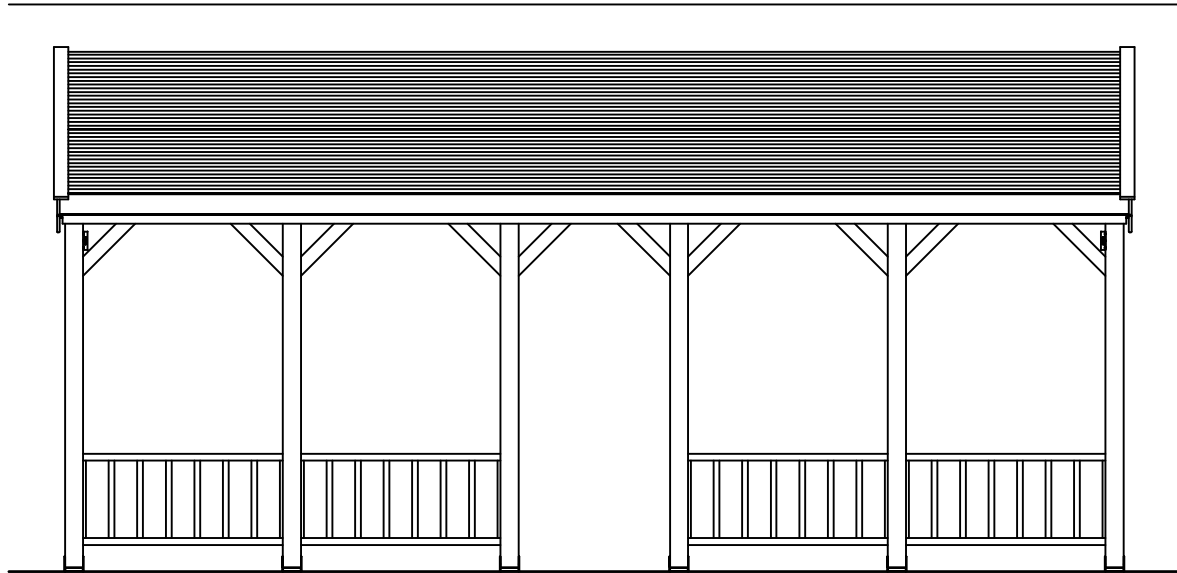

Voorbeeld / Front view / Vorderansicht

3500+

0+

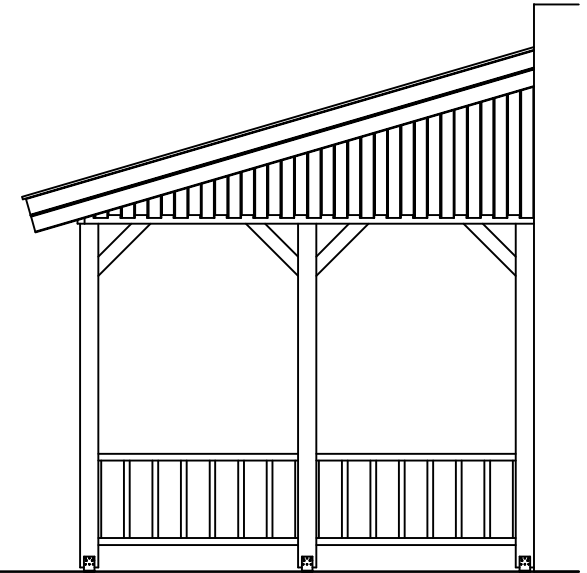

(R) Zijaanzicht / Side view / Seiten ansicht

Veranda Emma


Omschrijving / Description:
300x700cm
Onderdeel / Component:
Bouwtekening / Construction drawing
Dealer:
Dealer
Ref.:
Ref

Ordernr.:
AE25
Schaal / Scale:
1:50
BLAD NR.:
BT

LUGARDE®

©LUGARDE® Laren Holland
www.lugarde.com
sale@lugarde.nl

Simply the best

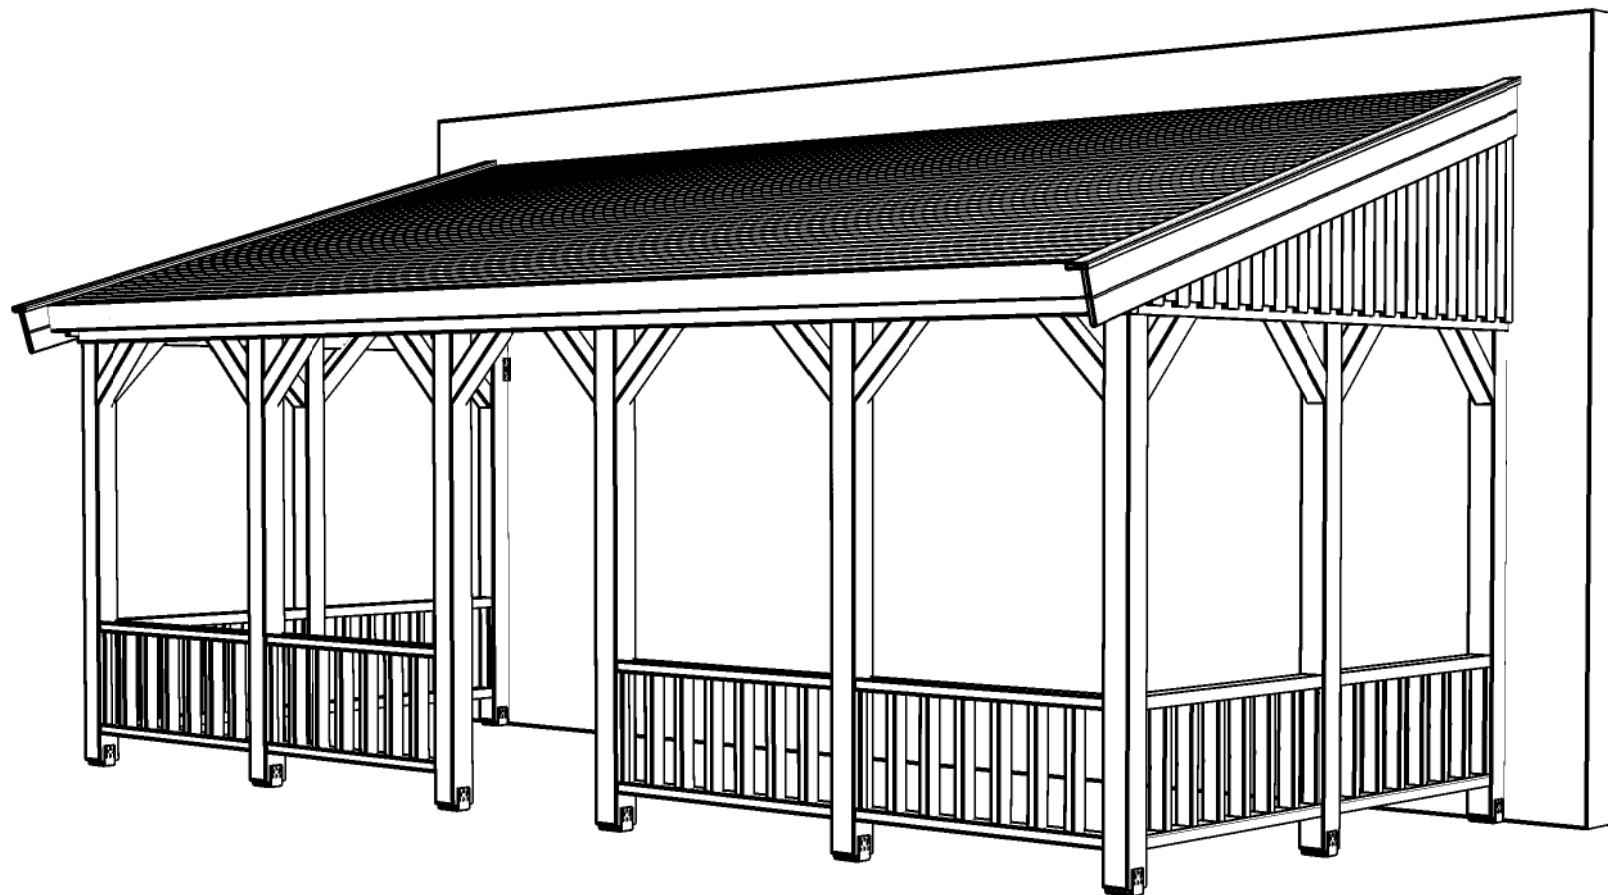

Veranda Emma

Omschrijving / Description:
300x700cm
Onderdeel / Component:
Bouwtekening / Construction drawing
Dealer:
Dealer
Ref.:
Ref

Ordernr.:
AE25
Schaal / Scale:
1:50
BLAD NR.:
BT

LUGARDE®

©LUGARDE® Laren Holland
www.lugarde.com
sale@lugarde.nl

Simply the best