


*Plattegrond / Plan*

## Veranda Winston


Omschrijving / Description: 400x860cm	Ordernr.: AW20	 <p>©LUGARDE® Laren Holland                  www.lugarde.com                  sale@lugarde.nl</p>
Onderdeel / Component: Bouwtekening / Construction drawing	Schaal / Scale: 1:50	
Dealer: Dealer	BLAD NR.: BT	<p><i>Simply the best</i></p>
Ref.: Ref		

D.D.: maart 04, 2015

Formaat: A4 - RvH



*Voor-aanzicht / Front view / Vorderansicht*

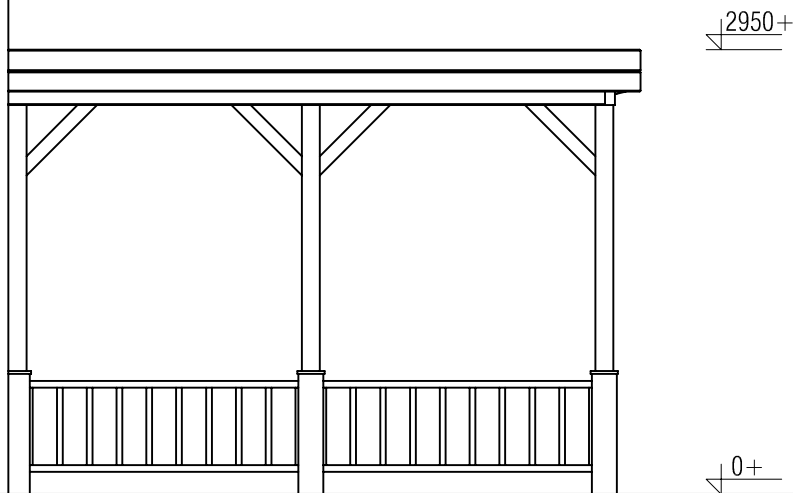

*Zijaanzicht / Side view / Seiten ansicht*

## Veranda Winston

Omschrijving / Description: 400x860cm	Ordernr.: AW20
Onderdeel / Component: Bouwtekening / Construction drawing	Schaal / Scale: 1:50
Dealer: Dealer	BLAD NR.: BT
Ref.: Ref	


**LUGARDE®**

©LUGARDE® Laren Holland  
www.lugarde.com  
sale@lugarde.nl

*Simply the best*

D.D.: maart 04, 2015

Formaat: A4 - RvH

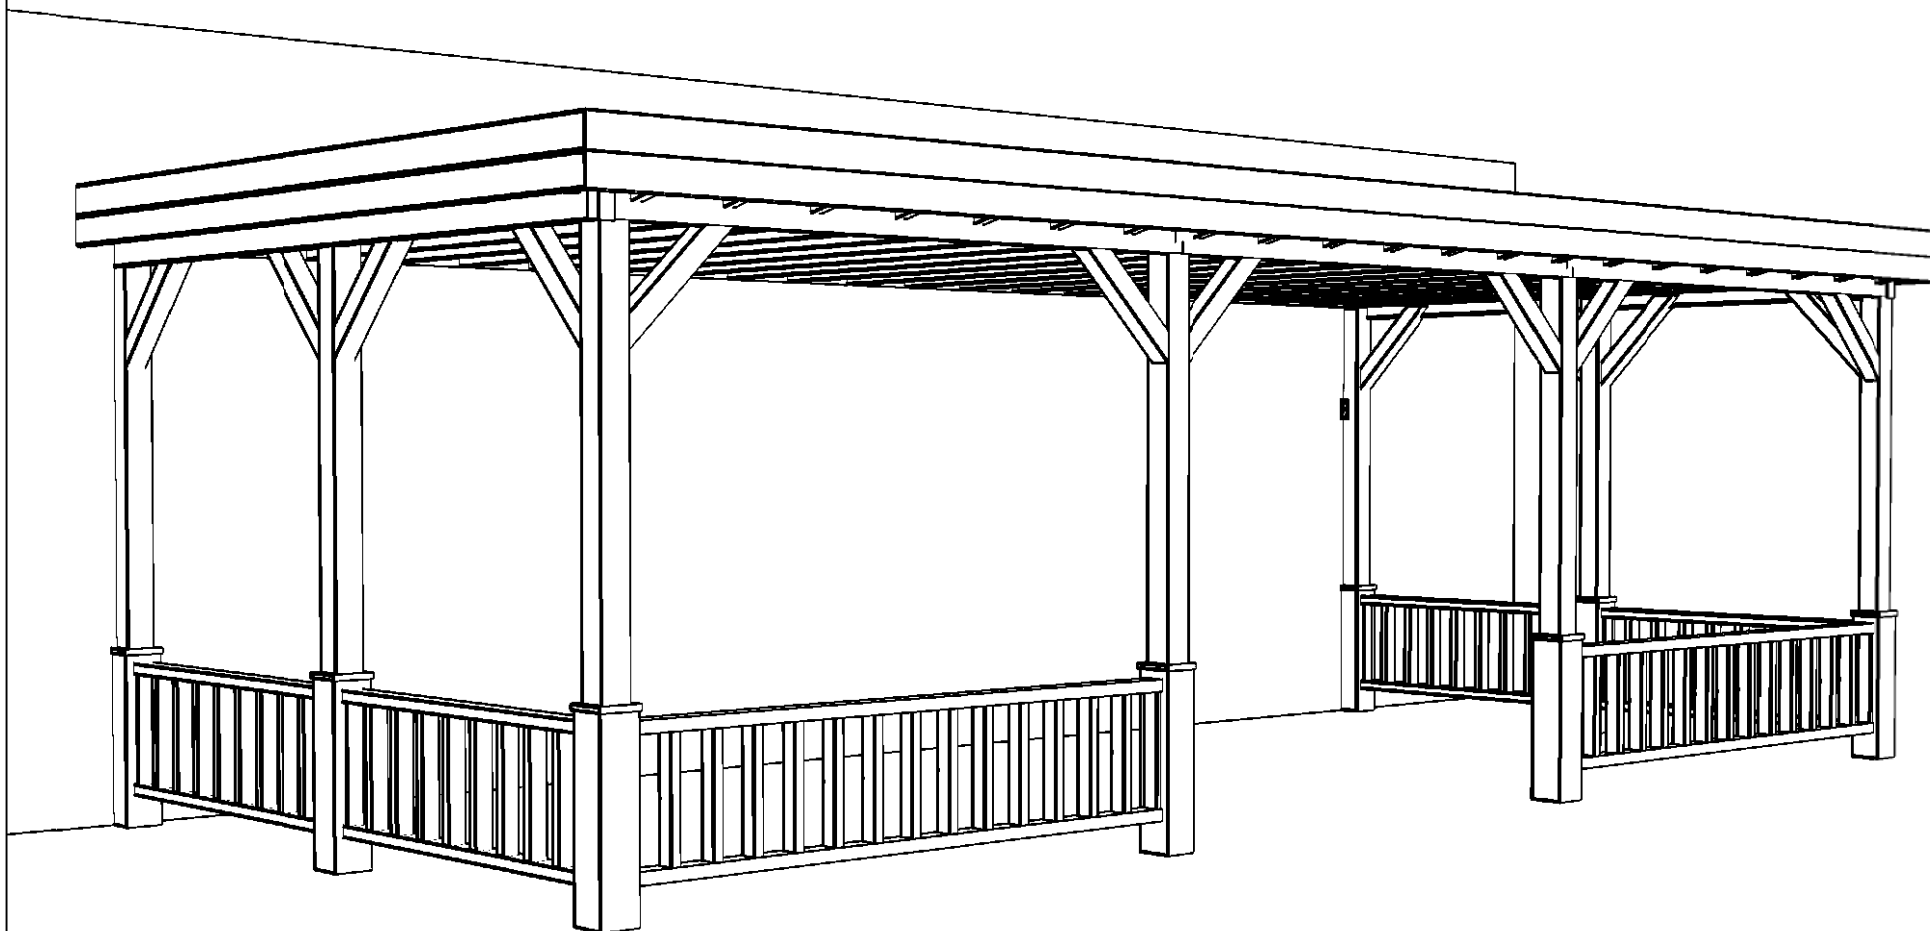

## Veranda Winston

<i>Omschrijving / Description:</i> 400x860cm	<i>Ordernr.:</i> AW20	<b>LUGARDE</b> ® <small>©LUGARDE® Laren Holland www.lugarde.com sale@lugarde.nl</small>
<i>Onderdeel / Component:</i> Bouwtekening / Construction drawing	<i>Schaal / Scale:</i> 1:50	
<i>Dealer:</i> Dealer	<i>BLAD NR.:</i> BT	<i>Simply the best</i>
<i>Ref.:</i> Ref		

D.D.: maart 04, 2015

Formaat: A4 - RvH