

*Plattegrond / Plan*

*Prima maatwerk/custom*

Omschrijving / Description:  
600x720cm 44mm  
Onderdeel / Component:  
Bouwtekening / Construction drawing  
Dealer:  
Dealer  
Ref.:  
p52 LO

Ordernr.:  
Ordernr  
Schaal / Scale:  
1:50

BLAD NR.:  
BT


**LUGARDE**®

©LUGARDE® Laren Holland  
www.lugarde.com  
sale@lugarde.nl


*Simply the best*

2600+

0+

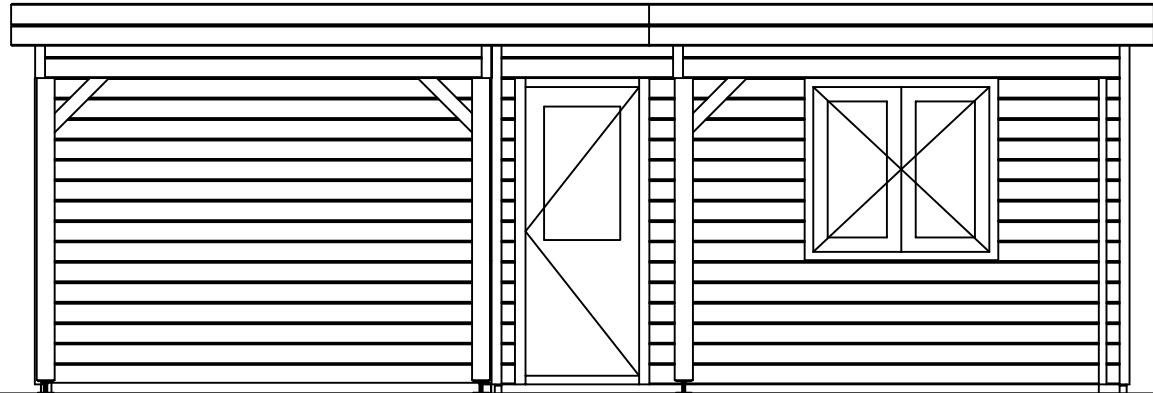

*(R) Zijaanzicht / Side view / Seiten ansicht*

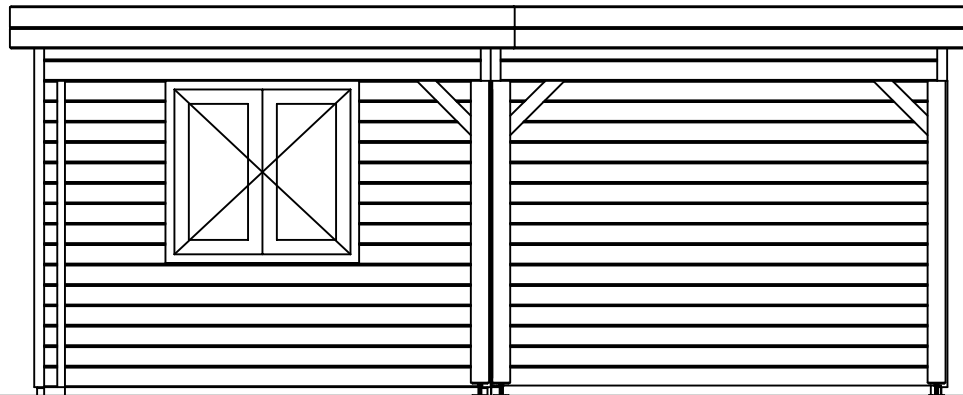


*Voor-aanzicht / Front view / Vorderansicht*

*Prima maatwerk/custom*


<p>Omschrijving / Description: 600x720cm 44mm Onderdeel / Component: Bouwtekening / Construction drawing</p>	<p>Ordernr.: Ordernr Schaal / Scale: 1:50</p>	<p><b>LUGARDE</b>® ©LUGARDE® Laren Holland www.lugarde.com sale@lugarde.nl</p>
<p>Dealer: Dealer Ref.: p52 LO</p>	<p>BLAD NR.: BT</p>	<p><i>Simply the best</i></p>

2600+

0+

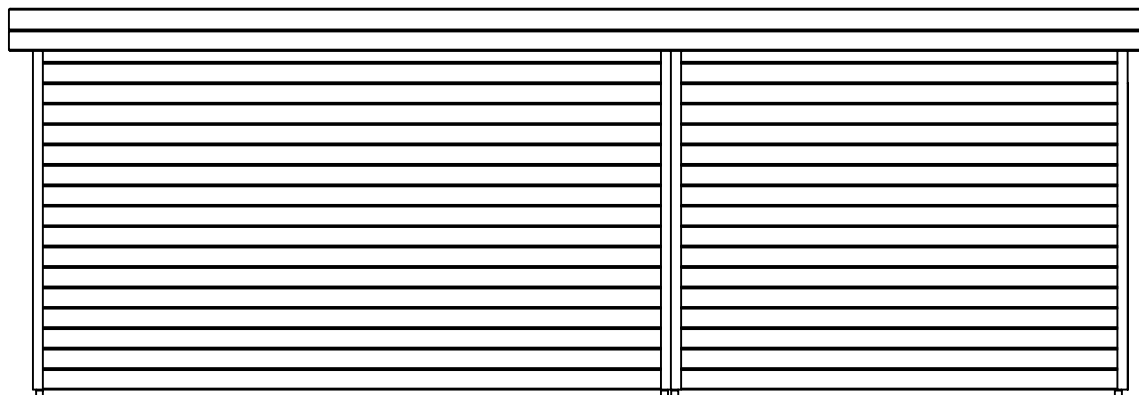

*(L) Zijaanzicht / Side view / Seiten ansicht*

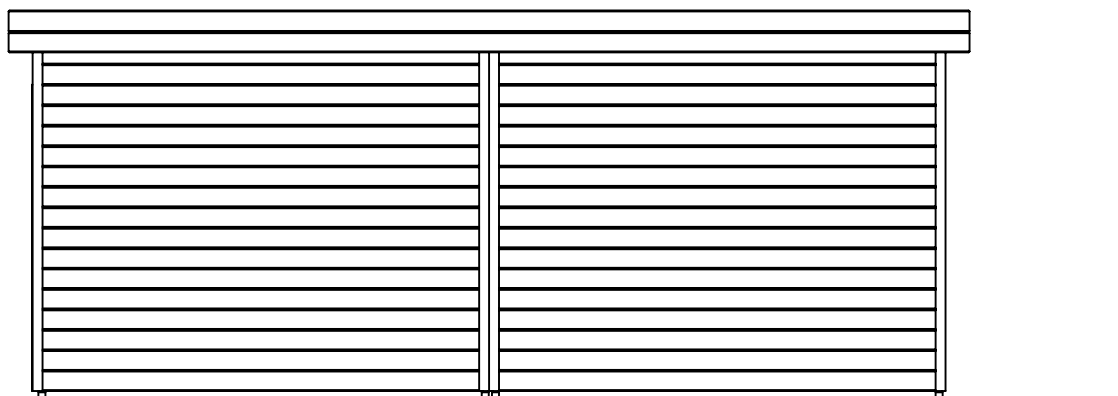

*Achteraanzicht / Rear view / Hinterseite*

### *Prima maatwerk/custom*

Omschrijving / Description:  
600x720cm 44mm  
Onderdeel / Component:  
Bouwtekening / Construction drawing  
Dealer:  
Dealer  
Ref.:  
p52 LO


Ordernr.:  
Ordernr  
Schaal / Scale:  
1:50

BLAD NR.:  
BT

**LUGARDE**®

©LUGARDE® Laren Holland  
www.lugarde.com  
sale@lugarde.nl

*Simply the best*

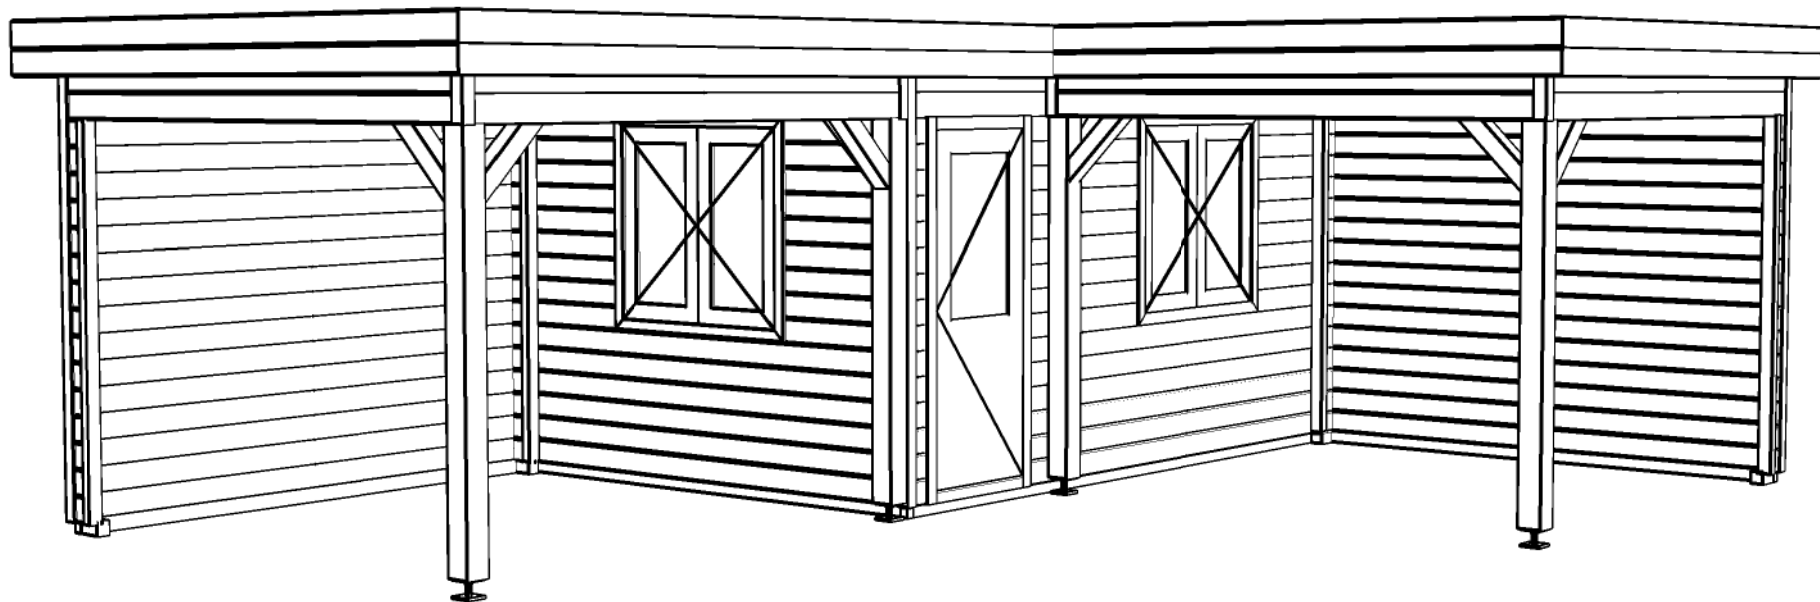

### *Prima maatwerk/custom*

Omschrijving / Description:  
600x720cm 44mm  
Onderdeel / Component:  
Bouwtekening / Construction drawing  
Dealer:  
Dealer  
Ref.:  
p52 LO

Ordernr.:  
Ordernr  
Schaal / Scale:  
1:50

BLAD NR.:  
BT

**LUGARDE**®

©LUGARDE® Laren Holland  
www.lugarde.com  
sale@lugarde.nl

*Simply the best*

D.D.: december 14, 2015    Formaat: A4 - RvH