


opdikken palen

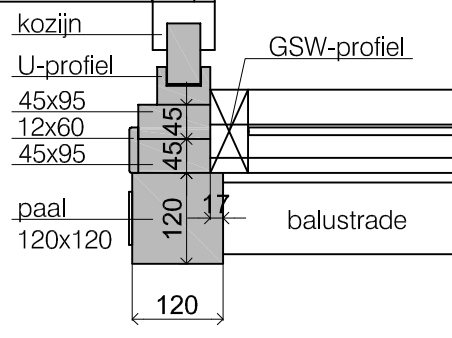

Andere zijde idem > gespiegeld

Plattegrond

Vooraanzicht

Zijaanzicht (L)

Zijaanzicht (R)

Aanbouwveranda




Omschrijving / Description:  
400x904cm platdak  
Onderdeel / Component:  
Bouwtekening / Construction drawing

AM44  
Schaal / Scale:  
1:50  
BLAD NR.:  
BT

**LUGARDE**<sup>®</sup>  
©LUGARDE® Laren Holland  
www.lugarde.com  
sale@lugarde.nl  
*Simply the best*

Het is niet toegestaan om bouwsystemen, bouwtekeningen en foto's van zowel de Prima-serie als blokhutten-serie, teksten etc. geheel of gedeeltelijk over te nemen zonder schriftelijke toestemming van LUGARDE®/Wuestman B.V. Model- en materiaalwijzigingen en drukfouten onder voorbehoud. LUGARDE en het 3=1 systeem zijn geregistreerde handelsmerken. Het Prima 3=1 systeem is ontwikkeld en gepatenteerd door LUGARDE®/Wuestman B.V. It is prohibited to copy, duplicate or in anyway use contructionsystems, construction drawings, photos or text from the Prima series or Logcabin series without written permission from LUGARDE®/Wuestman B.V. Model, material changes and print mistakes reserved. LUGARDE® and the Prima 3=1 system are registered trademarks. The Prima 3=1 system is developed and patented by LUGARDE®/Wuestman B.V.

Formaat: A3 - RvH

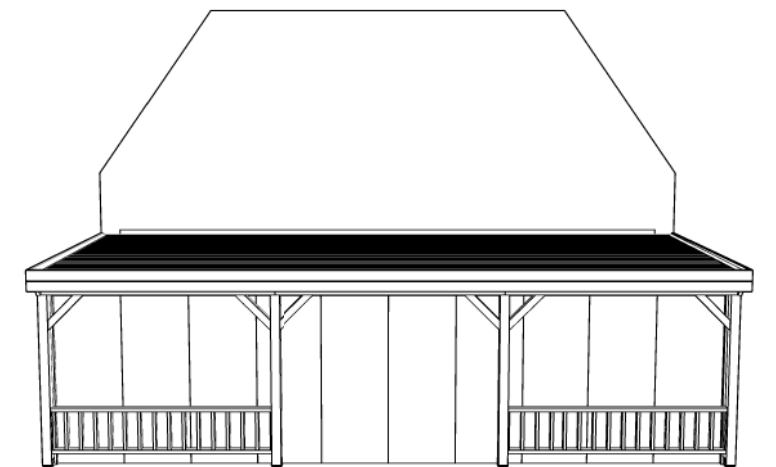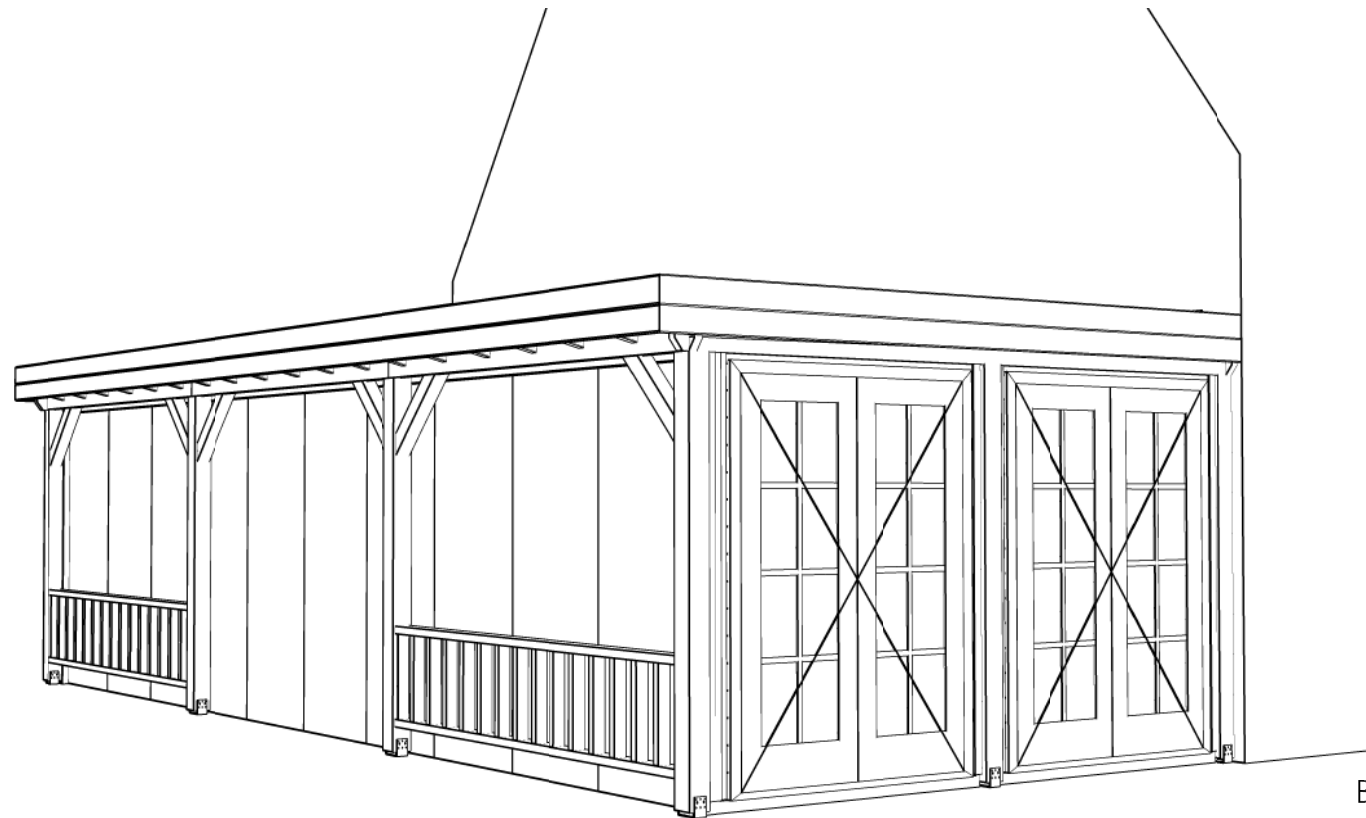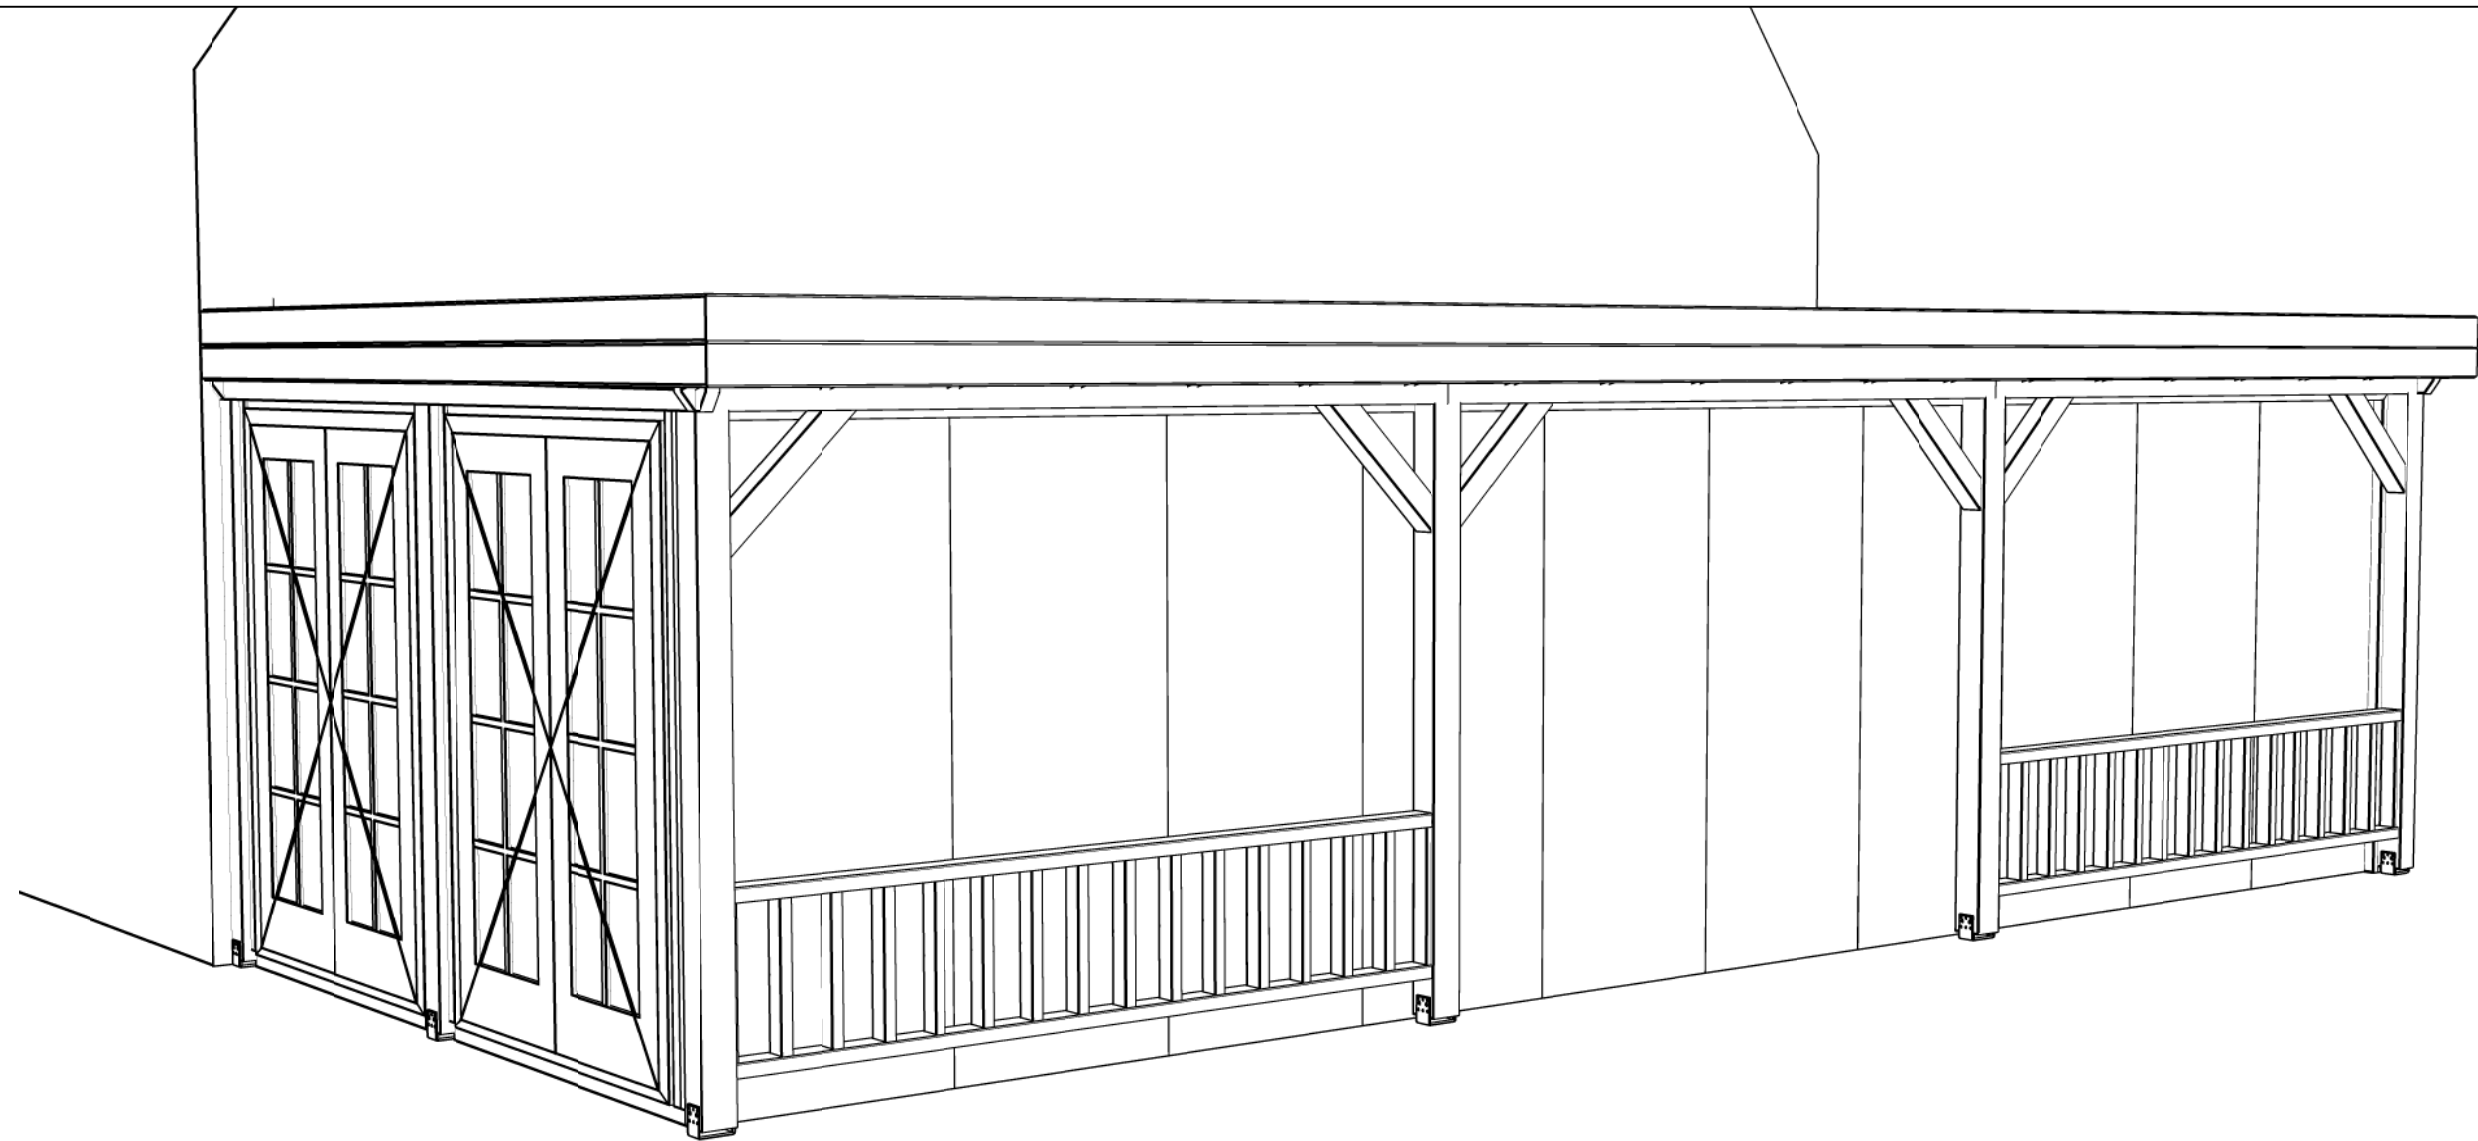

*Aanbouwveranda*

Omschrijving / Description:  
400x904cm platdak  
Onderdeel / Component:  
Bouwtekening / Construction drawing


AM44  
Schaal / Scale:  
1:50

BLAD NR.:  
BT

**LUGARDE**®  
©LUGARDE® Laren Holland  
www.lugarde.com  
sale@lugarde.nl

*Simply the best*

Formaat: A3 - RvH

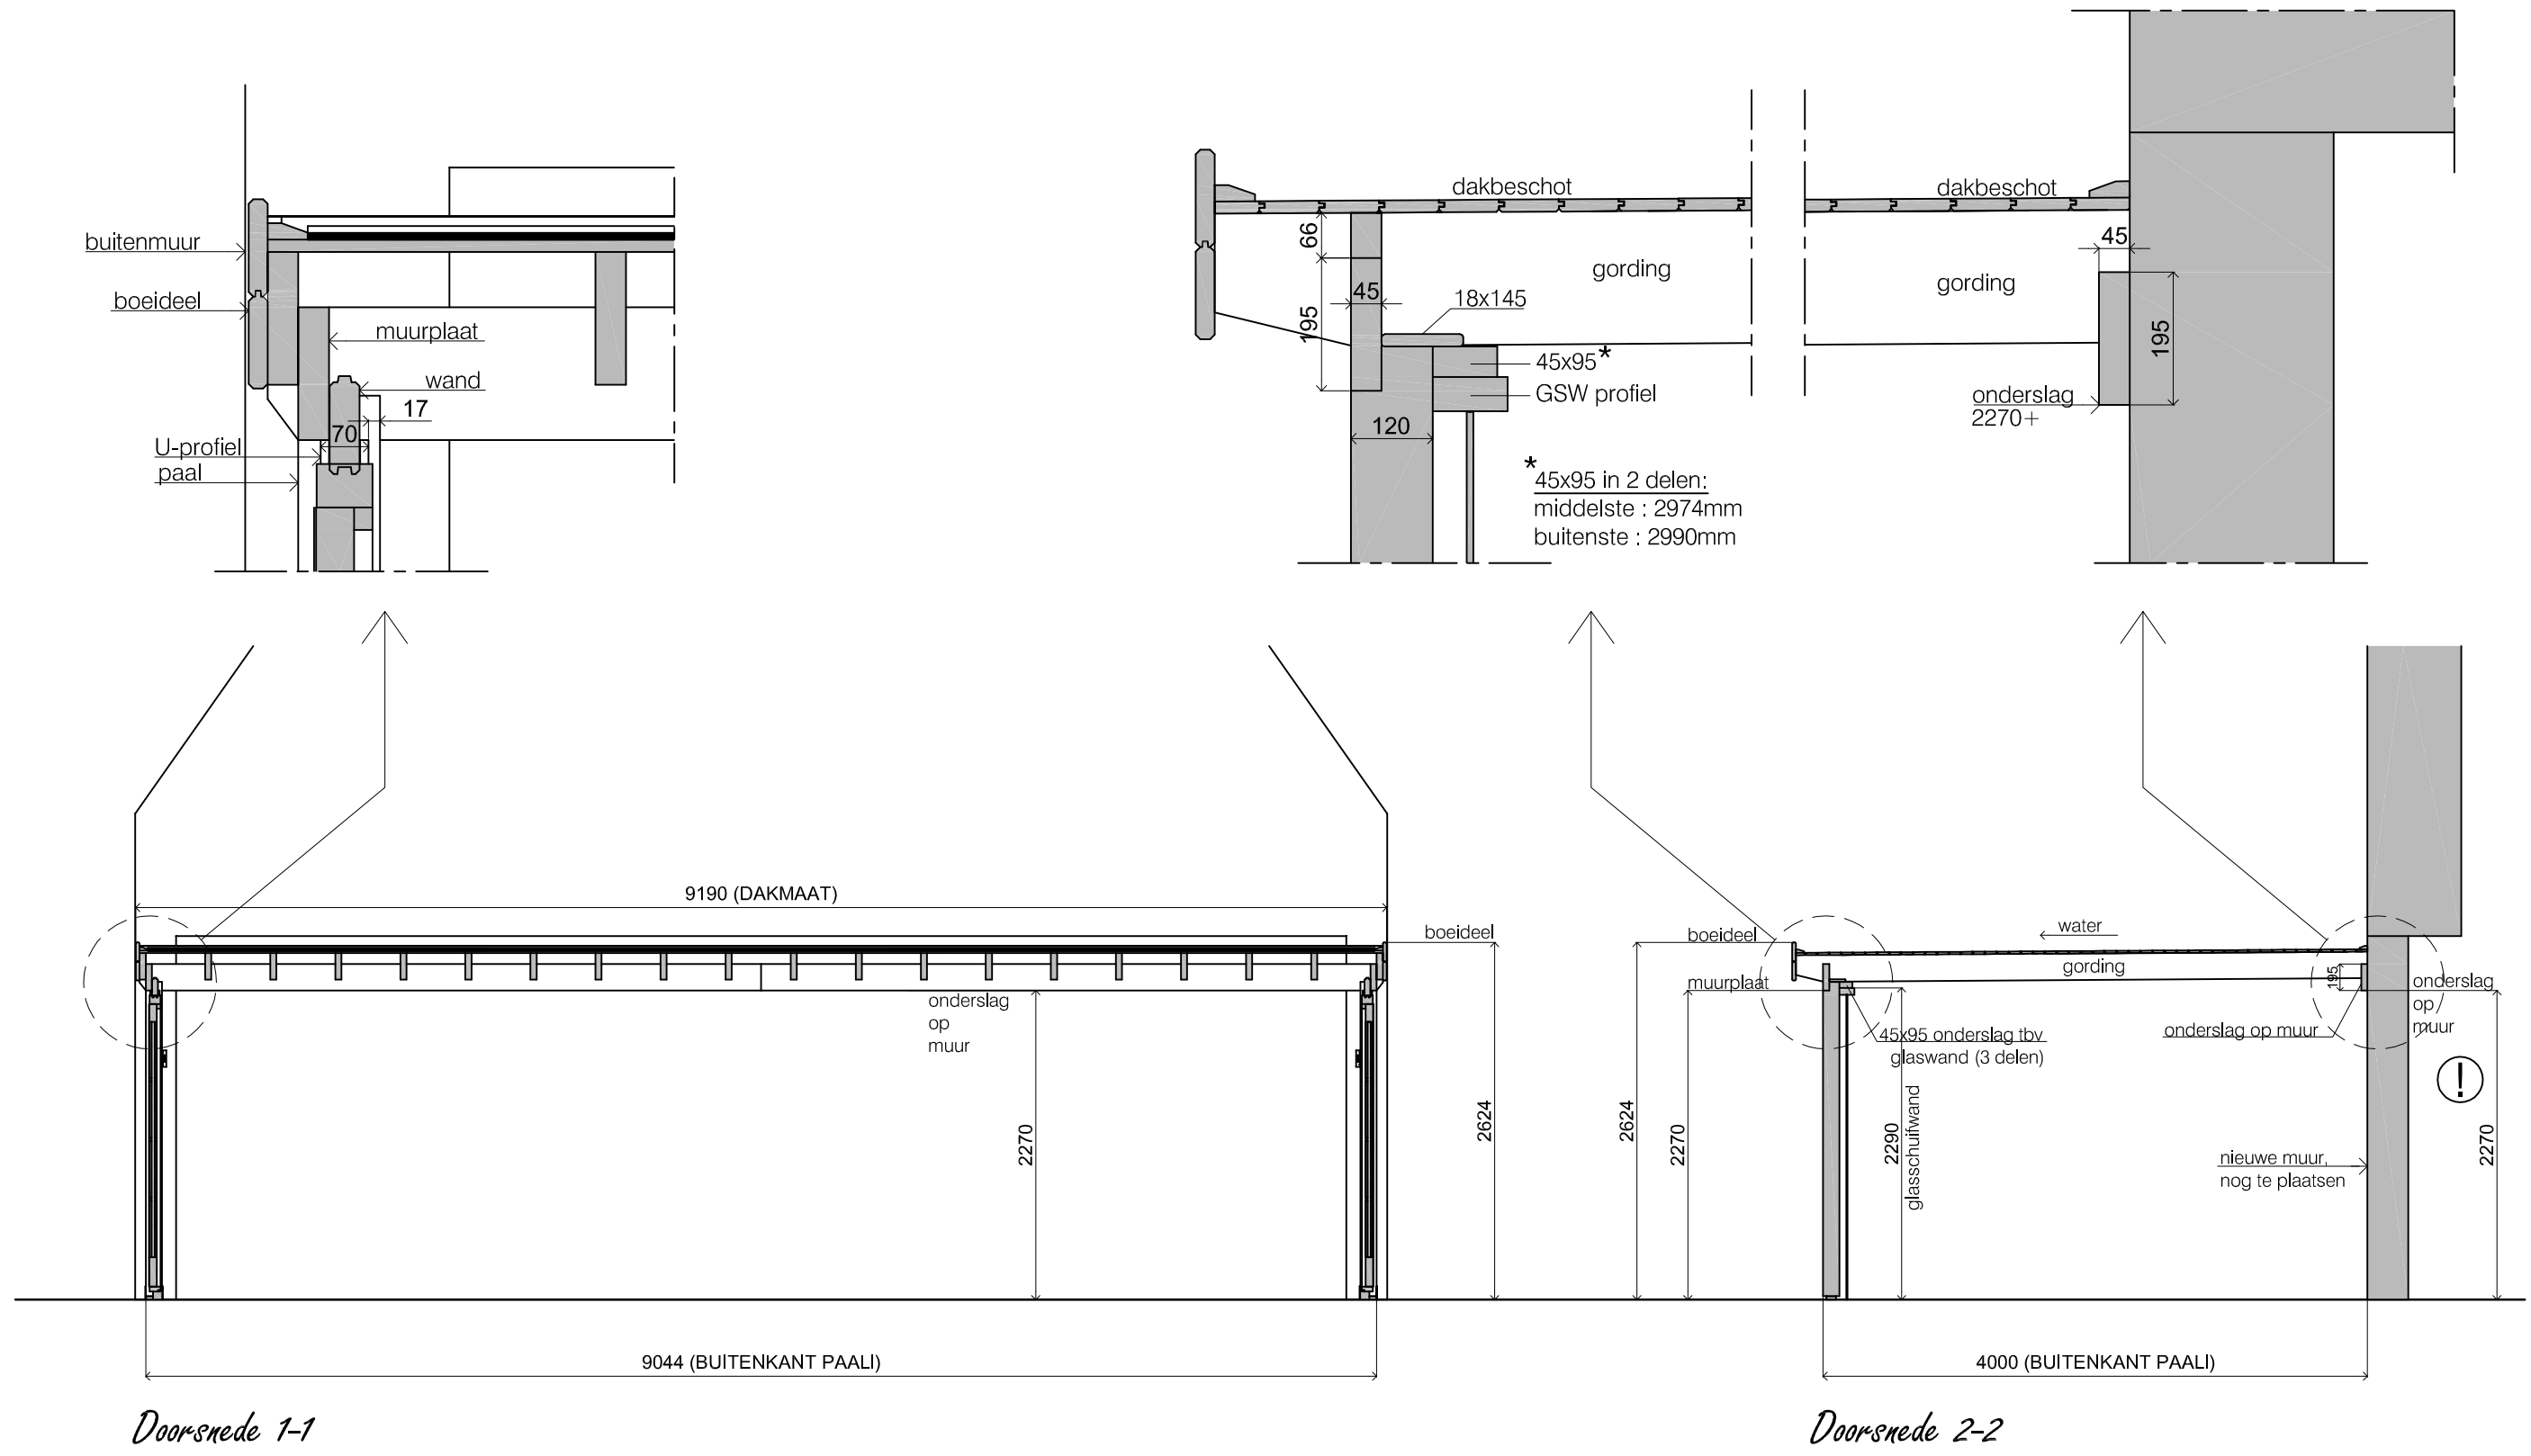

Doorsnede 1-1

Doorsnede 2-2

Aanbouwveranda

|   |   |   |
|---|---|---|
| <p>Omschrijving / Description:<br/>400x904cm platdak<br/>Onderdeel / Component:<br/>Bouwtekening / Construction drawing</p> | <p>AM44<br/>Schaal / Scale:<br/>1:50 / 10</p> | <p><b>LUGARDE</b><sup>®</sup><br/>©LUGARDE® Laren Holland<br/>www.lugarde.com<br/>sale@lugarde.nl</p> |
|   | <p>BLAD NR.:<br/>BT</p>                       | <p>Simply the best</p>  |

Het is niet toegestaan om bouwsystemen, bouwtekeningen en foto's van zowel de Prima-serie als blokhutten-serie, teksten etc. geheel of gedeeltelijk over te nemen zonder schriftelijke toestemming van LUGARDE®/Wuestman B.V. Model- en materiaalwijzigingen en drukfouten onder voorbehoud. LUGARDE en het 3=1 systeem zijn geregistreerde handelsmerken. Het Prima 3=1 systeem is ontwikkeld en gepatenteerd door LUGARDE®/Wuestman B.V. It is prohibited to copy, duplicate or in anyway use contructionsystems, construction drawings, photos or text from the Prima series or Logcabin series without written permission from LUGARDE®/Wuestman B.V. Model, material changes and print mistakes reserved. LUGARDE® and the Prima 3=1 system are registered trademarks. The Prima 3=1 system is developed and patented by LUGARDE®/Wuestman B.V.