



(R) Zijaanzicht / Side view / Seiten ansicht

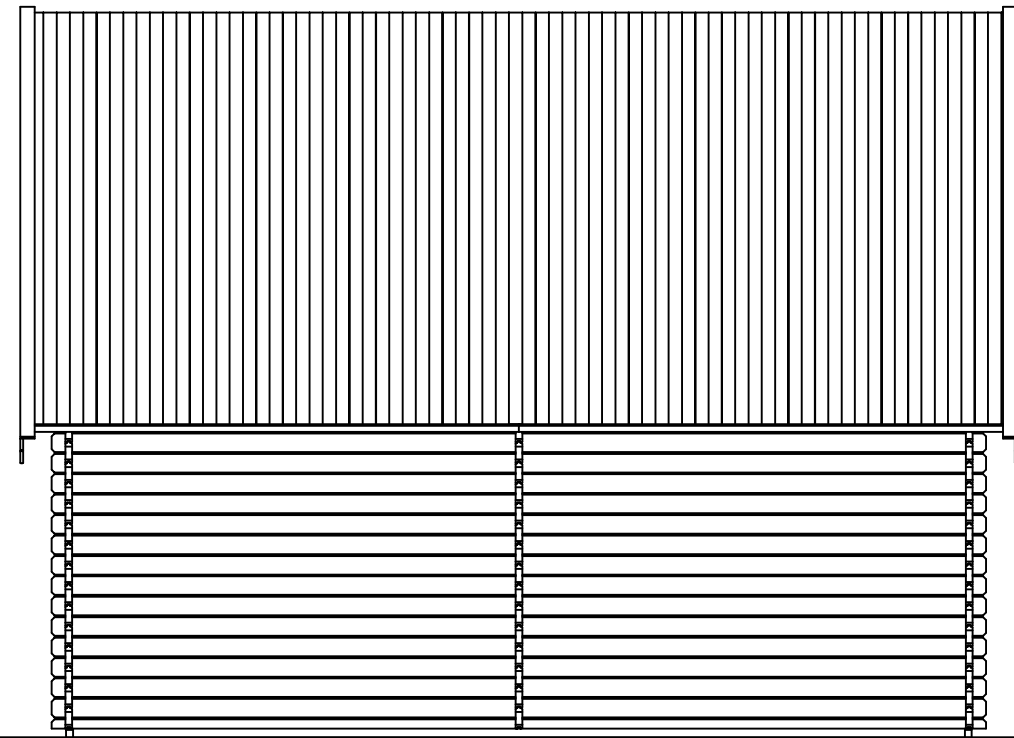

Voor-aanzicht / Front view / Vorderansicht

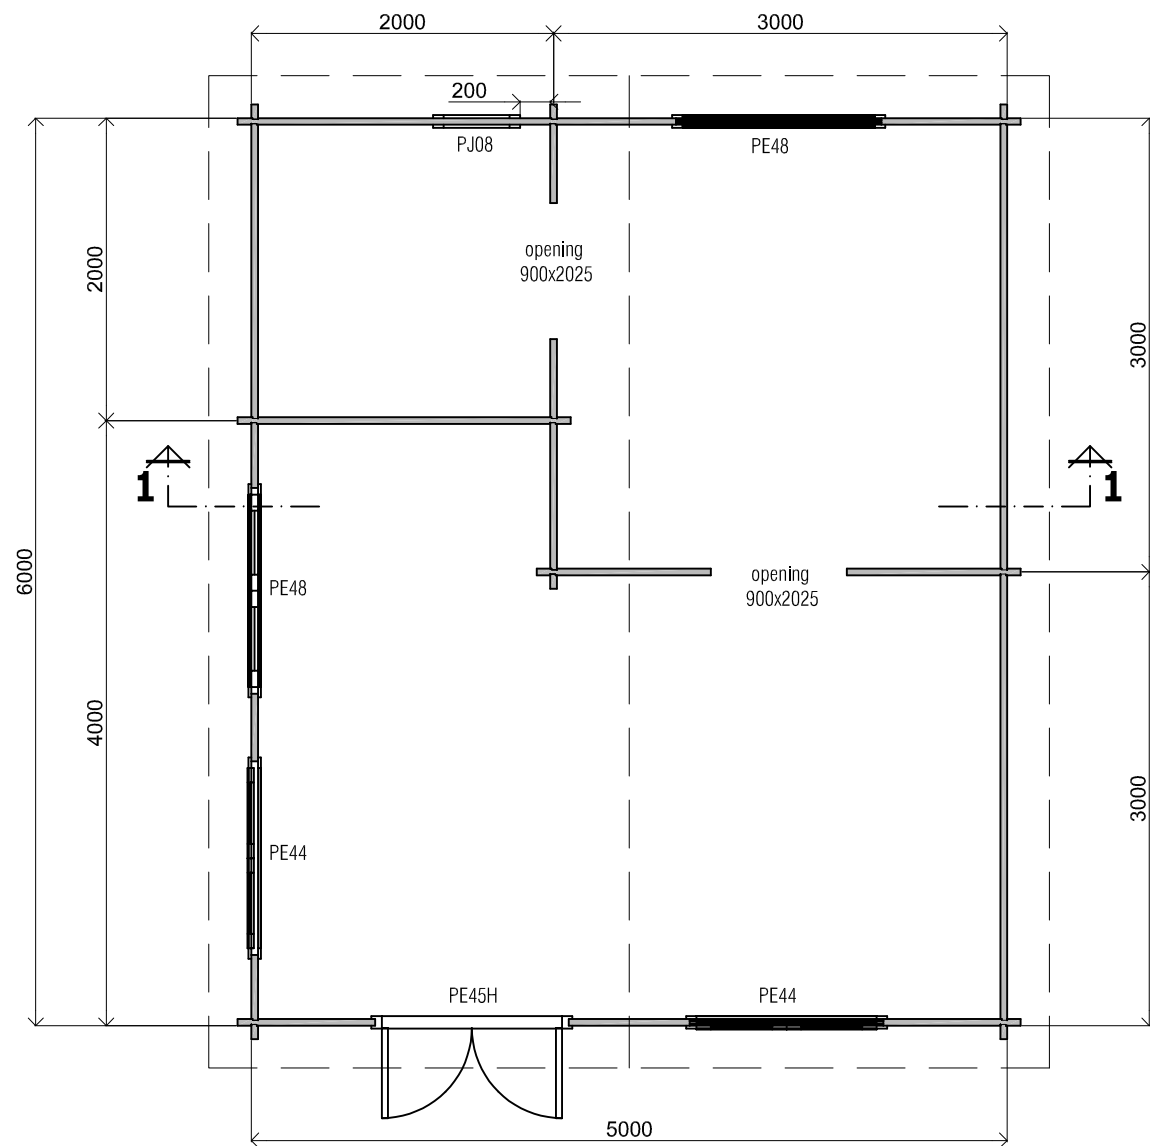

Plattegrond / Plan

Blokhut / Log cabin - Maatwerk



Omschrijving / Description:
500 x 600 cm / 44 mm
Onderdeel / Component:
Bouwtekening / Construction drawing

B55
Schaal / Scale:
1:50


BLAD NR.:
BT

LUGARDE[®]
©LUGARDE® Laren Holland
www.lugarde.com
sale@lugarde.nl

Simply the best

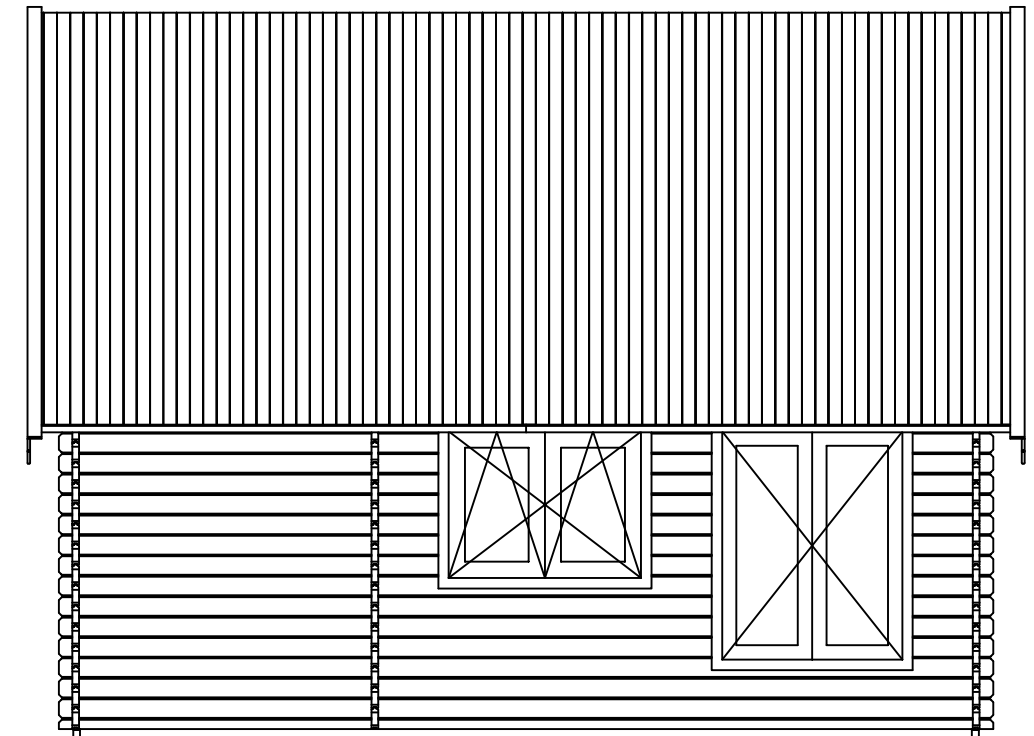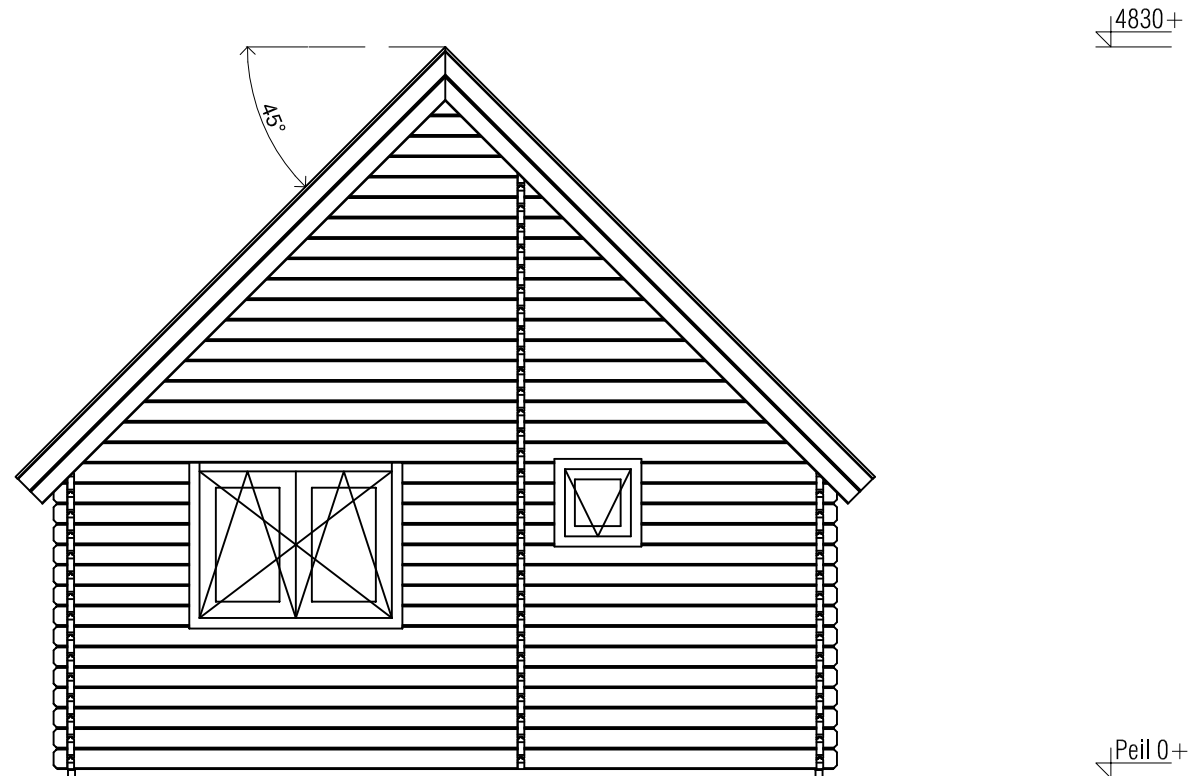

(L) Zijaanzicht / Side view / Seiten ansicht

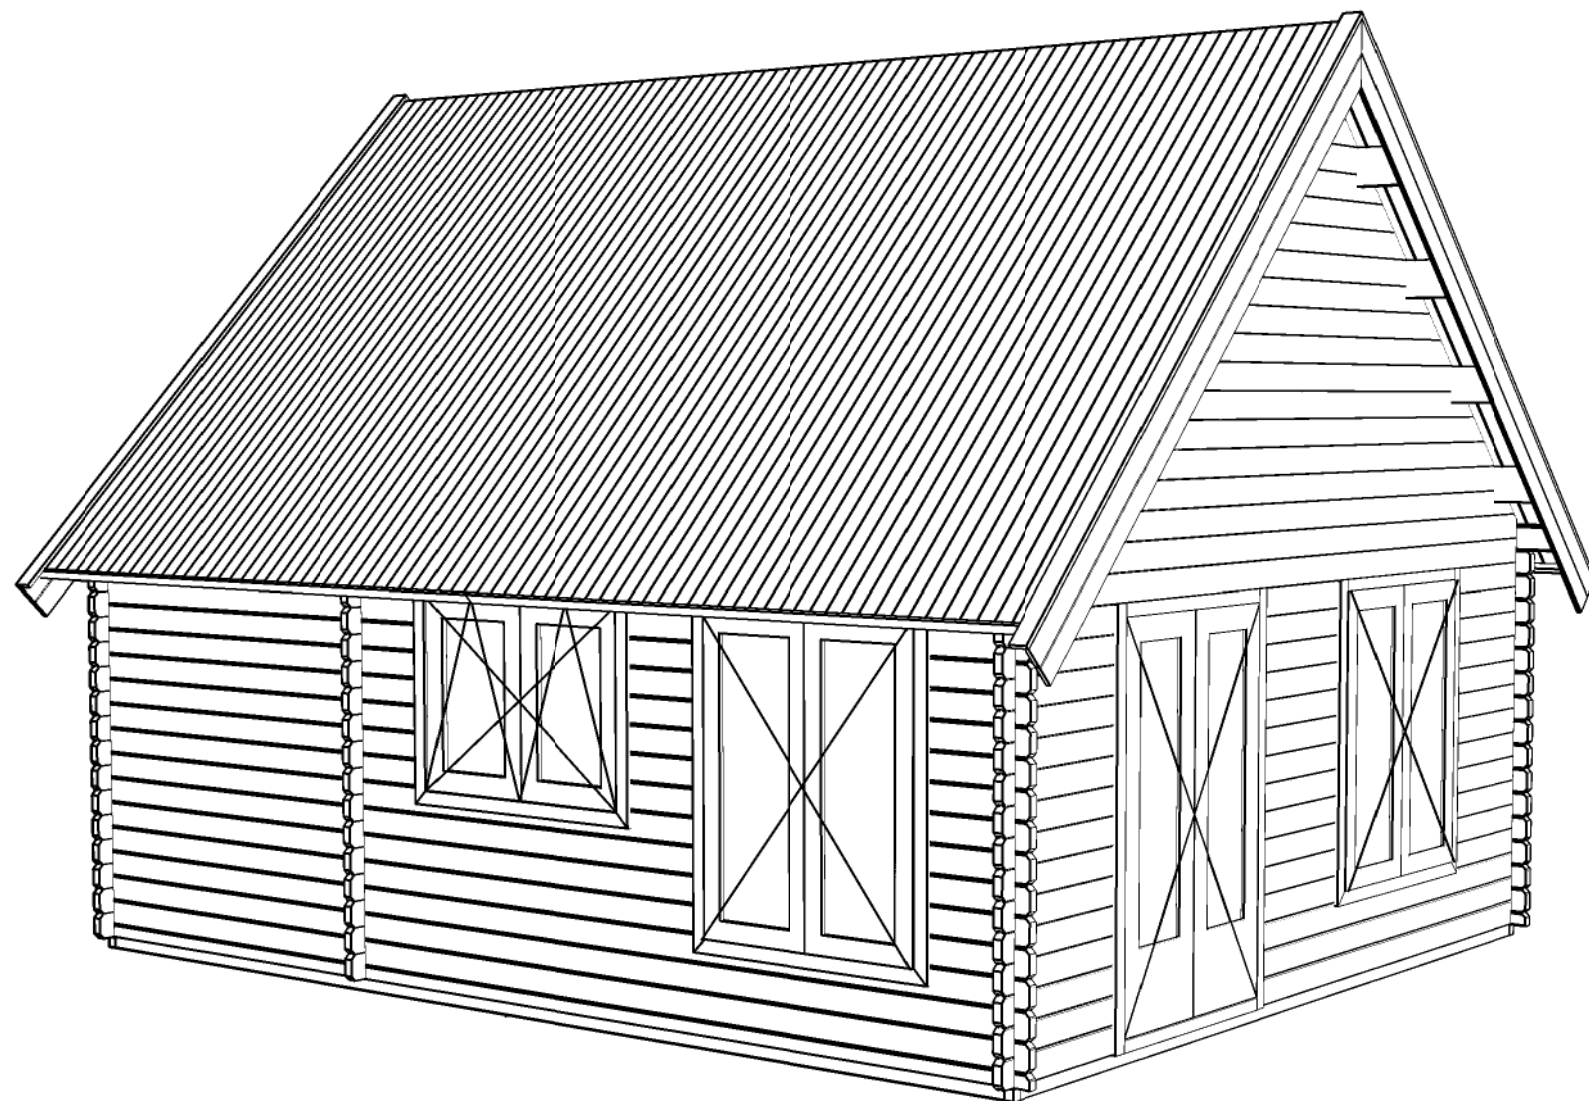

Blokhut / Log cabin - Maatwerk

Omschrijving / Description:
500 x 600 cm / 44 mm
Onderdeel / Component:
Bouwtekening / Construction drawing

B55
Schaal / Scale:
1:50

BLAD NR.:
BT

LUGARDE®
©LUGARDE® Laren Holland
www.lugarde.com
sale@lugarde.nl
Simply the best

Het is niet toegestaan om bouwsystemen, bouwtekeningen en foto's van zowel de Prima-serie als blokhutten-serie, teksten etc. geheel of gedeeltelijk over te nemen zonder schriftelijke toestemming van LUGARDE®/Wuestman B.V. Model- en materiaalwijzigingen en drukfouten onder voorbehoud. LUGARDE en het 3=1 systeem zijn geregistreerde handelsmerken. Het Prima 3=1 systeem is ontwikkeld en gepatenteerd door LUGARDE®/Wuestman B.V. It is prohibited to copy, duplicate or in anyway use contructionsystems, construction drawings, photos or text from the Prima series or Logcabin series without written permission from LUGARDE®/Wuestman B.V. Model, material changes and print mistakes reserved. LUGARDE® and the Prima 3=1 system are registered trademarks. The Prima 3=1 system is developed and patented by LUGARDE®/Wuestman B.V.



dekstuk 18mm

shingles


dakbeschoot 18mm

nokgording
45x195

Detail 1

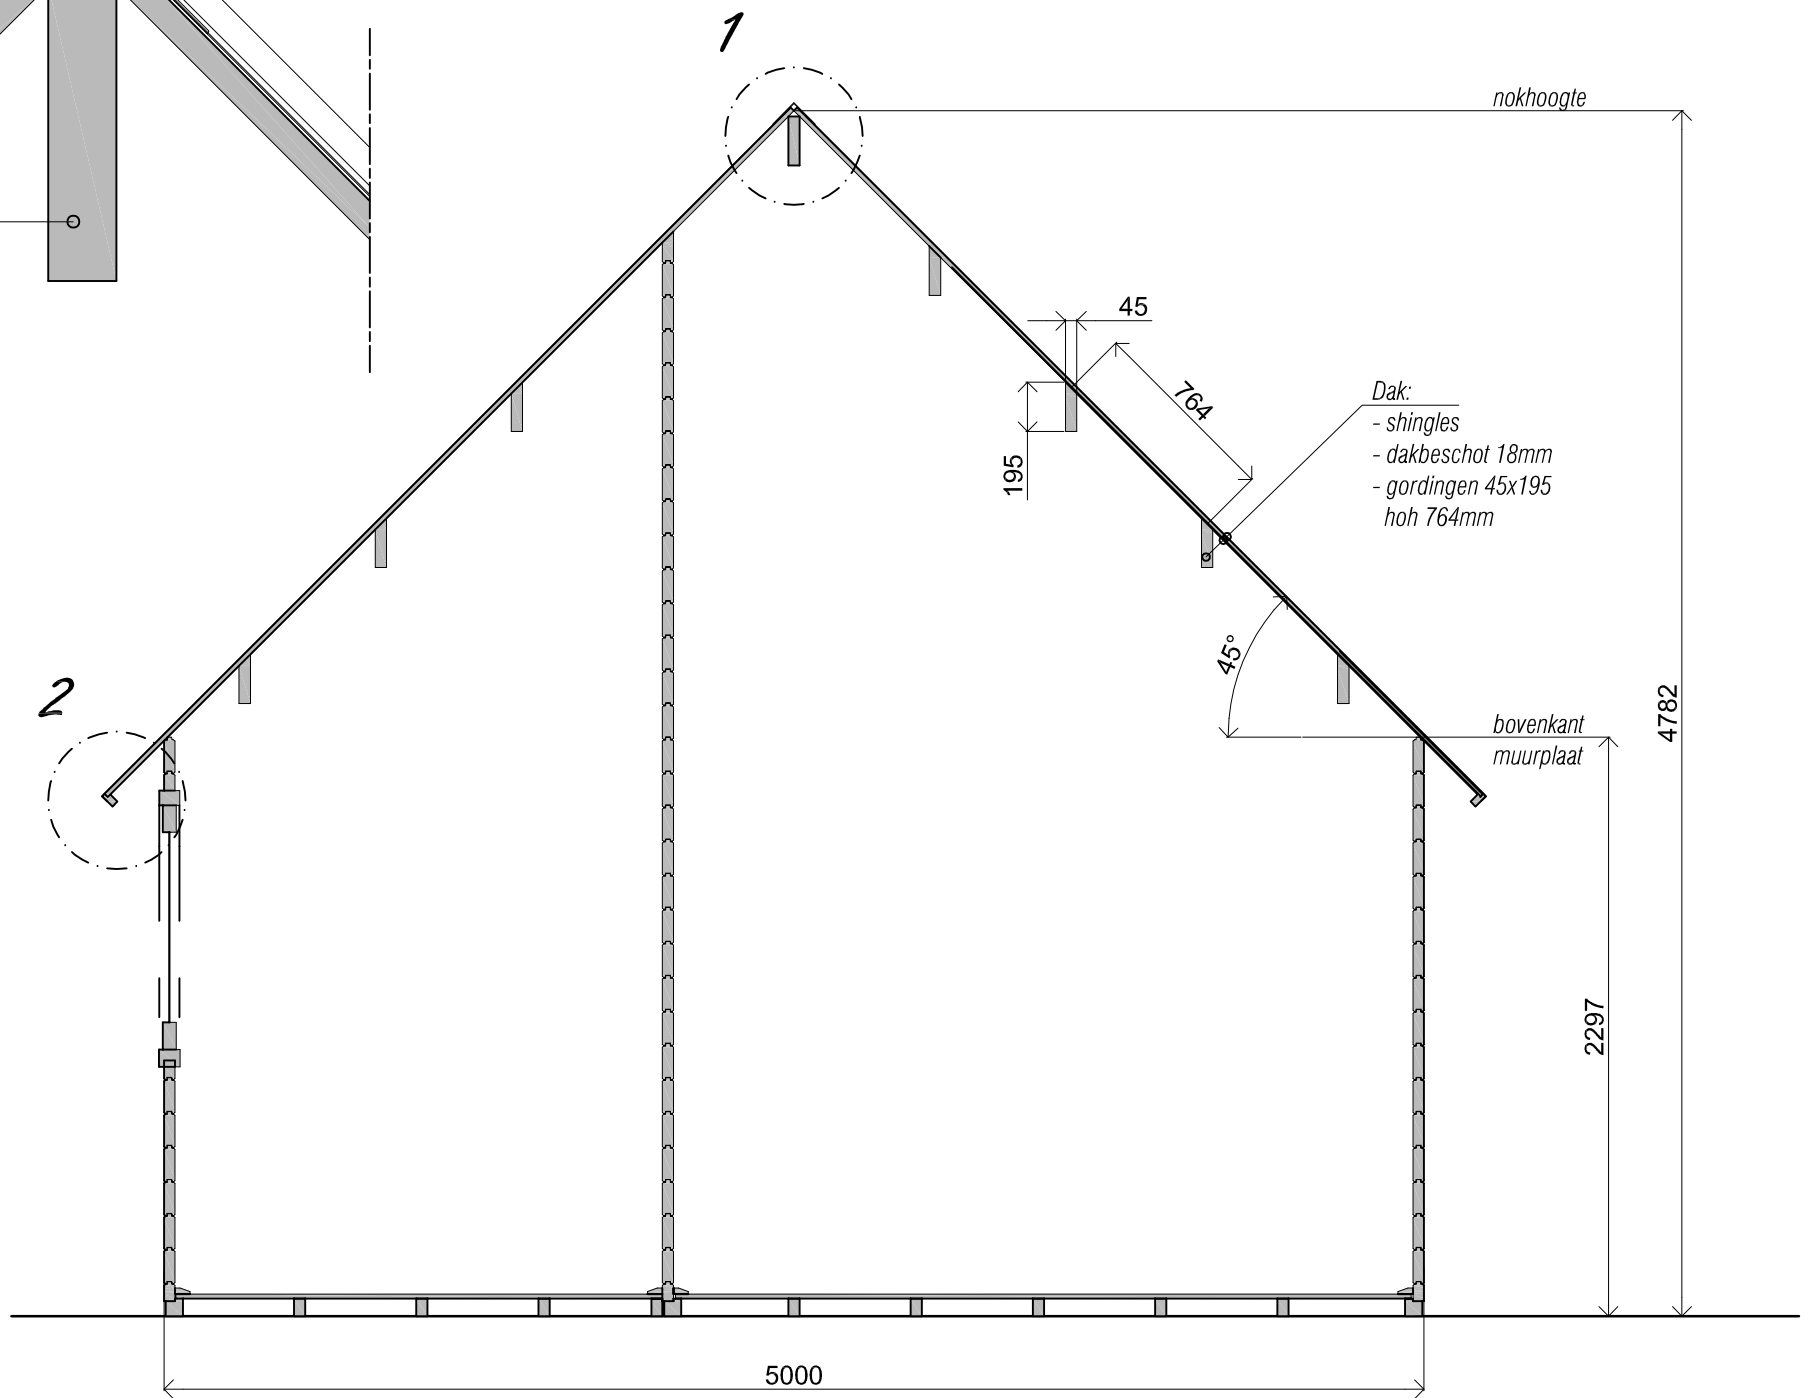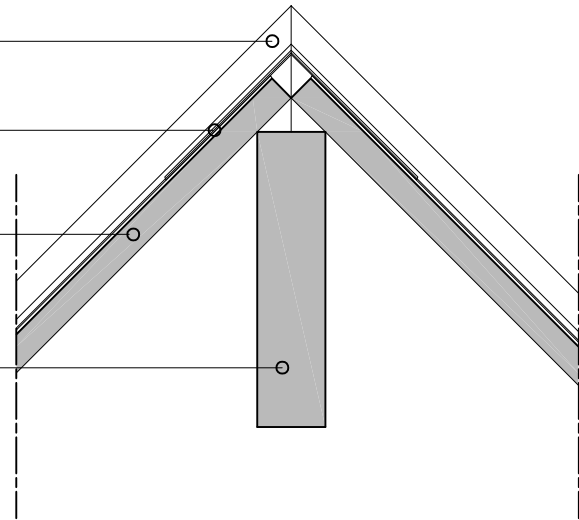

Doorsnede

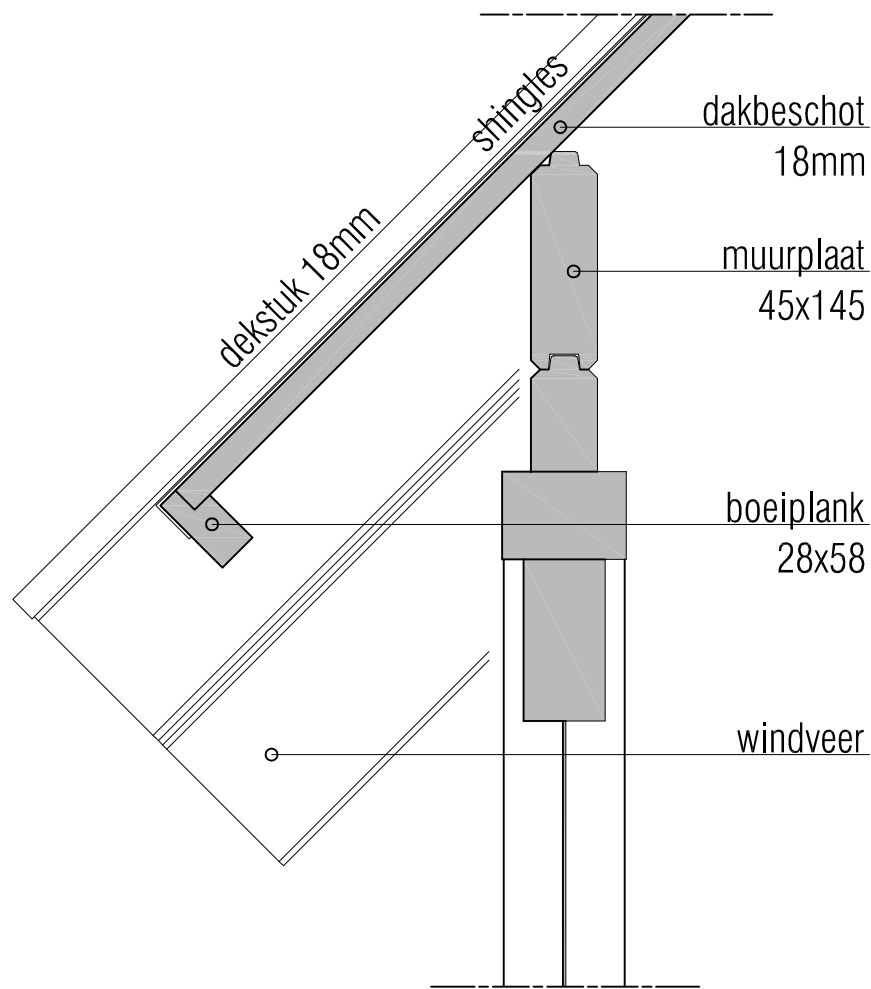

Detail 2

Blokhut / Log cabin - Maatwerk

Omschrijving / Description:
500 x 600 cm / 44 mm
Onderdeel / Component:
Bouwtekening / Construction drawing

B55
Schaal / Scale:
1:30 & 5

BLAD NR.:
BT

LUGARDE®

©LUGARDE® Laren Holland
www.lugarde.com
sale@lugarde.nl

Simply the best