



Plattegrond / Plan

PS - Hamilton

<p>Omschrijving / Description: 350x486cm</p>	<p>Ordernr.: PH01</p>	<p>LUGARDE® <small>©LUGARDE® Laren Holland www.lugarde.com sale@lugarde.nl</small></p>
<p>Onderdeel / Component: Bouwtekening / Construction drawing</p>	<p>Schaal / Scale: 1:50</p>	
<p>Dealer: Dealer</p>	<p>BLAD NR.: BT</p>	<p><i>Simply the best</i></p>
<p>Ref.: Ref</p>		

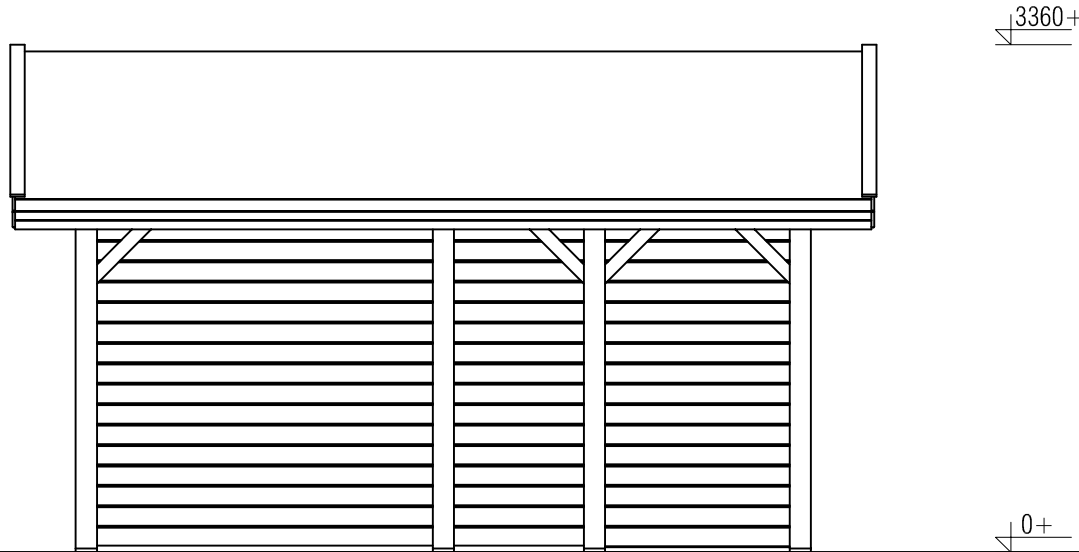

Voorbeeld / Front view / Vorderansicht

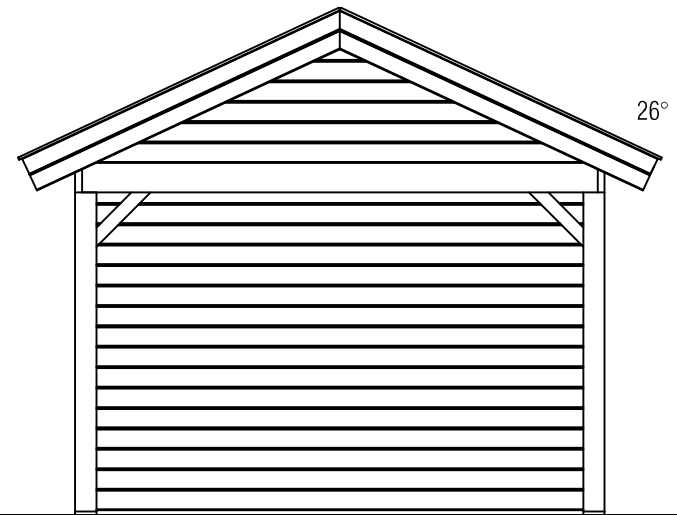

((R) Zijaanzicht / Side view / Seiten ansicht

PS - Hamilton


Omschrijving / Description:
350x486cm
Onderdeel / Component:
Bouwtekening / Construction drawing
Dealer:
Ref.:

Ordernr.:
PH01
Schaal / Scale:
1:50
BLAD NR.:
BT


LUGARDE®

©LUGARDE® Laren Holland
www.lugarde.com
sale@lugarde.nl

Simply the best

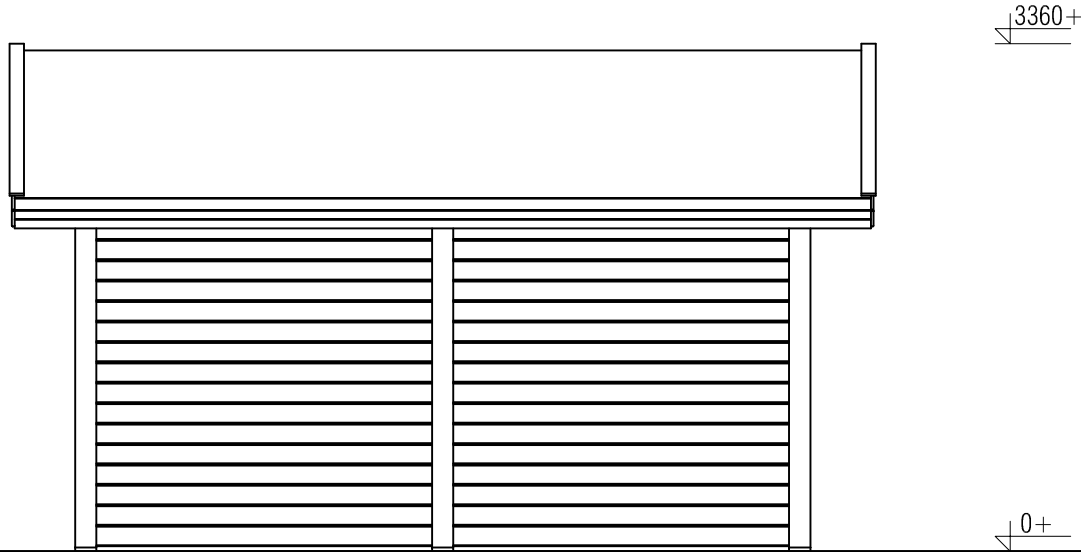

Achteraanzicht / Rear view / Hinterseite

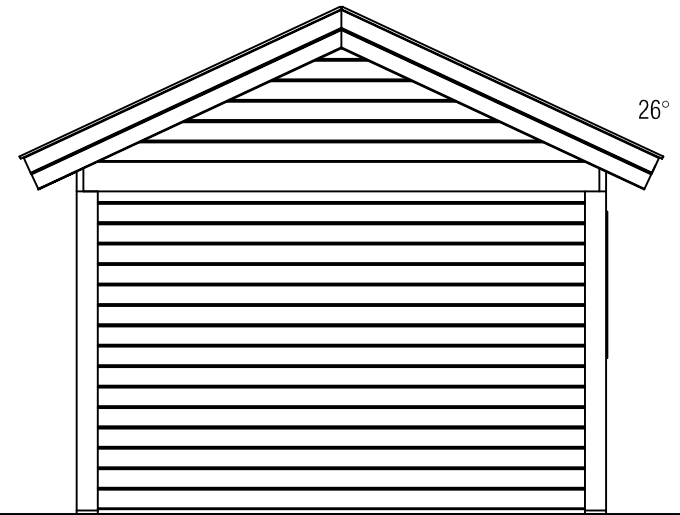

(L) Zijaanzicht / Side view / Seiten ansicht

PS - Hamilton


Omschrijving / Description:
350x486cm
Onderdeel / Component:
Bouwtekening / Construction drawing
Dealer:
Ref.:

Ordernr.:
PH01
Schaal / Scale:
1:50
BLAD NR.:
BT

LUGARDE®

©LUGARDE® Laren Holland
www.lugarde.com
sale@lugarde.nl

Simply the best

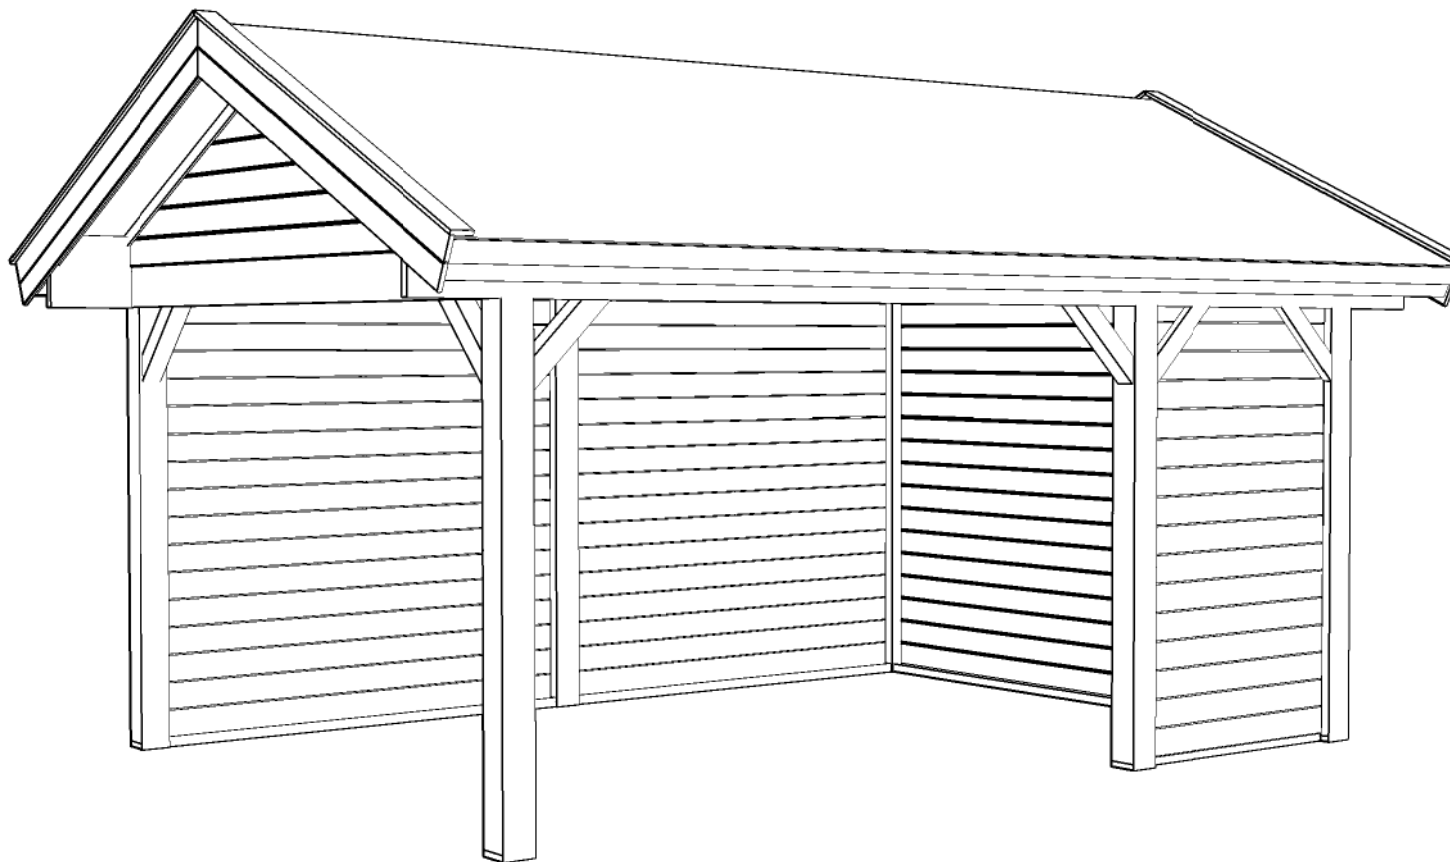

PS - Hamilton

Omschrijving / Description:
350x486cm
Onderdeel / Component:
Bouwtekening / Construction drawing
Dealer:
Dealer
Ref.:
Ref

Ordernr.:
PH01
Schaal / Scale:
1:50
BLAD NR.:
BT

LUGARDE®

©LUGARDE® Laren Holland
www.lugarde.com
sale@lugarde.nl

Simply the best