
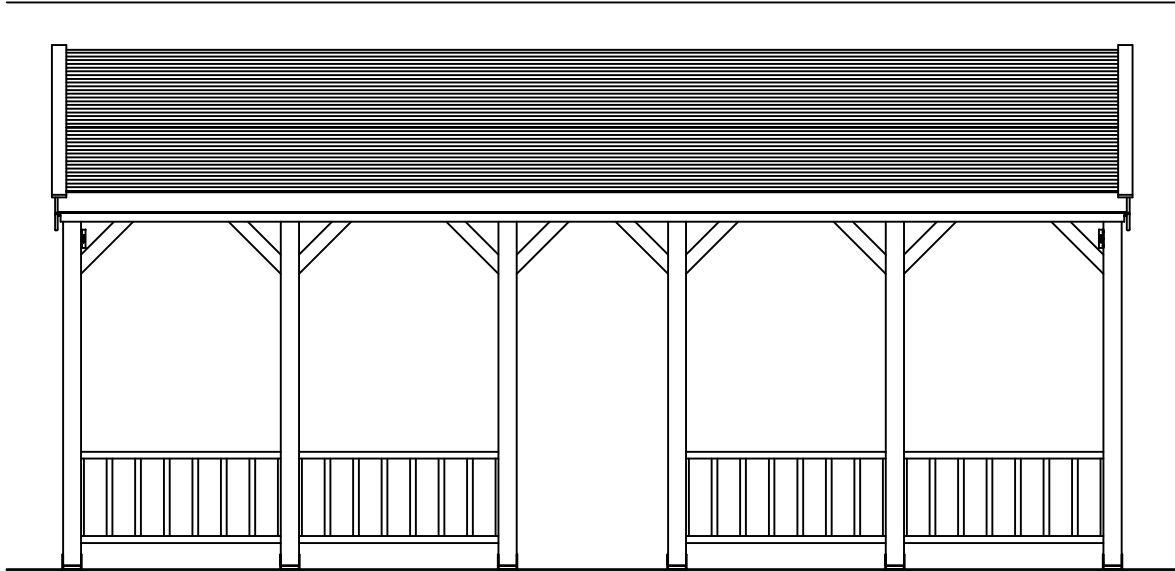


Plattegrond/Plan

Veranda Emma


Omschrijving / Description: 300x700cm	Ordernr.: AE25	 ©LUGARDE® Laren Holland www.lugarde.com sale@lugarde.nl
Onderdeel / Component: Bouwtekening / Construction drawing	Schaal / Scale: 1:50	
Dealer: Dealer	BLAD NR.: BT	<i>Simply the best</i>
Ref.: Ref		



Voor-aanzicht / Front view / Vorderansicht

3500+

0+

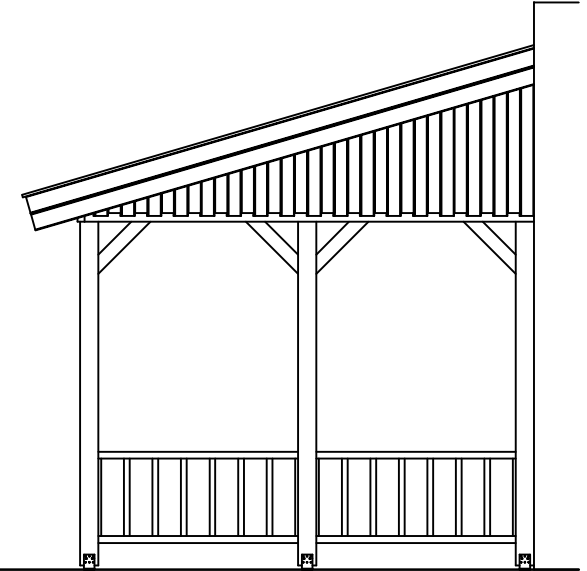


(R) Zijaanzicht / Side view / Seiten ansicht

Veranda Emma

Omschrijving / Description:
300x700cm
Onderdeel / Component:
Bouwtekening / Construction drawing
Dealer:
Dealer
Ref.:
Ref

Ordernr.:
AE25
Schaal / Scale:
1:50
BLAD NR.:
BT

LUGARDE®
©LUGARDE® Laren Holland
www.lugarde.com
sale@lugarde.nl
Simply the best

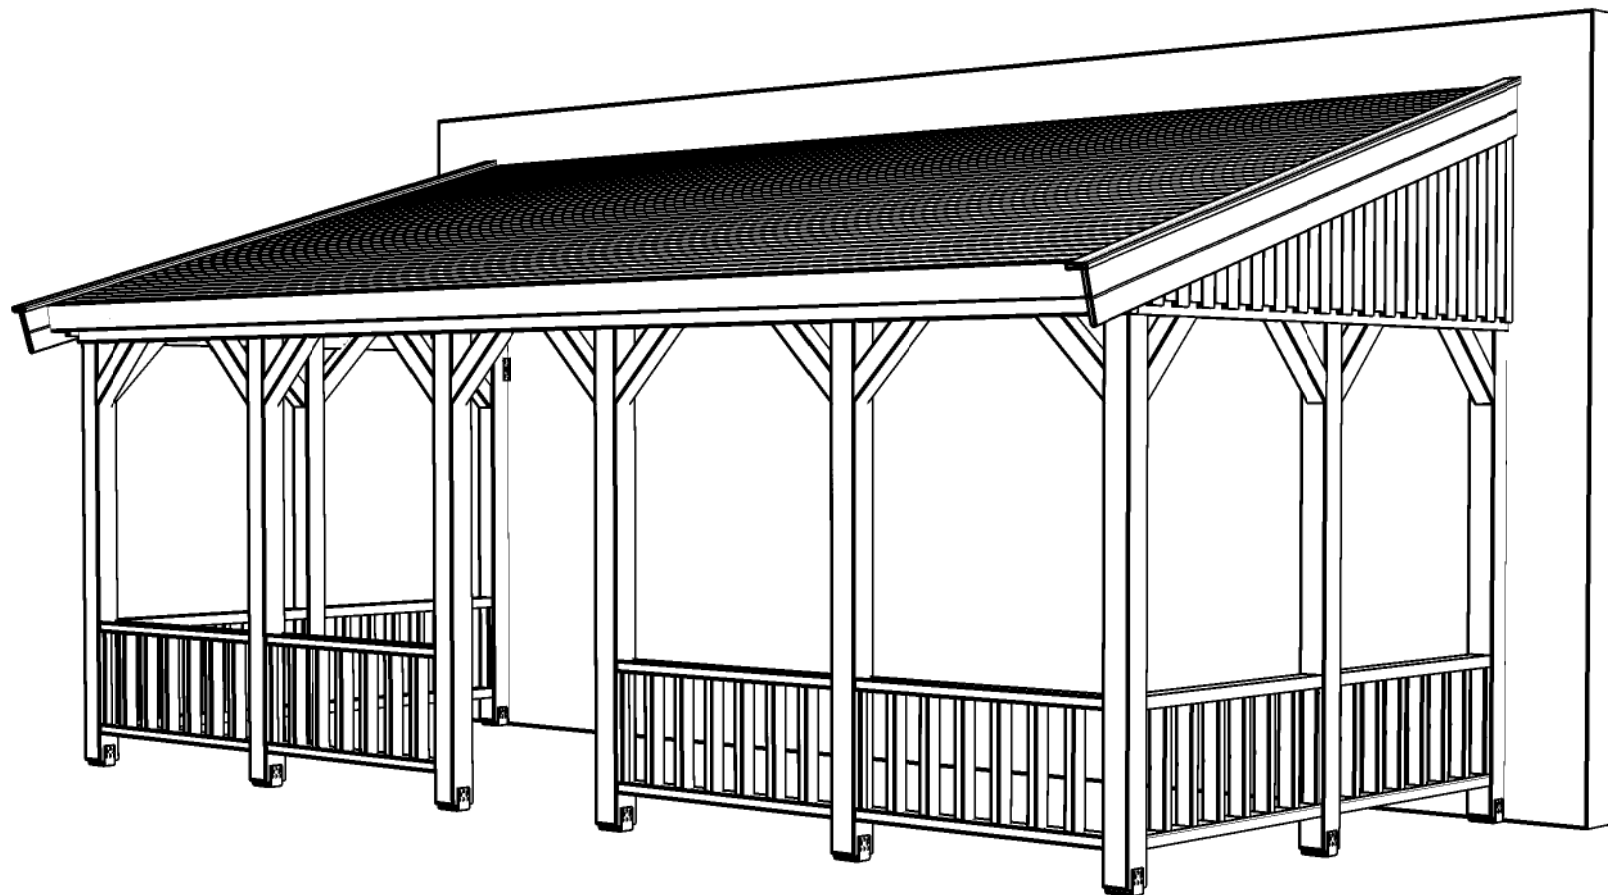

Veranda Emma

Omschrijving / Description:
300x700cm
Onderdeel / Component:
Bouwtekening / Construction drawing
Dealer:
Dealer
Ref.:
Ref

Ordernr.:
AE25
Schaal / Scale:
1:50
BLAD NR.:
BT

LUGARDE®

©LUGARDE® Laren Holland
www.lugarde.com
sale@lugarde.nl

Simply the best