


*Plattegrond / Plan*

*Pro-system modern bar*


Omschrijving / Description:  
 386 x 436cm flatroof  
 Onderdeel / Component:  
 Bouwtekening / Construction drawing  
 Dealer:  
 -  
 Ref.:  
 PSML2

Ordernr.:  
 -  
 Schaal / Scale:  
 1:50  
 BLAD NR.:  
 BT

**LUGARDE**®  
 ©LUGARDE® Laren Holland  
 www.lugarde.com  
 sale@lugarde.nl  
*Simply the best*

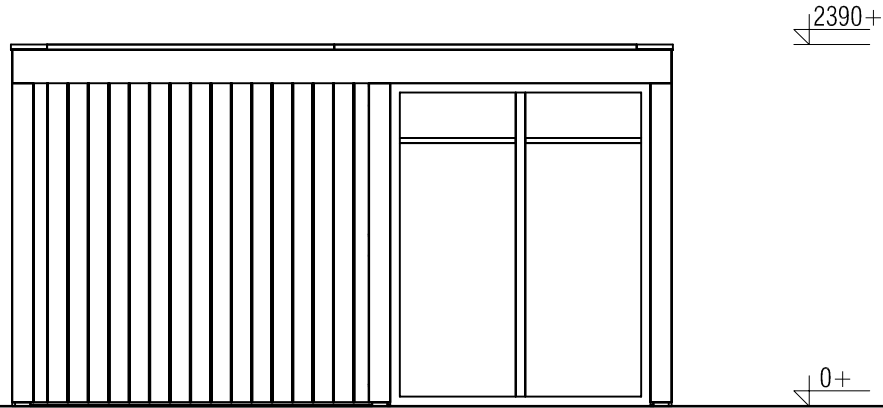

*Vooraanzicht / Front view / Vorderansicht*

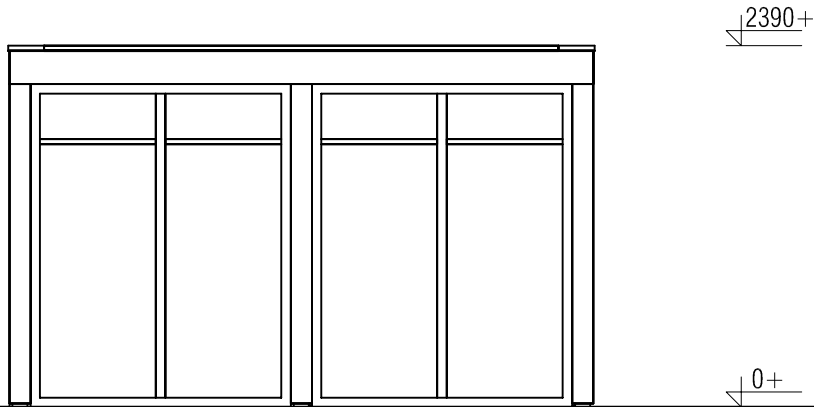

*(R) Zijaanzicht / Side view / Seiten ansicht*

*Pro-system modern bar*


Omschrijving / Description:  
 386 x 436cm flatroof  
 Onderdeel / Component:  
 Bouwtekening / Construction drawing  
 Dealer:  
 -  
 Ref.:  
 PSML2

Ordernr.:  
 -  
 Schaal / Scale:  
 1:50  
 BLAD NR.:  
 BT


**LUGARDE**®

©LUGARDE® Laren Holland  
 www.lugarde.com  
 sale@lugarde.nl

*Simply the best*

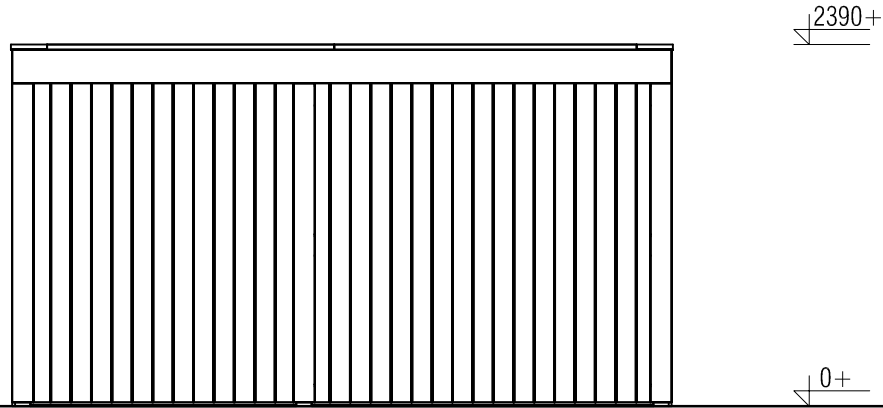

*Achteraanzicht / Rear view / Hinterseite*

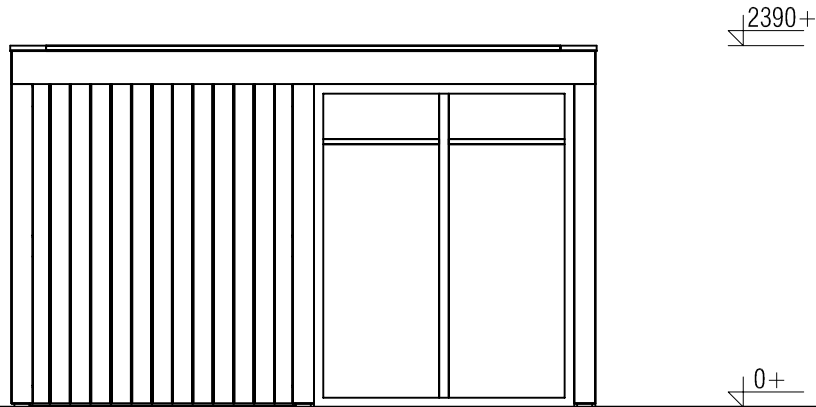

*(L) Zijaanzicht / Side view / Seiten ansicht*

*Pro-system modern barch*


Omschrijving / Description:  
 386 x 436cm flatroof  
 Onderdeel / Component:  
 Bouwtekening / Construction drawing  
 Dealer:  
 -  
 Ref.:  
 PSML2

Ordernr.:  
 -  
 Schaal / Scale:  
 1:50  
 BLAD NR.:  
 BT

**LUGARDE**®

©LUGARDE® Laren Holland  
 www.lugarde.com  
 sale@lugarde.nl

*Simply the best*

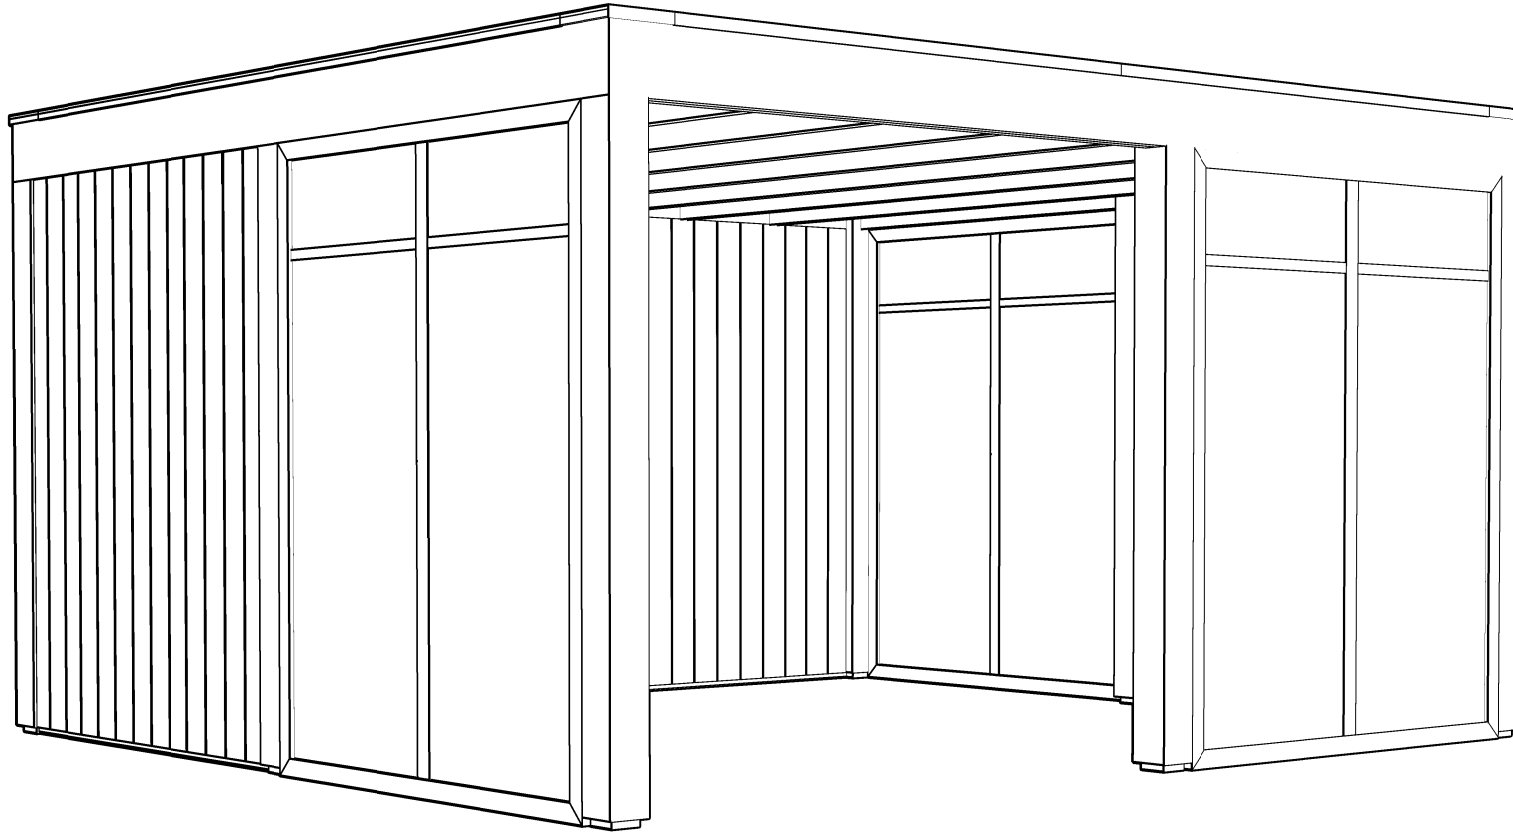

## Pro-system modern barch

Omschrijving / Description:  
386 x 436cm flatroof  
Onderdeel / Component:  
Bouwtekening / Construction drawing  
Dealer:  
-  
Ref.:  
PSML2

Ordernr.:  
-  
Schaal / Scale:  
1:...

BLAD NR.:  
BT

**LUGARDE®**

©LUGARDE® Laren Holland  
www.lugarde.com  
sale@lugarde.nl

*Simply the best*

D.D.: janvāris 23, 2024

Formaat: A4 - ES