

Plattegrond / Plan


*Pro-system modern barch*

Omschrijving / Description:  
386 x 722cm flatroof  
Onderdeel / Component:  
Bouwtekening / Construction drawing  
Dealer:  
-  
Ref.:  
PSML3


Ordernr.:  
-  
Schaal / Scale:  
1:50  
BLAD NR.:  
BT

**LUGARDE®**  
©LUGARDE® Laren Holland  
www.lugarde.com  
sale@lugarde.nl  
*Simply the best*

De afgebeelde glasschuifwand wordt getoond als illustratie en kan afwijken van de werkelijkheid.  
The glass sliding wall is shown as an illustration and can differ from reality.

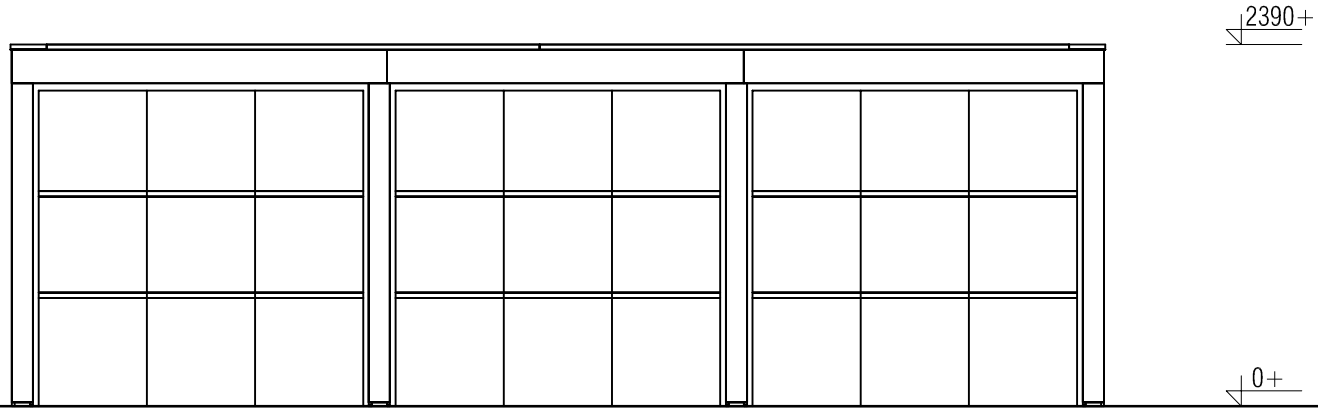


*Vooraanzicht / Front view / Vorderansicht*

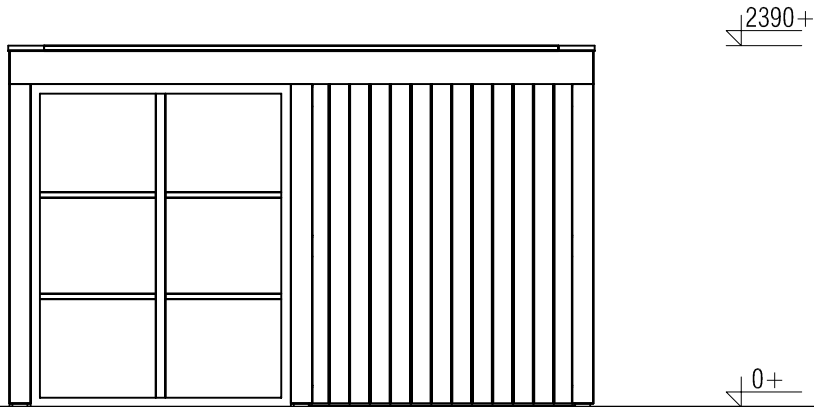


*(R) Zijaanzicht / Side view / Seiten ansicht*


De afgebeelde glasschuifwand wordt getoond als illustratie en kan afwijken van de werkelijkheid.  
The glass sliding wall is shown as an illustration and can differ from reality.

### *Pro-system modern barch*

Omschrijving / Description: 386 x 722cm flatroof	Ordernr.: -	 <p>©LUGARDE® Laren Holland www.lugarde.com sale@lugarde.nl</p>
Onderdeel / Component: Bouwtekening / Construction drawing	Schaal / Scale: 1:50	
Dealer: -	BLAD NR.: BT	<p><i>Simply the best</i></p>
Ref.: PSML3		

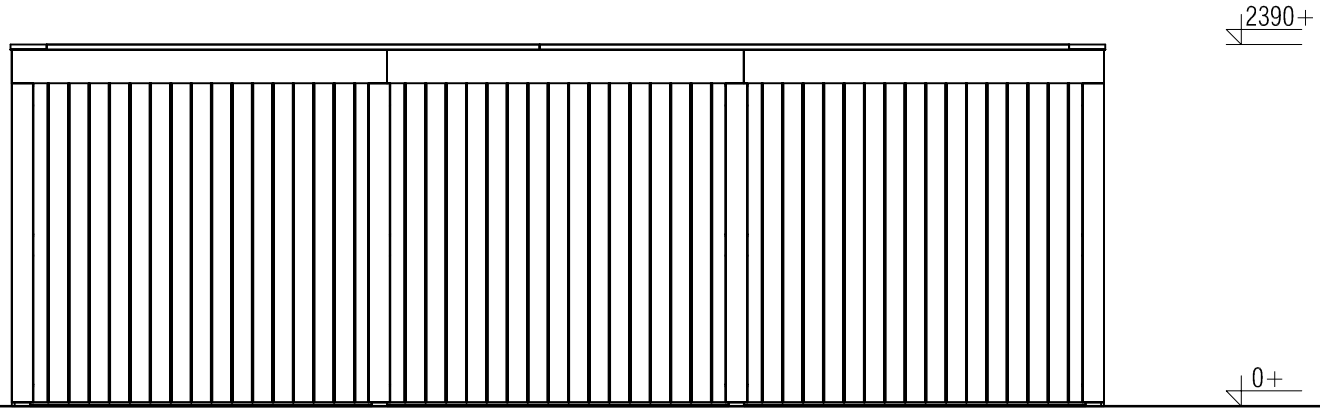

*Achteraanzicht / Rear view / Hinterseite*

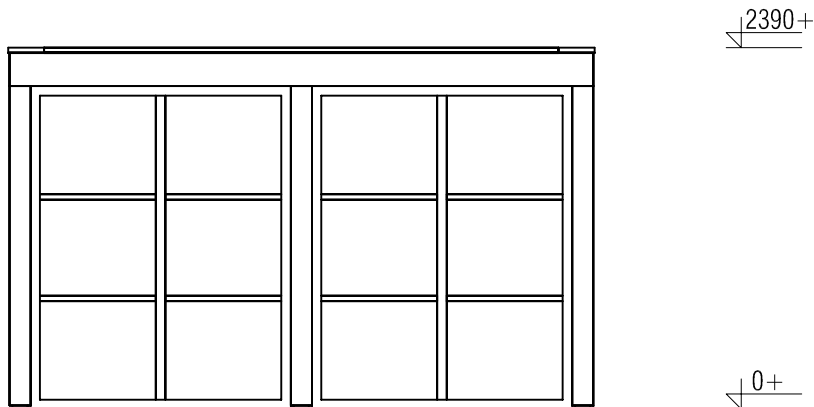

*(L) Zijaanzicht / Side view / Seiten ansicht*

## *Pro-system modern barch*

Omschrijving / Description:  
386 x 722cm flatroof  
Onderdeel / Component:  
Bouwtekening / Construction drawing  
Dealer:  
-  
Ref.:  
PSML3


Ordernr.:  
-  
Schaal / Scale:  
1:50

BLAD NR.:  
BT

**LUGARDE®**

©LUGARDE® Laren Holland  
www.lugarde.com  
sale@lugarde.nl

*Simply the best*

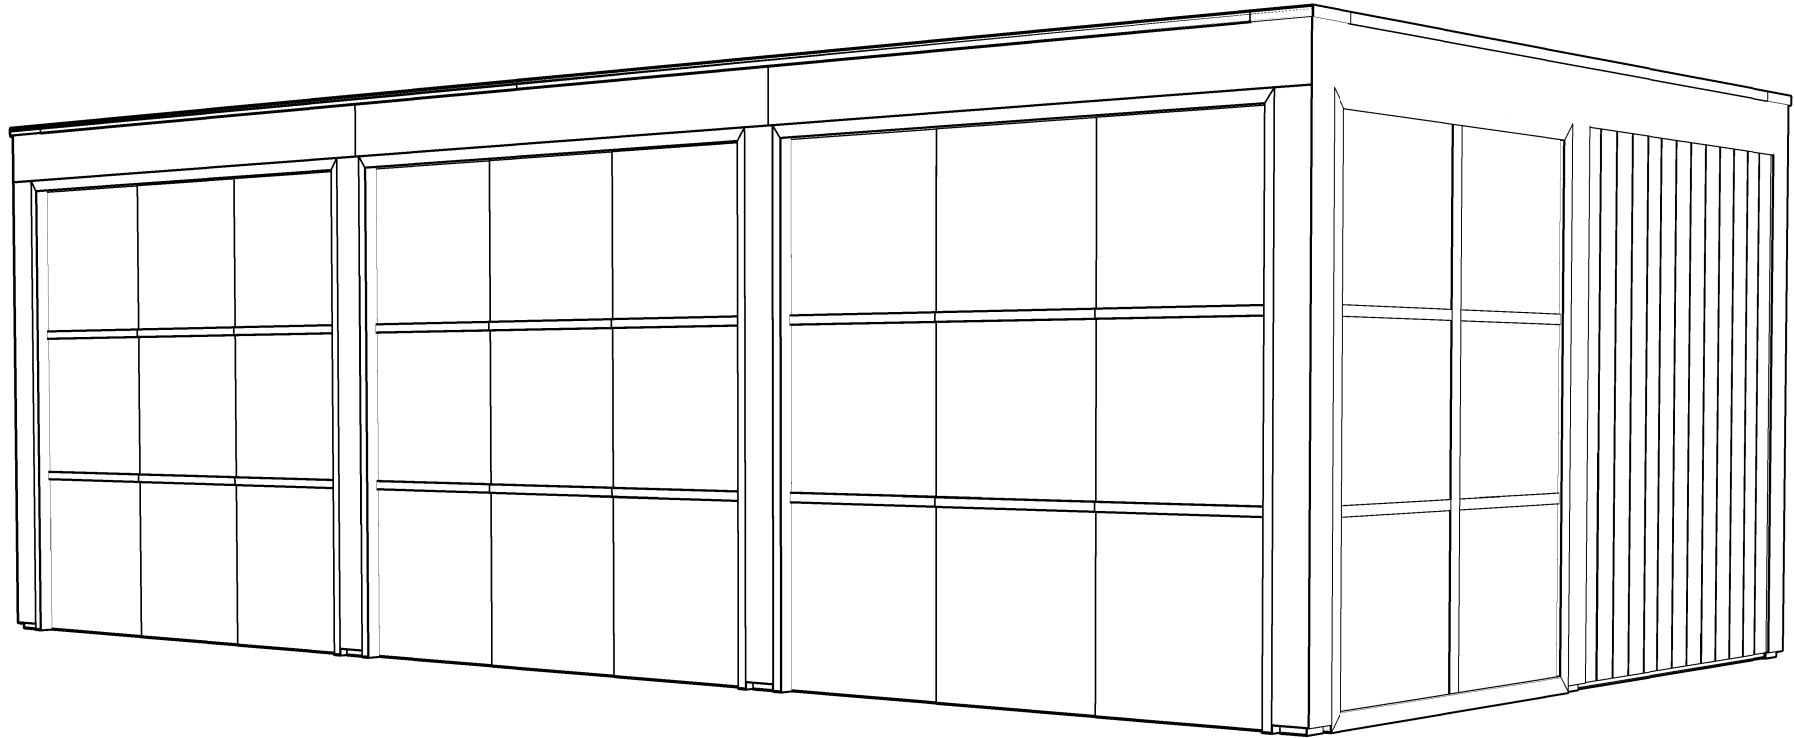

## Pro-system modern barch

Omschrijving / Description:  
386 x 722cm flatroof  
Onderdeel / Component:  
Bouwtekening / Construction drawing  
Dealer:  
-  
Ref.:  
PSML3

Ordernr.:  
-  
Schaal / Scale:  
1:...

BLAD NR.:  
BT

**LUGARDE**®

©LUGARDE® Laren Holland  
www.lugarde.com  
sale@lugarde.nl

*Simply the best*

De afgebeelde glasschuifwand wordt getoond als illustratie en kan afwijken van de werkelijkheid.  
The glass sliding wall is shown as an illustration and can differ from reality.