

Plattegrond / Plan

Pro-system douglas


Omschrijving / Description:
300 x 536cm sw rabat flatroof
 Onderdeel / Component:
Bouwtekening / Construction drawing
 Dealer:
-
 Ref.:
PSD16

Ordernr.:
-
 Schaal / Scale:
1:50
 BLAD NR.:
BT


LUGARDE®

©LUGARDE® Laren Holland
 www.lugarde.com
 sale@lugarde.nl

Simply the best

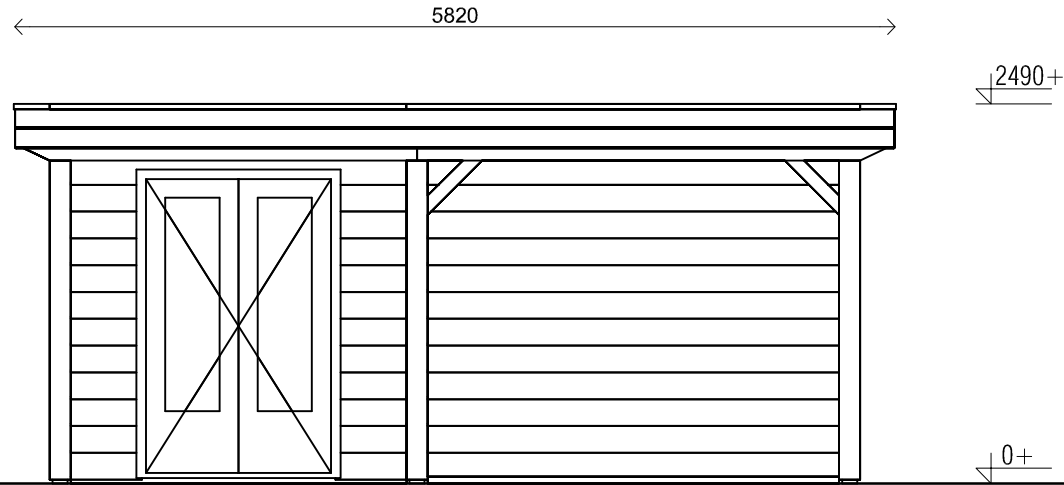

Voor-aanzicht / Front view / Vorderansicht

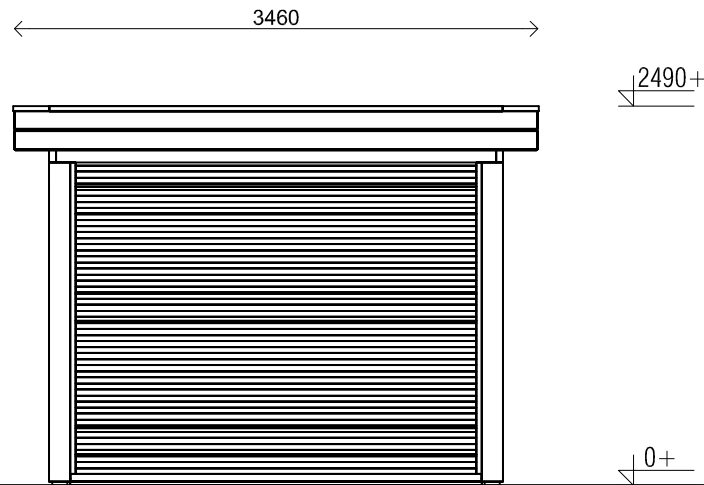

(R) Zijaanzicht / Side view / Seiten ansicht

Pro-system douglas

Omschrijving / Description:
300 x 536cm sw rabat flatroof

Onderdeel / Component:
Bouwtekening / Construction drawing

Dealer:
-

Ref.:
PSD16

Ordernr.:
-


Schaal / Scale:
1:50

BLAD NR.:
BT


LUGARDE®

©LUGARDE® Laren Holland
www.lugarde.com
sale@lugarde.nl

Simply the best

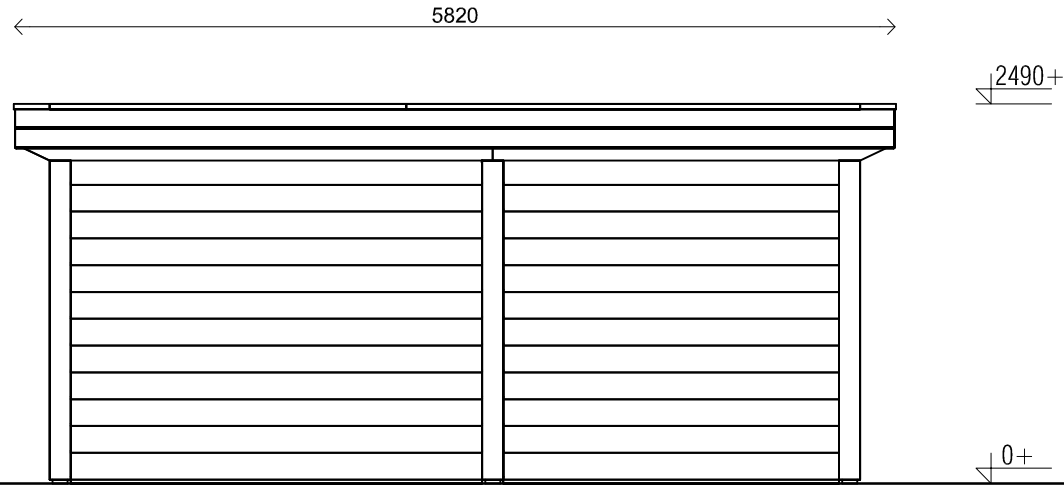

Achteraanzicht / Rear view / Hinterseite

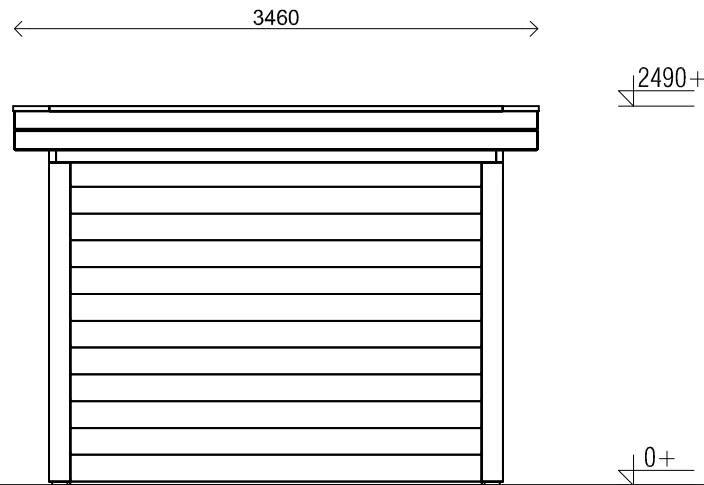

(L) Zijaanzicht / Side view / Seiten ansicht

Pro-system douglas


Omschrijving / Description:
300 x 536cm sw rabat flatroof
Onderdeel / Component:
Bouwtekening / Construction drawing
Dealer:
-
Ref.:
PSD16

Ordernr.:
-
Schaal / Scale:
1:50
BLAD NR.:
BT

LUGARDE®

©LUGARDE® Laren Holland
www.lugarde.com
sale@lugarde.nl

Simply the best

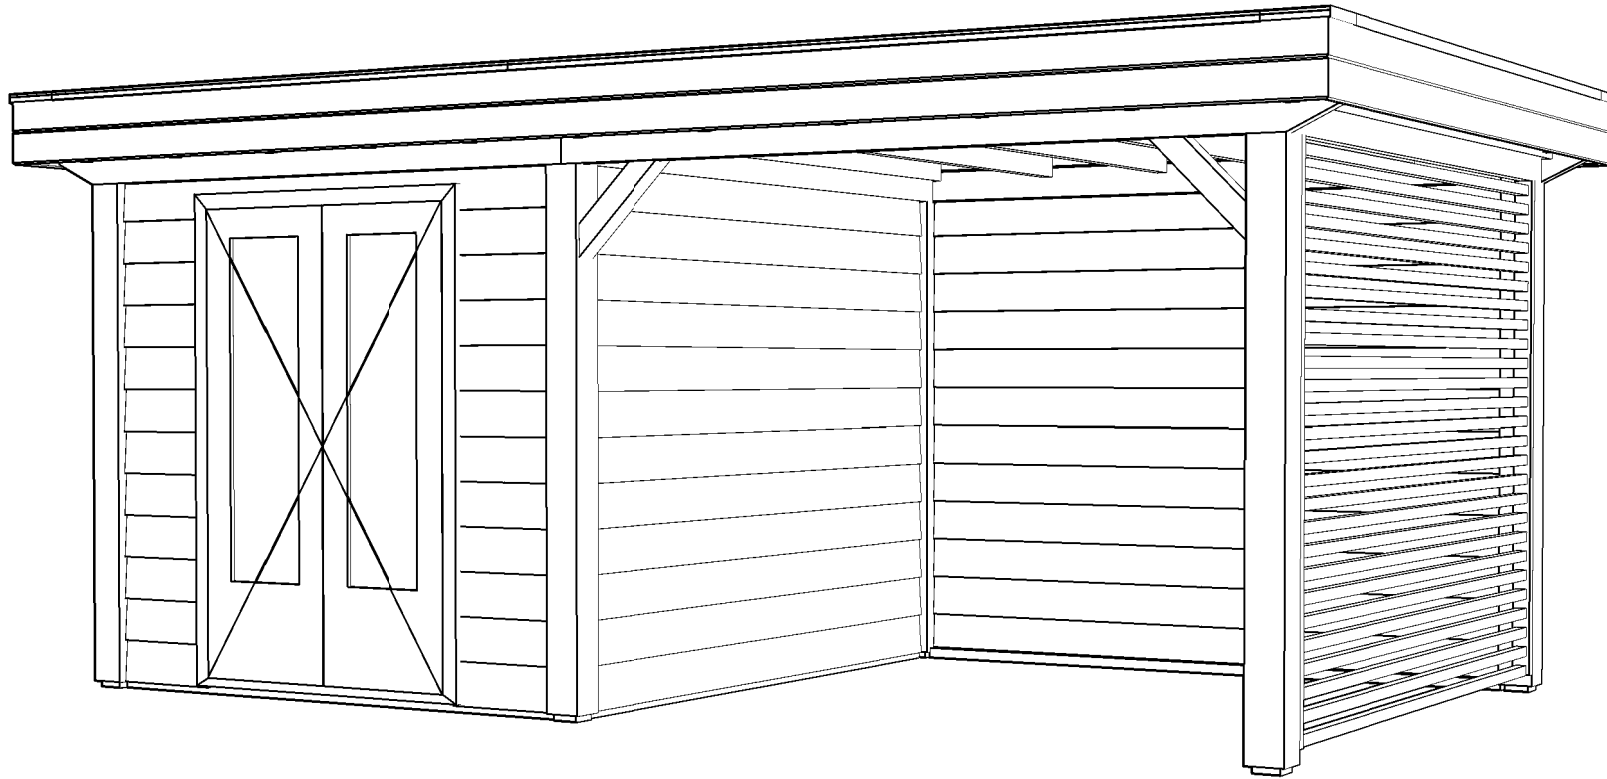

Pro-system douglas

Omschrijving / Description: 300 x 536cm sw rabat flatroof	Ordernr.: -	LUGARDE ® ©LUGARDE® Laren Holland www.lugarde.com sale@lugarde.nl <i>Simply the best</i>
Onderdeel / Component: Bouwtekening / Construction drawing	Schaal / Scale: 1:...	
Dealer: -	BLAD NR.: BT	
Ref.: PSD16		

D.D.: janvāris 26, 2024

Formaat: A4 - ES