



Voorbeeld / Front view / Vorderansicht

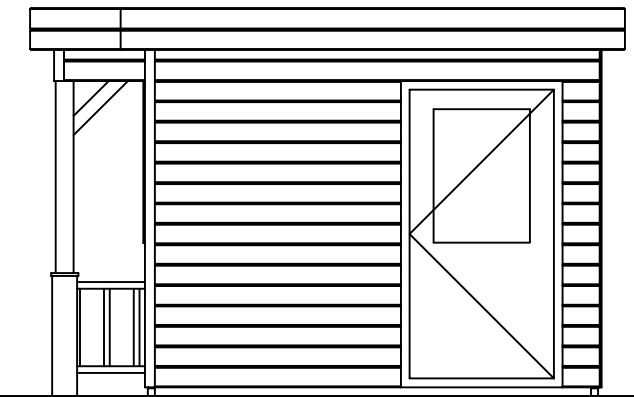

(R) Zijaanzicht / Side view / Seiten ansicht

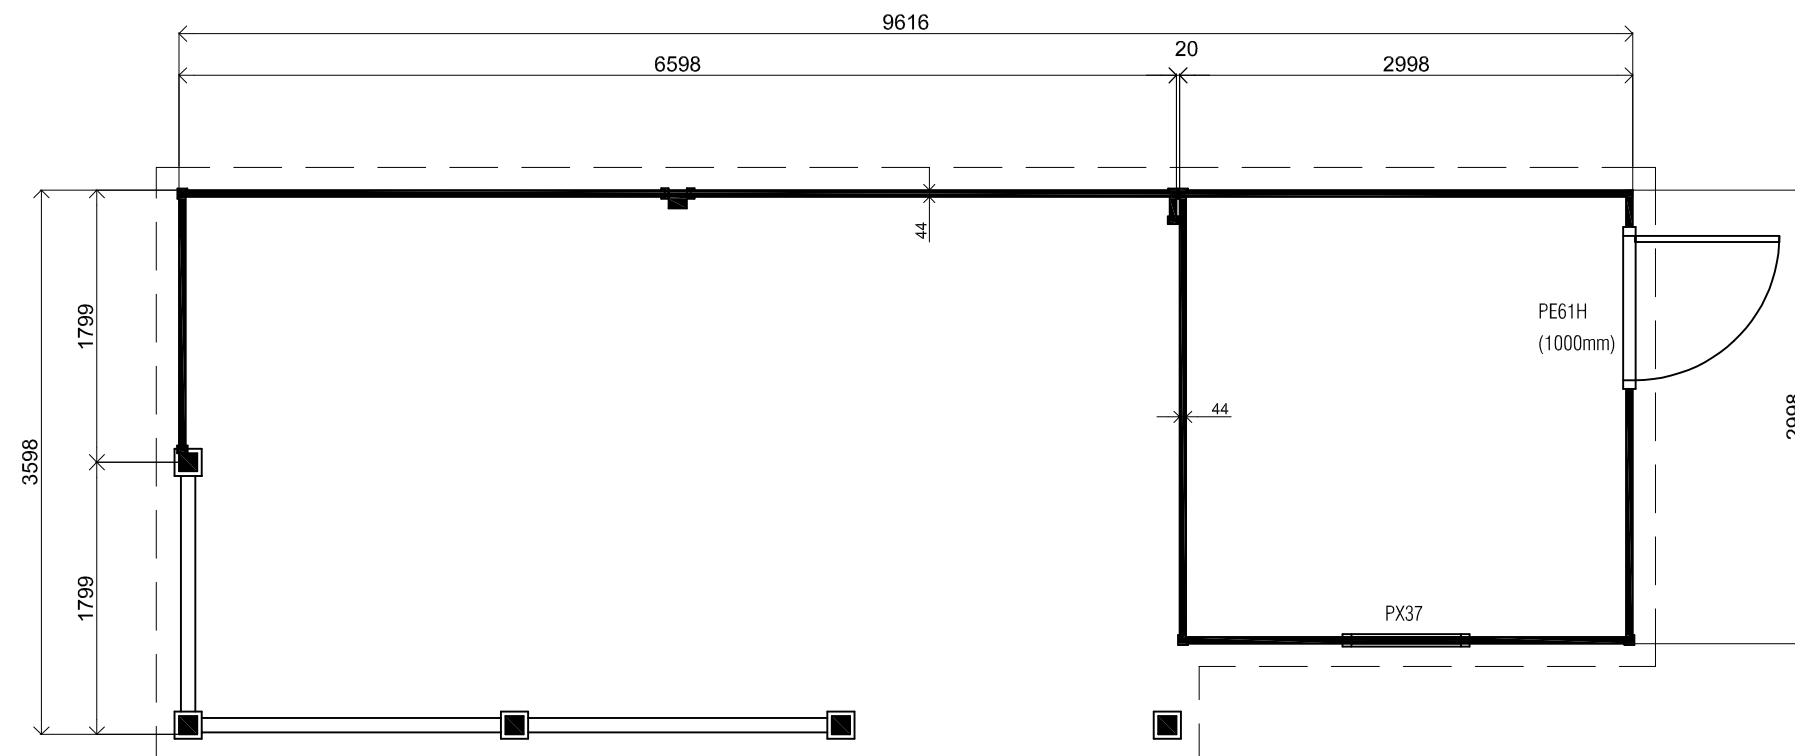


Plattegrond / Plan

Prima maatwerk/custom

Omschrijving / Description:
360x960cm 44mm
Onderdeel / Component:
Bouwtekening / Construction drawing
Dealer:
Dealer
Ref.:
p53 RO


Ordernr.:
Ordernr
Schaal / Scale:
1:50
BLAD NR.:
BT



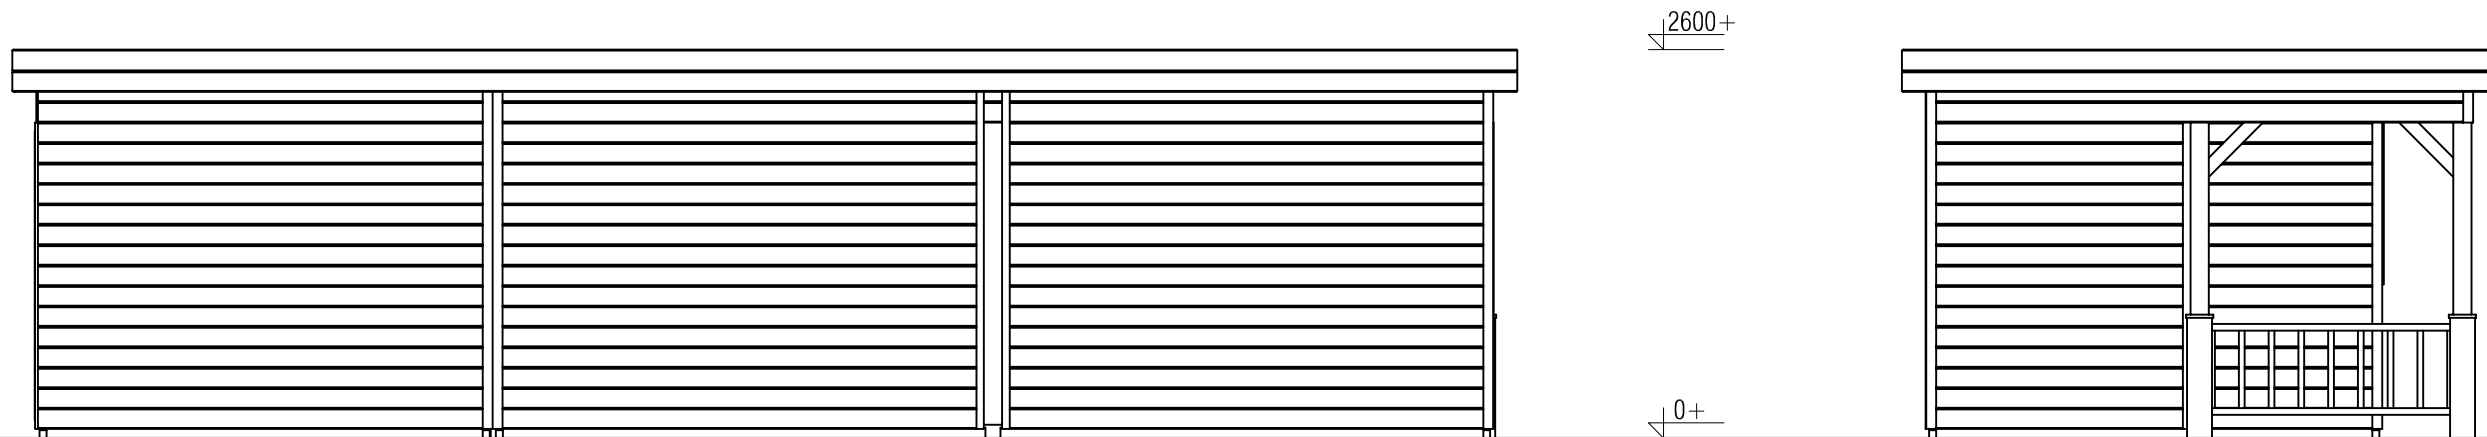

Achteraanzicht / Rear view / Hinterseite

(L) Zijaanzicht / Side view / Seiten ansicht

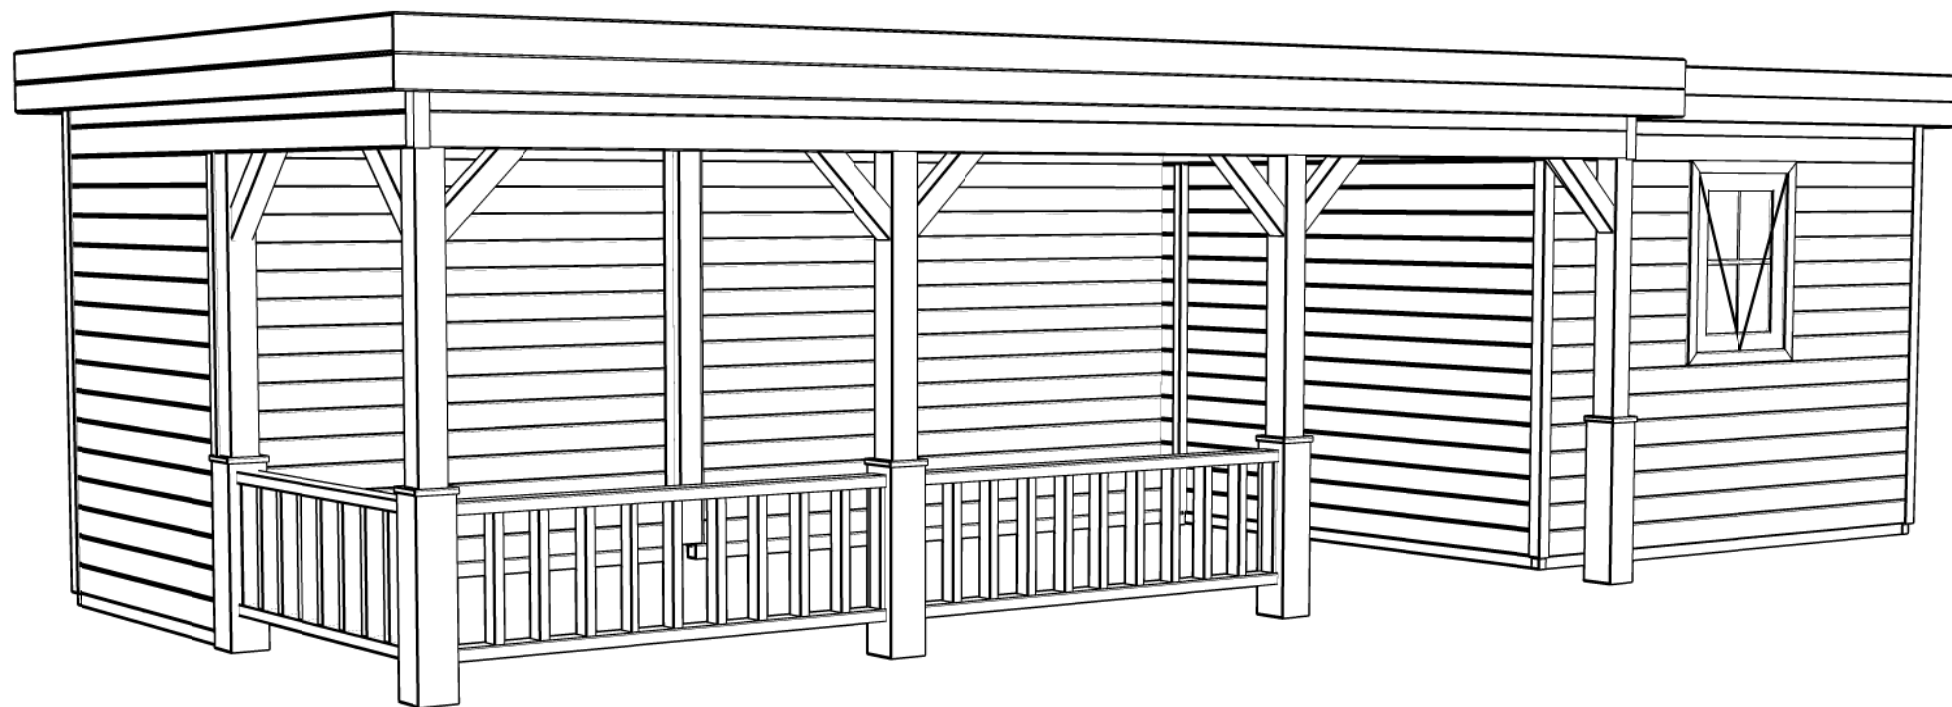

Prima maatwerk/custom

Omschrijving / Description:
360x960cm 44mm
Onderdeel / Component:
Bouwtekening / Construction drawing
Dealer:
Dealer
Ref.:
p53 RO

Ordernr.:
Ordernr
Schaal / Scale:
1:50
BLAD NR.:
BT

LUGARDE®
©LUGARDE® Laren Holland
www.lugarde.com
sale@lugarde.nl
Simply the best