



*(L) Zijaanzicht / Side view / Seiten ansicht*

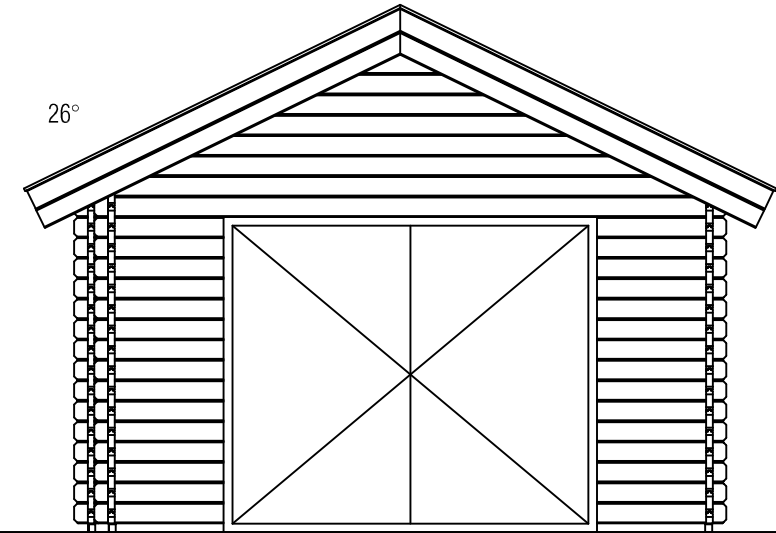

*Vooraanzicht / Front view / Vorderansicht*

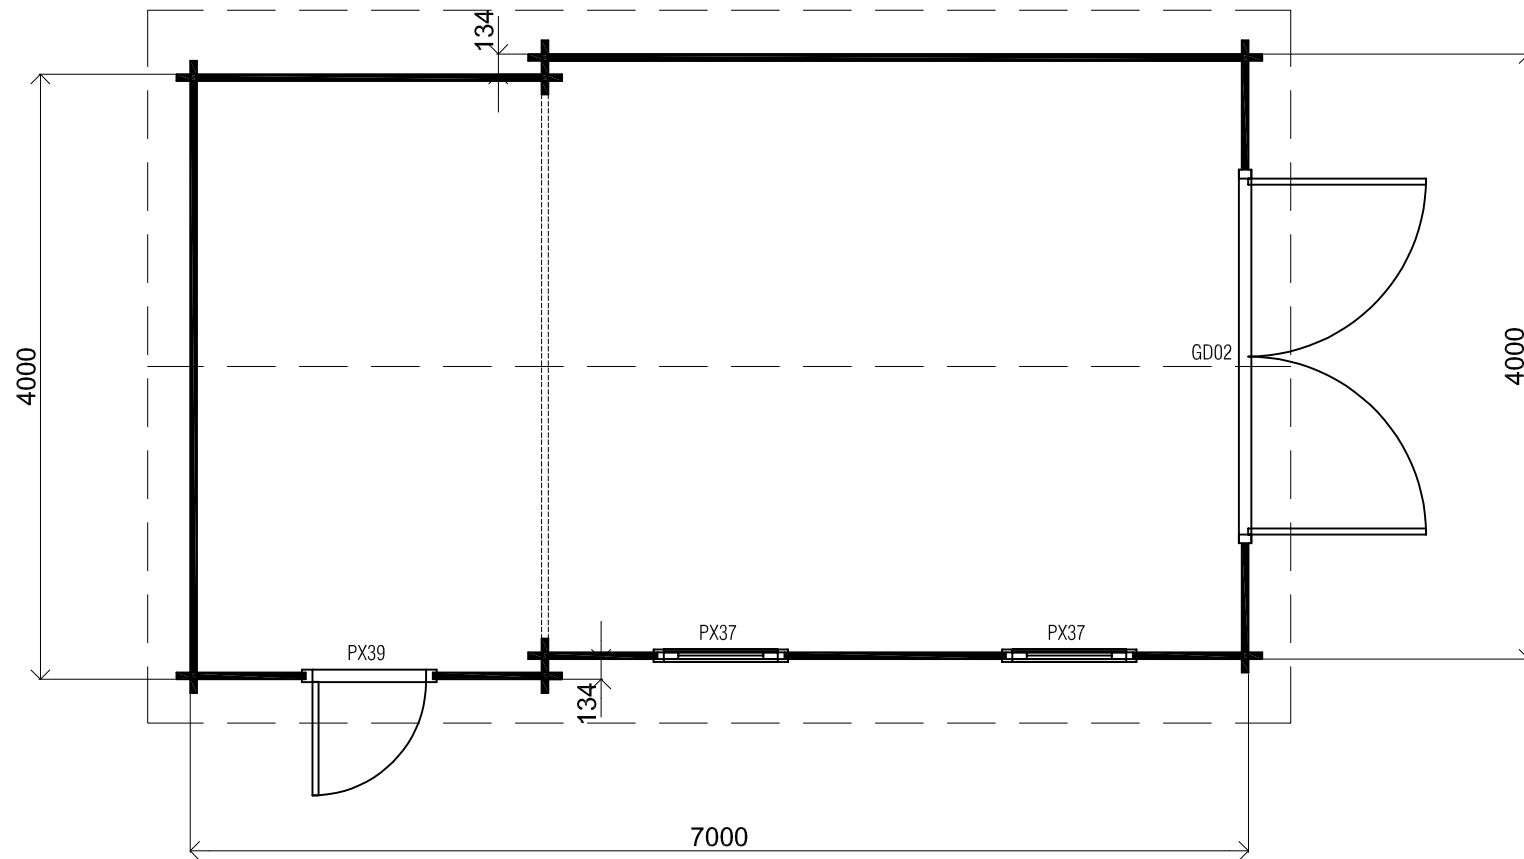


*Plattegrond / Plan*

### Garage Indiana

Omschrijving / Description:  
400x700cm 44mm  
Onderdeel / Component:  
Bouwtekening / Construction drawing  
Dealer:  
Ref.:

Ordernr.:  
B120  
Schaal / Scale:  
1:50  
BLAD NR.:  
BT


**LUGARDE**<sup>®</sup>  
©LUGARDE® Laren Holland  
www.lugarde.com  
sale@lugarde.nl  
*Simply the best*

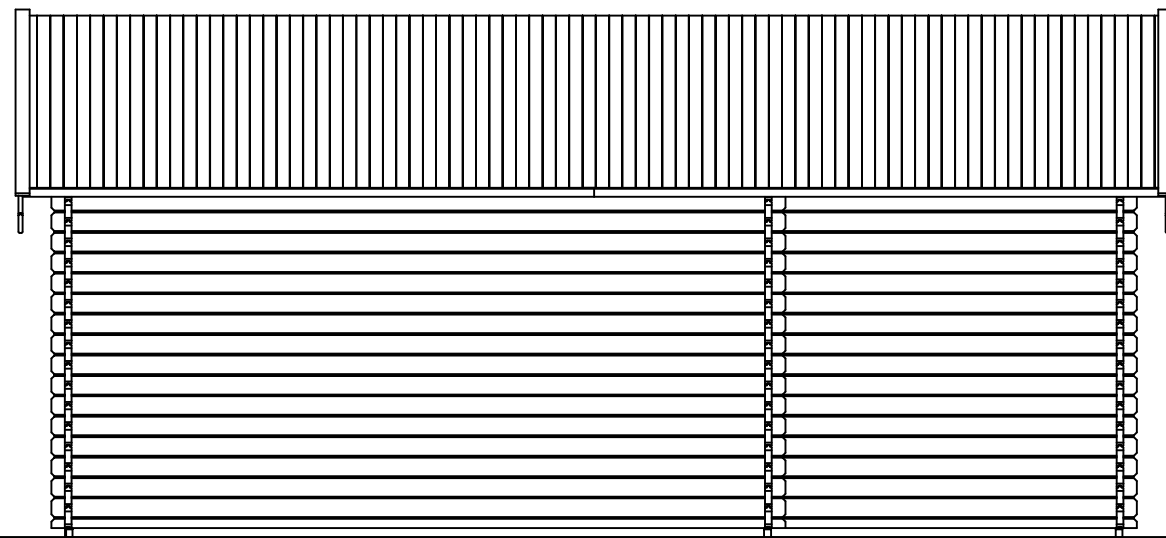

3500+

2400+


0+

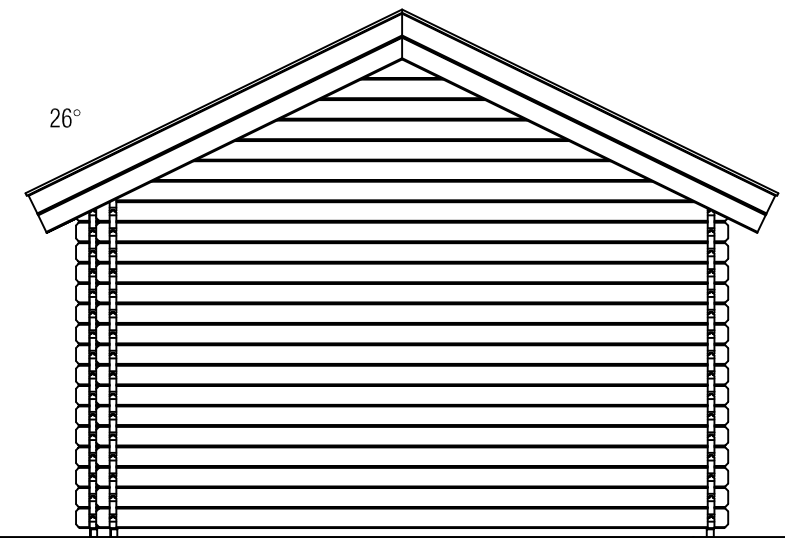

26°

*(R) Zijaanzicht / Side view / Seiten ansicht*

*Achteraanzicht / Rear view / Hinterseite*

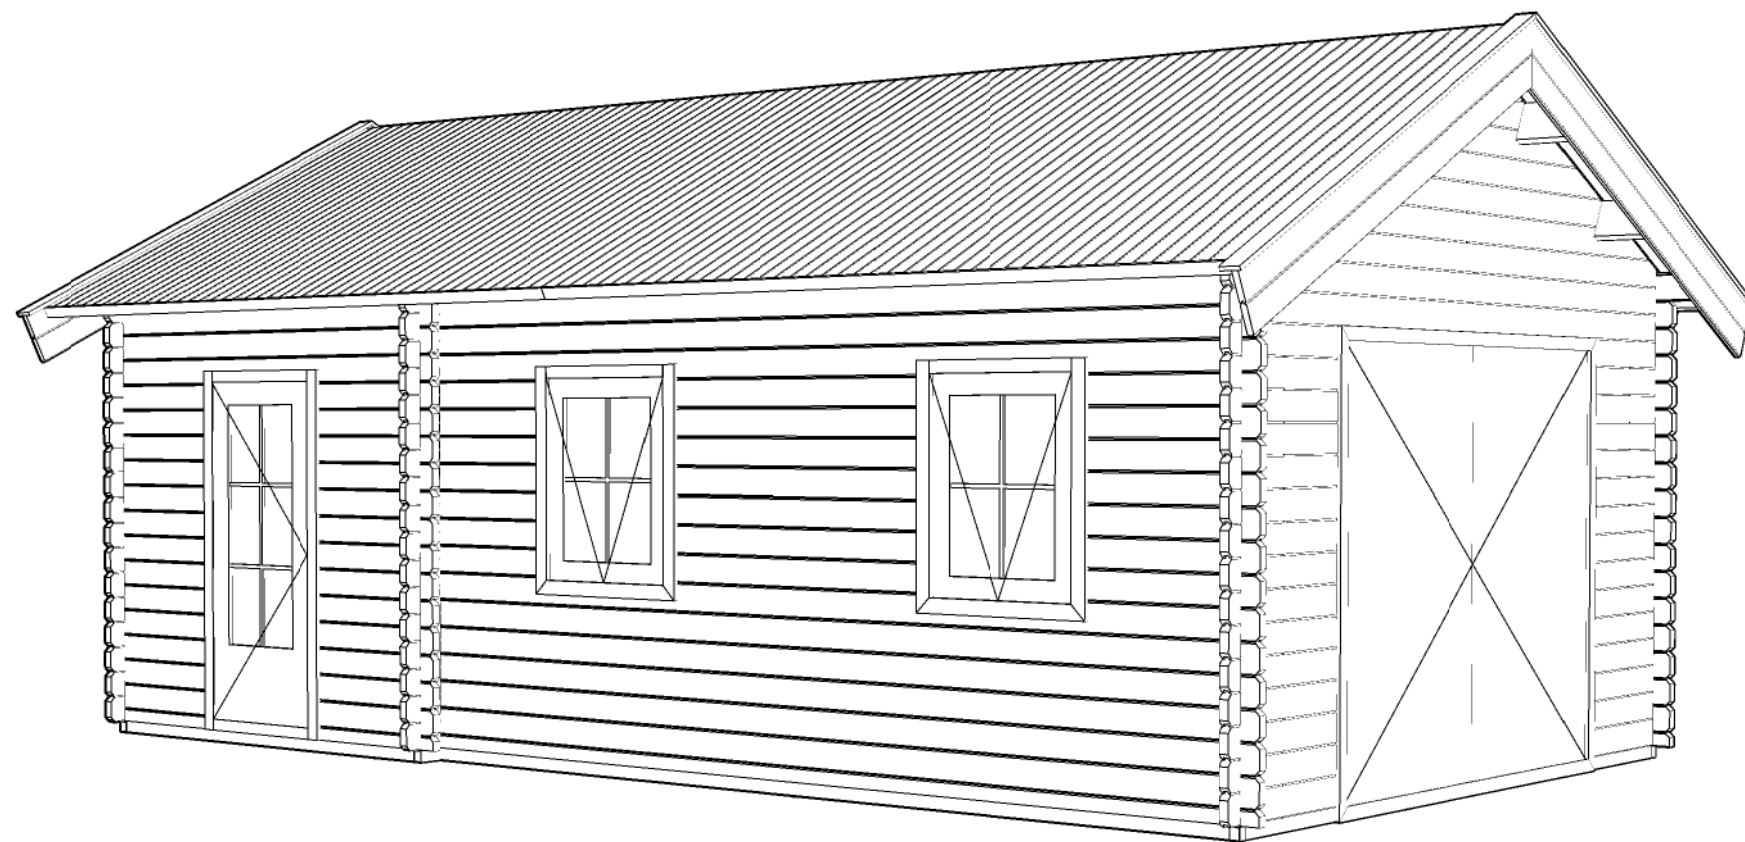

### Garage Indiana

Omschrijving / Description:  
400x700cm 44mm  
Onderdeel / Component:  
Bouwtekening / Construction drawing  
Dealer:  
Ref.:

Ordernr.:  
B120  
Schaal / Scale:  
1:50  
BLAD NR.:  
BT

**LUGARDE**<sup>®</sup>  
©LUGARDE® Laren Holland  
www.lugarde.com  
sale@lugarde.nl  
*Simply the best*