



Vooraanzicht / Front view / Vorderansicht

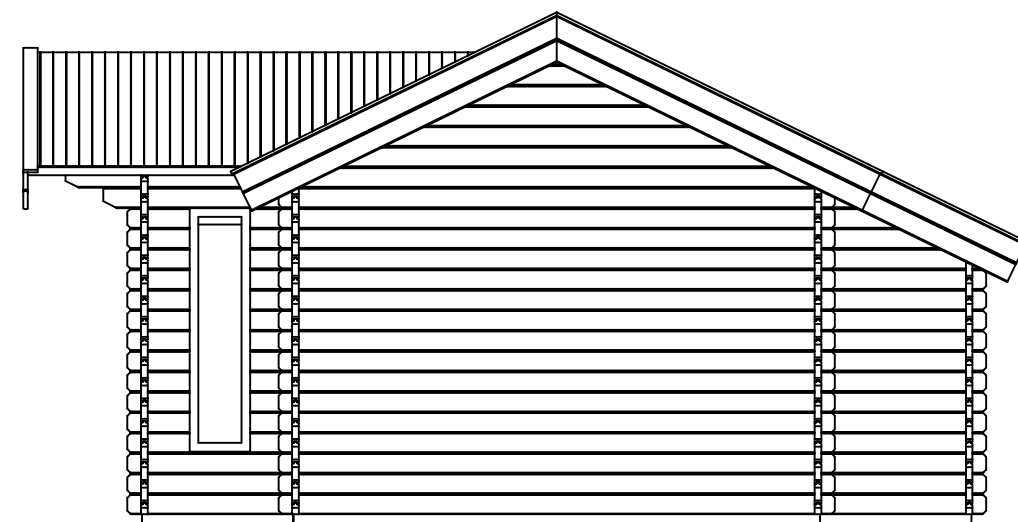

(R) Zijaanzicht / Side view / Seiten ansicht

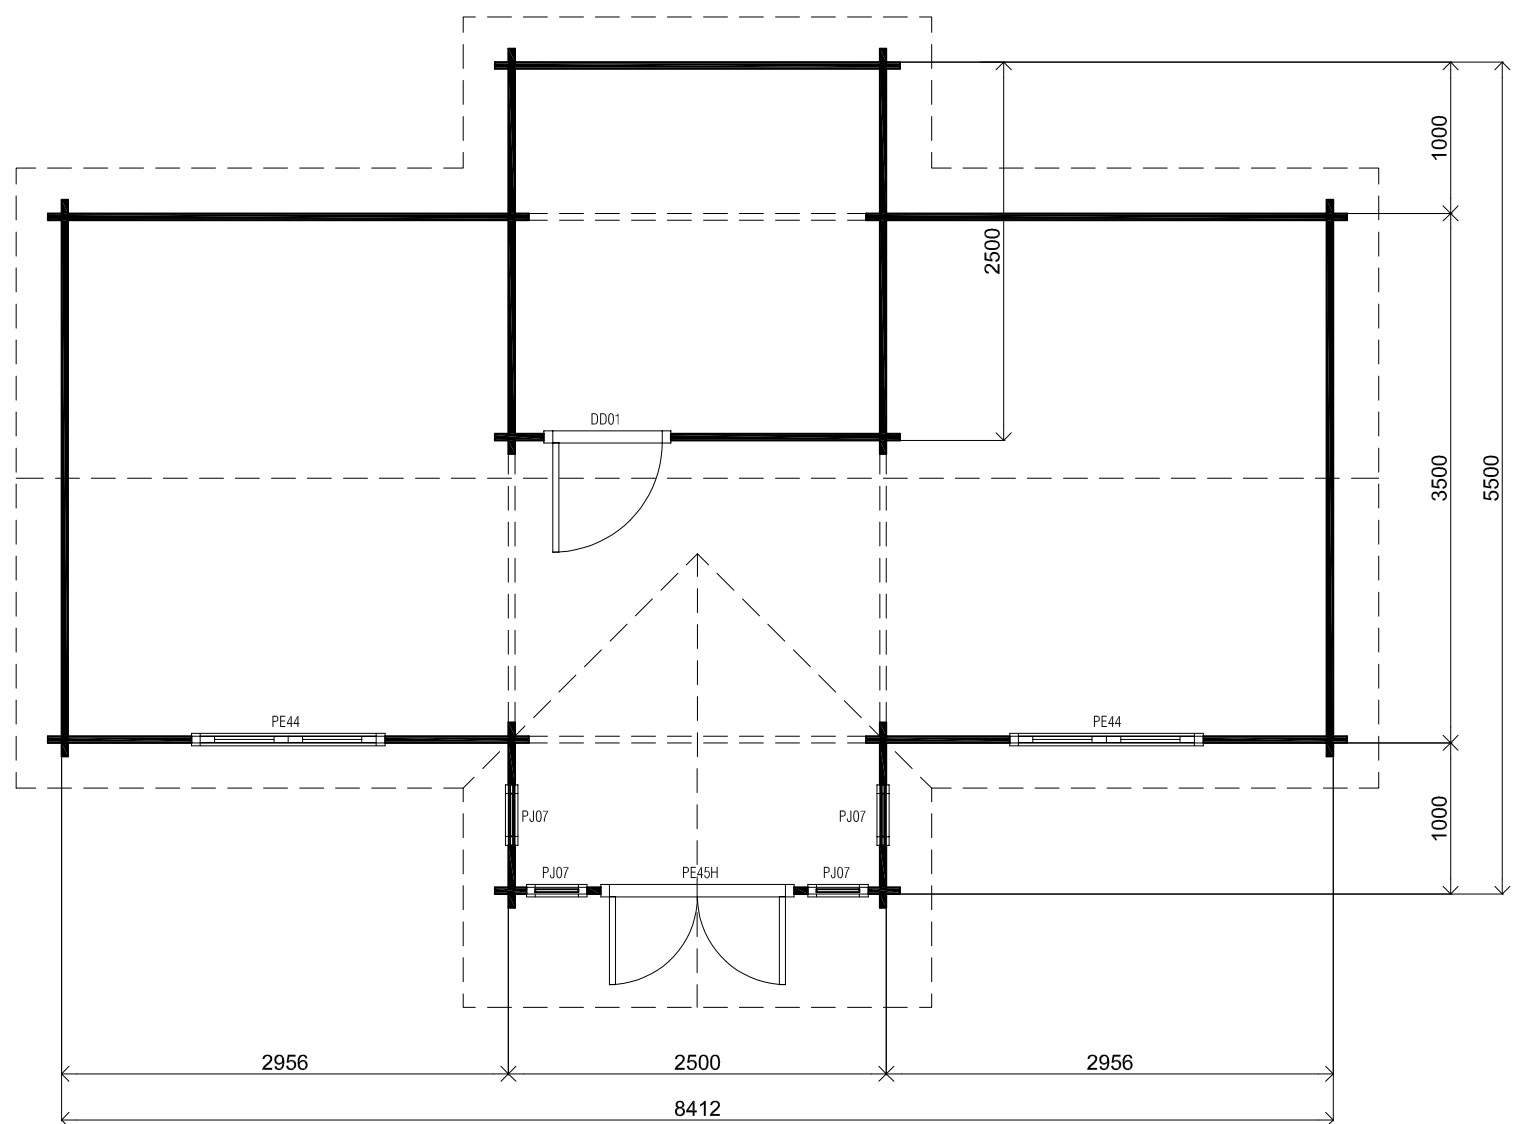

Plattegrond / Plan


Blokhut / Log cabin - Daisy

Omschrijving / Description:
550x850cm / 44mm
Onderdeel / Component:
Bouwtekening / Construction drawing
Dealer:
Quality Garden Buildings
Ref.:
Green


Ordernr.:
70393
Schaal / Scale:
1:50
BLAD NR.:
BT

LUGARDE®
©LUGARDE® Laren Holland
www.lugarde.com
sale@lugarde.nl
Simply the best


Het is niet toegestaan om bouwsystemen, bouwtekeningen en foto's van zowel de Prima-serie als blokhutten-serie, teksten etc. geheel of gedeeltelijk over te nemen zonder schriftelijke toestemming van LUGARDE®/Wuestman B.V. Model- en materiaalwijzigingen en drukfouten onder voorbehoud. LUGARDE en het 3=1 systeem zijn geregistreerde handelsmerken. Het Prima 3=1 systeem is ontwikkeld en gepatenteerd door LUGARDE®/Wuestman B.V. It is prohibited to copy, duplicate or in anyway use contructionsystems, construction drawings, photos or text from the Prima series or Logcabin series without written permission from LUGARDE®/Wuestman B.V. Model, material changes and print mistakes reserved. LUGARDE® and the Prima 3=1 system are registered trademarks. The Prima 3=1 system is developed and patented by LUGARDE®/Wuestman B.V.

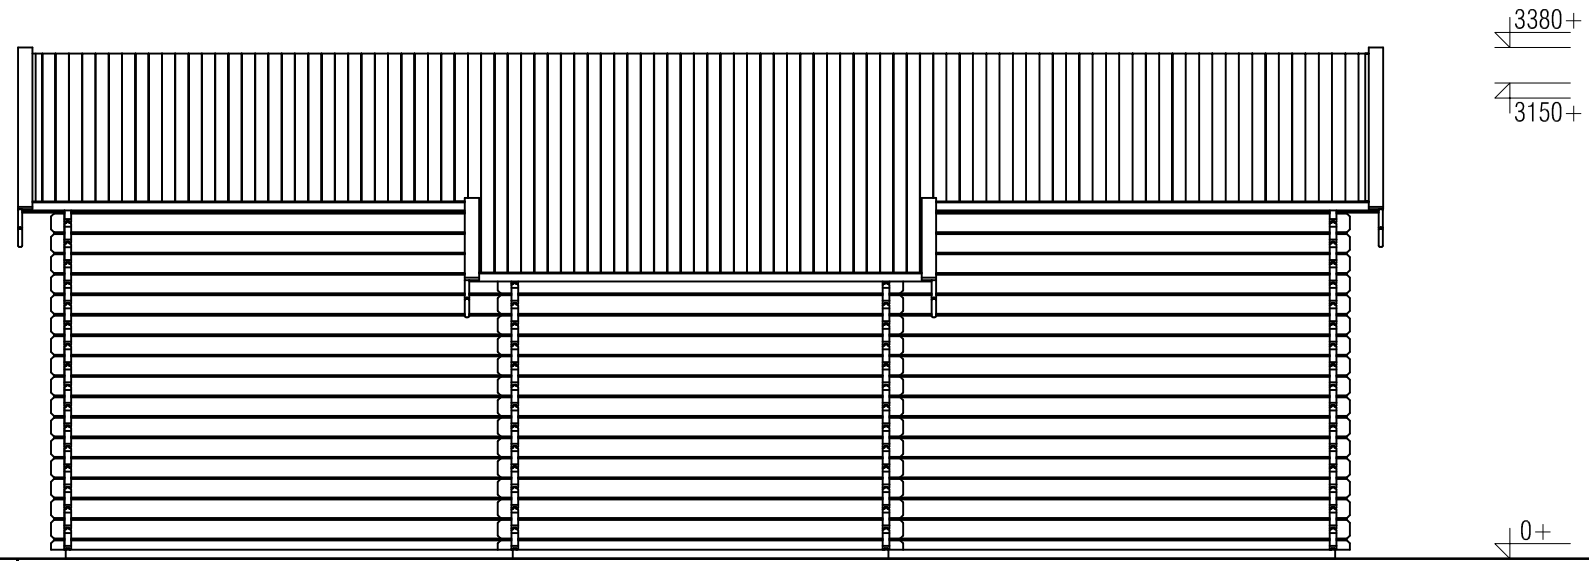

Achteraanzicht / Rear view / Hinterseite

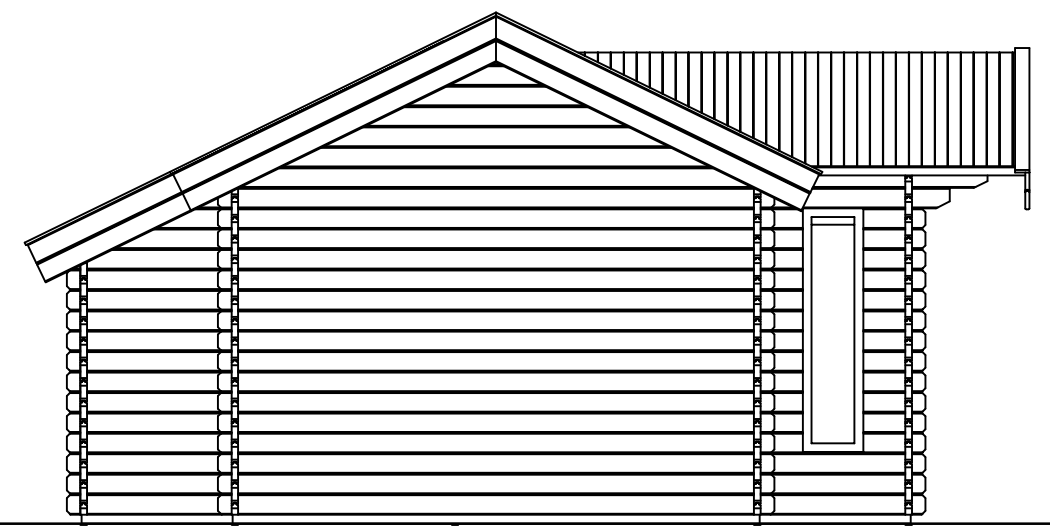

(L) Zijaanzicht / Side view / Seitenansicht

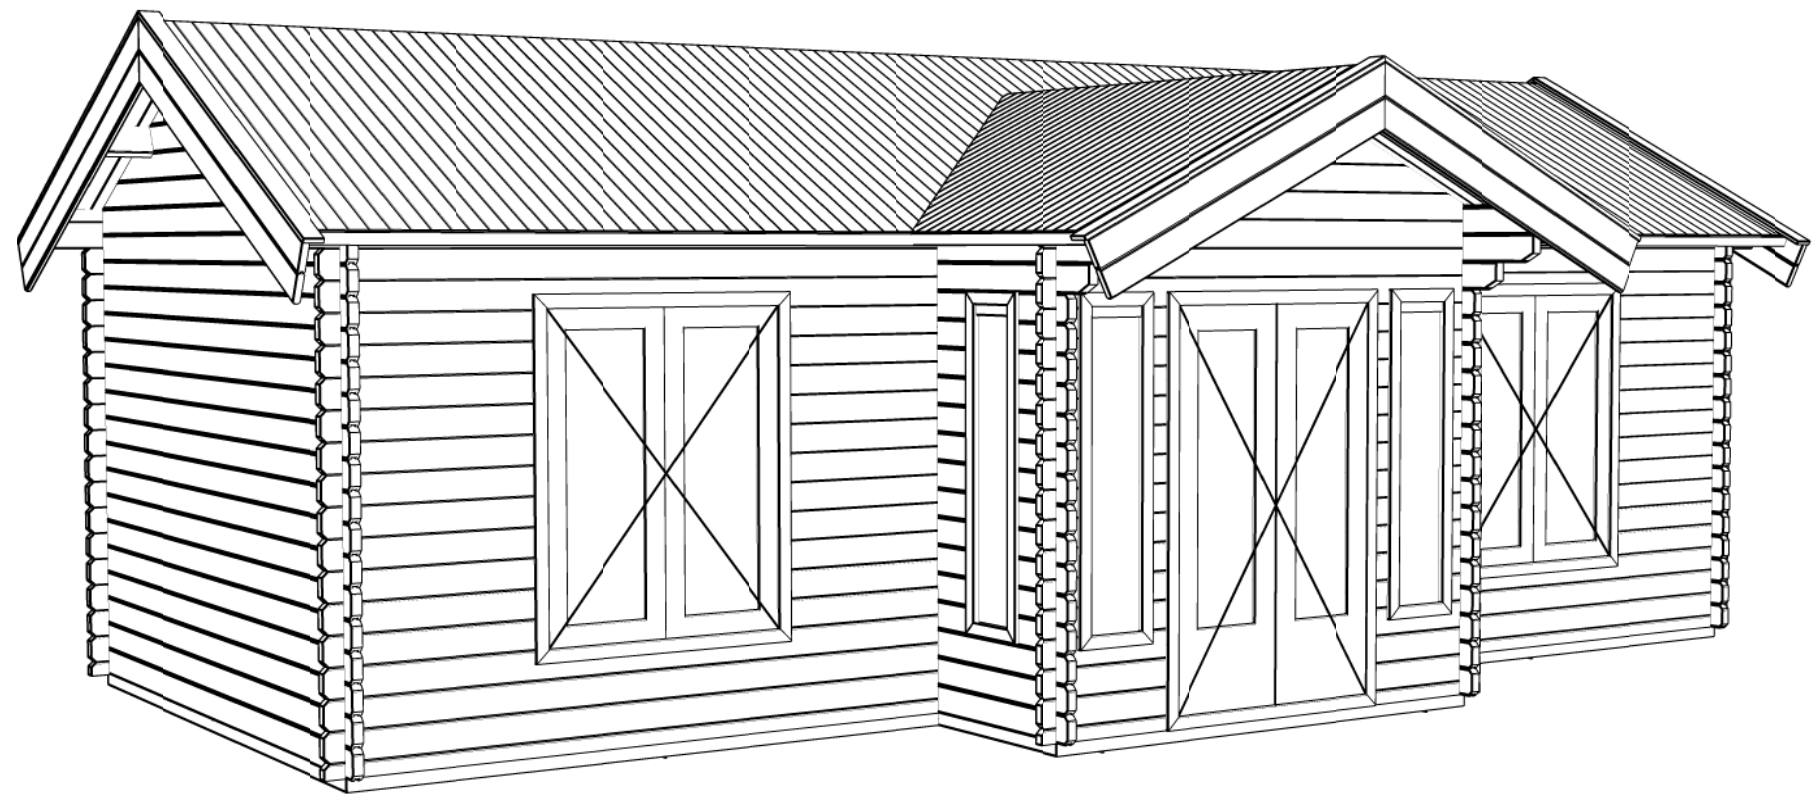

Blokhut / Log cabin - Daisy

Omschrijving / Description:
550x850cm / 44mm
Onderdeel / Component:
Bouwtekening / Construction drawing
Dealer:
Quality Garden Buildings
Ref.:
Green

Ordernr.:
70393
Schaal / Scale:
1:50
BLAD NR.:
BT

LUGARDE®
©LUGARDE® Laren Holland
www.lugarde.com
sale@lugarde.nl
Simply the best