



Voor-aanzicht / Front view / Vorderansicht

2450+

0+

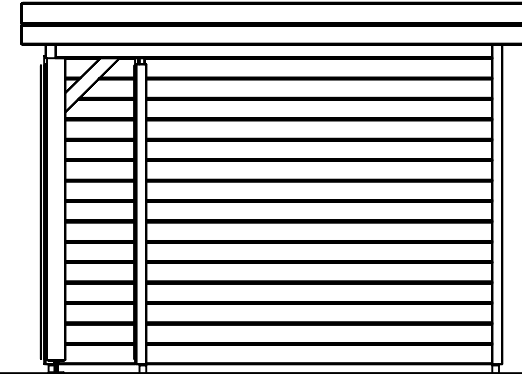


(R) Zijaanzicht / Side view / Seiten ansicht

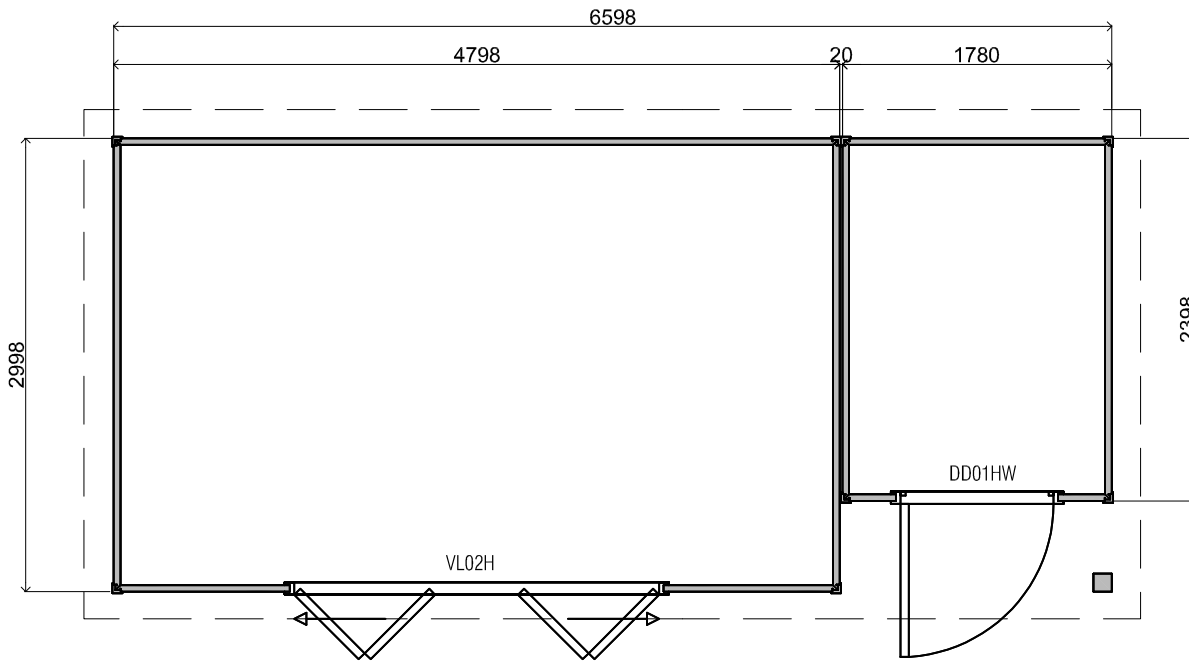


Plattegrond / Plan

<h3>Prima System MW</h3>		LUGARDE ® <small>©LUGARDE® Laren Holland www.lugarde.com sale@lugarde.nl</small>
<i>Omschrijving / Description:</i> 300 x 660cm 44mm	<i>Ordernr.:</i> PR52	
<i>Onderdeel / Component:</i>	<i>Schaal / Scale:</i> 1:50	<i>Simply the best</i>
<i>Bouwtekening / Construction drawing</i>	<i>BLAD NR.:</i> BT	
<i>Dealer:</i>	<i>Ref.:</i>	

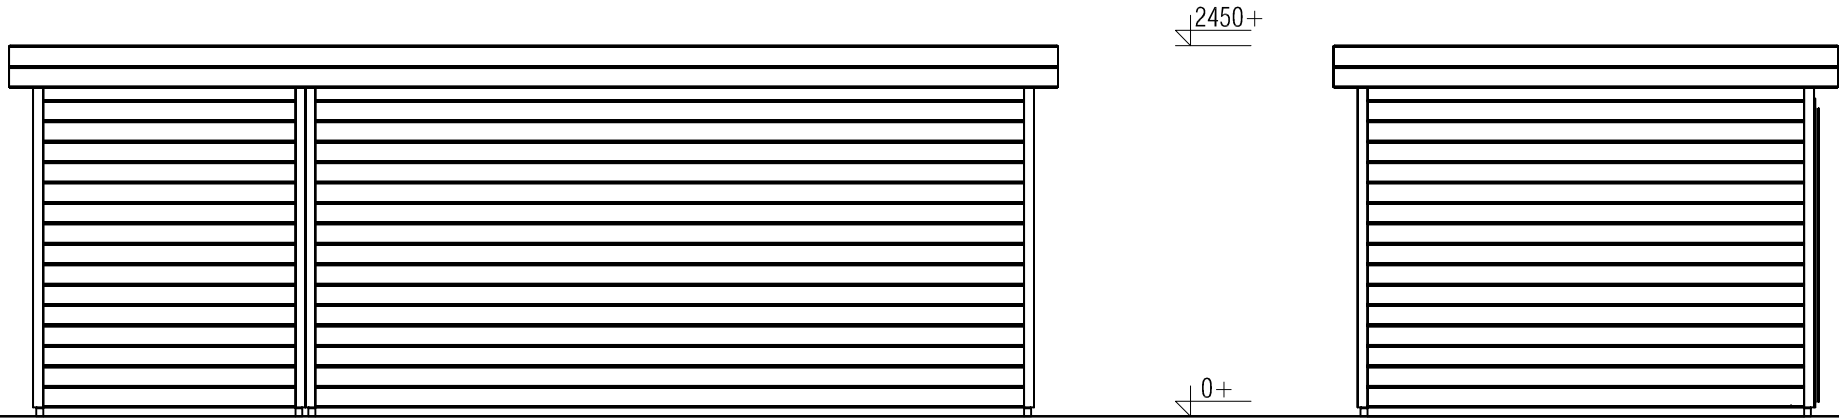

Achteraanzicht / Rear view / Hinterseite

(L) Zijaanzicht / Side view / Seiten ansicht

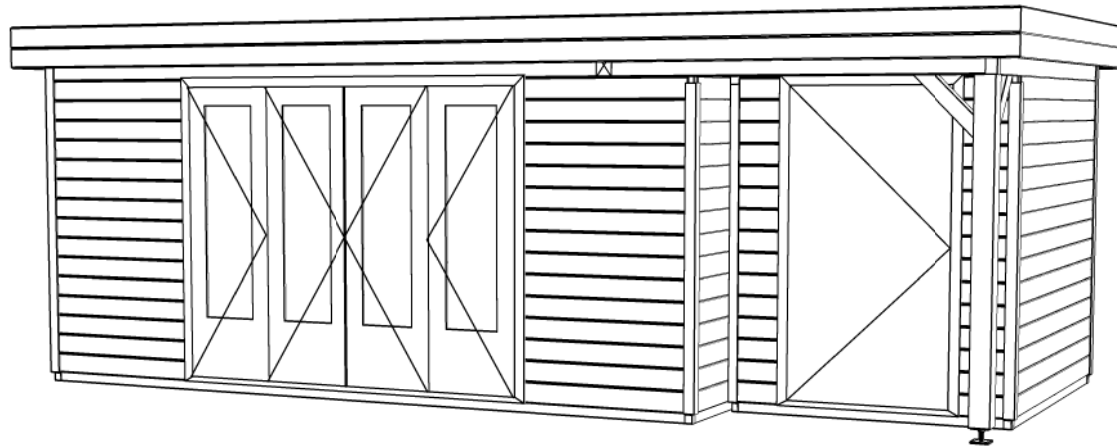

Prima Systeem MW

Omschrijving / Description:
 300 x 660cm 44mm
 Onderdeel / Component:
 Bouwtekening / Construction drawing
 Dealer:
 Ref.:

Ordernr.:
 PR52
 Schaal / Scale:
 1:50
 BLAD NR.:
 BT

LUGARDE®

©LUGARDE® Laren Holland
 www.lugarde.com
 sale@lugarde.nl

Simply the best