




Vooraanzicht / Front view / Vorderansicht

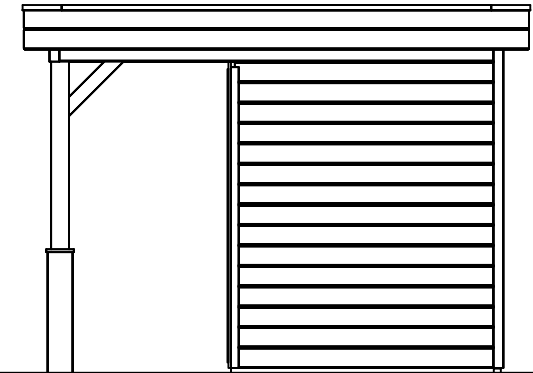


(R) Zijaanzicht / Side view / Seitenansicht

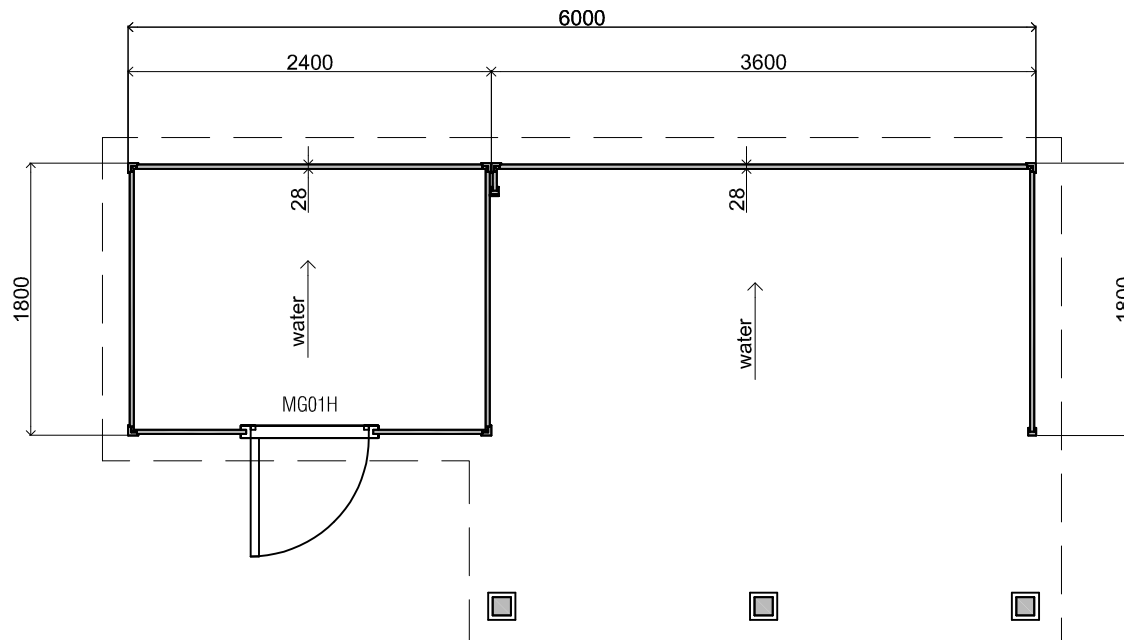


Plattegrond / Plan

<i>Prima System MW</i>		
<i>Omschrijving / Description:</i> 300 x 600cm 28mm	<i>Ordernr.:</i> PR54	 <small>©LUGARDE® Laren Holland www.lugarde.com sale@lugarde.nl</small>
<i>Onderdeel / Component:</i> Bouwtekening / Construction drawing	<i>Schaal / Scale:</i> 1:50	
<i>Dealer:</i>	<i>BLAD NR.:</i> BT	<i>Simply the best</i>
<i>Ref.:</i>		

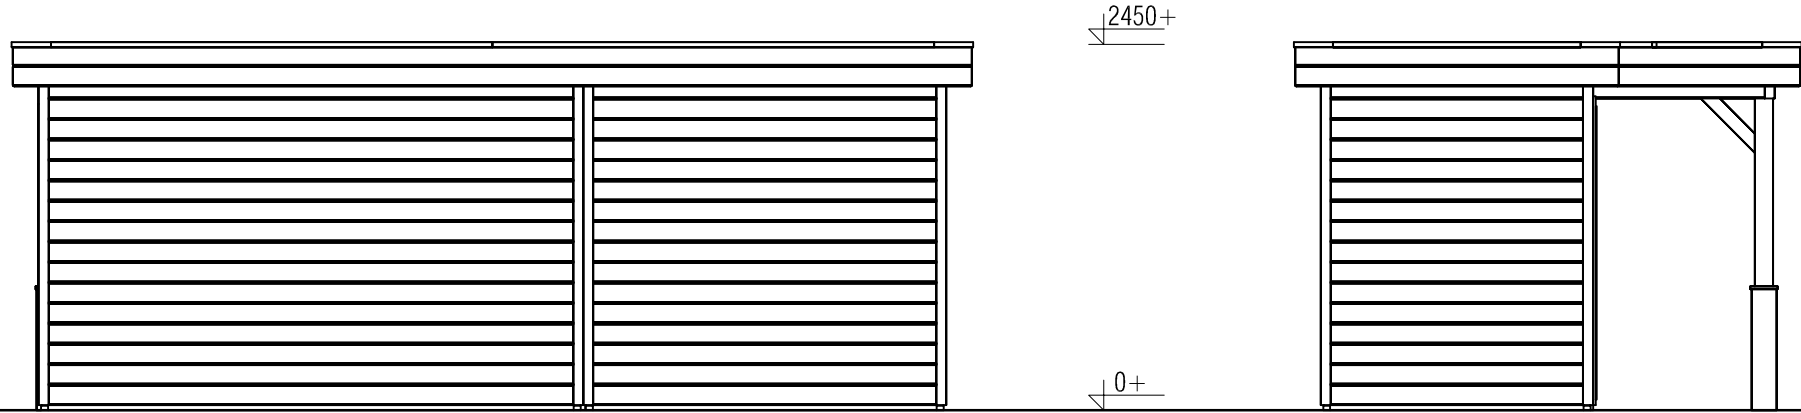

Achteraanzicht / Rear view / Hinterseite

(L) Zijaanzicht / Side view / Seiten ansicht

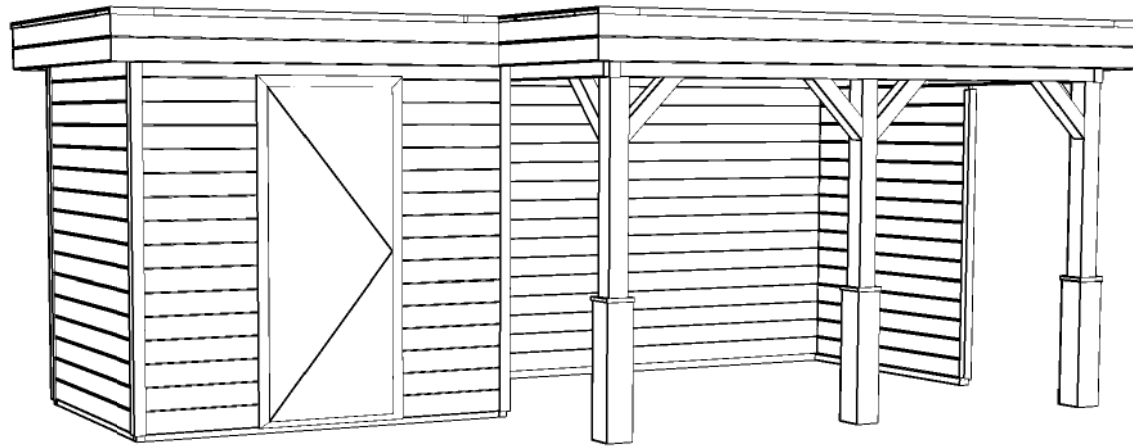

Prima System MW

Omschrijving / Description:
 300 x 600cm 28mm
 Onderdeel / Component:
 Bouwtekening / Construction drawing
 Dealer:
 Ref.:

Ordernr.:
 PR54
 Schaal / Scale:
 1:50
 BLAD NR.:
 BT

LUGARDE®

©LUGARDE® Laren Holland
 www.lugarde.com
 sale@lugarde.nl

Simply the best