




Zijaanzicht / Side view / Seiten ansicht

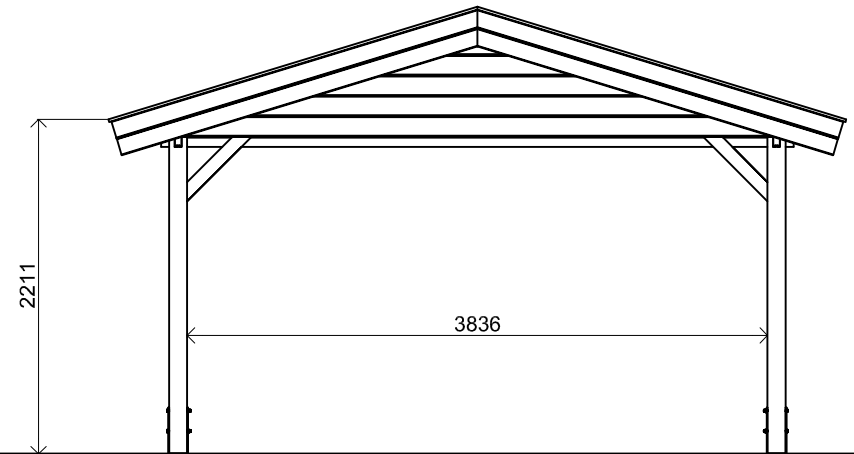


Vooraanzicht / Front view / Vorderansicht

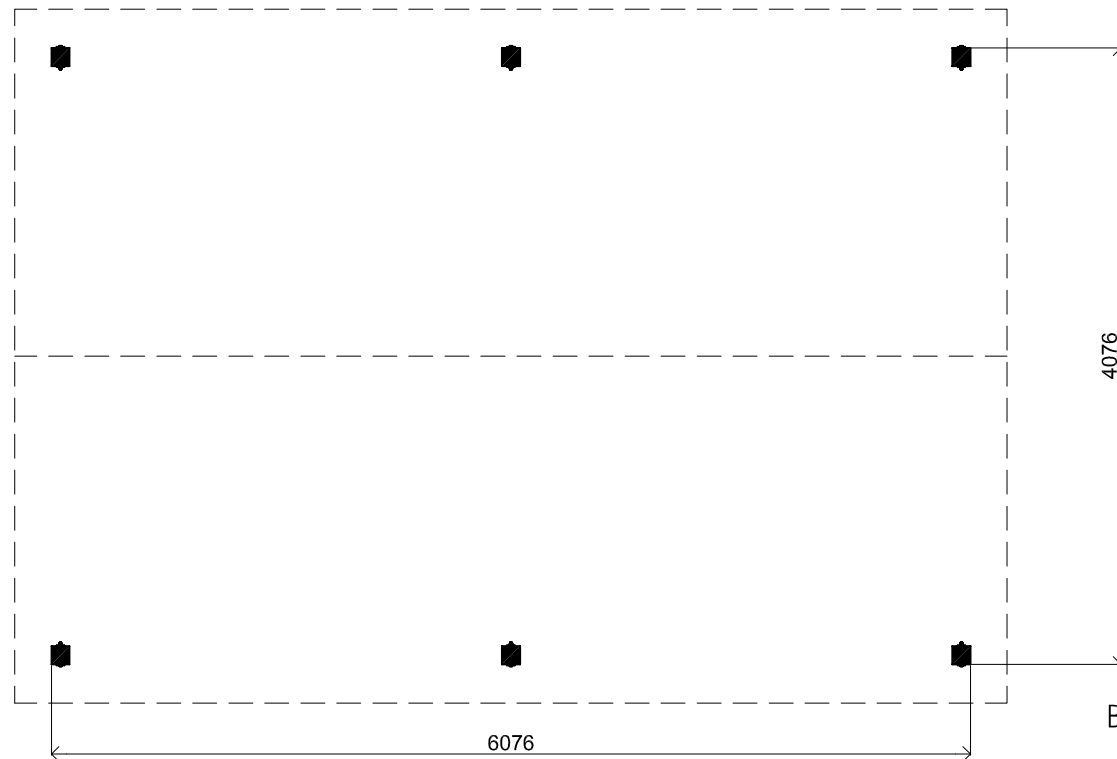

Plattegrond / Plan

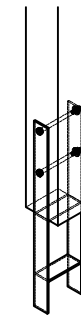

detail

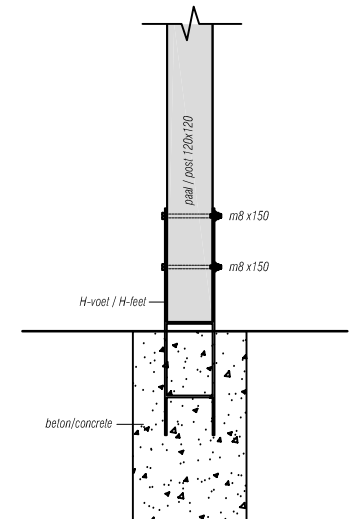

### Carport

Omschrijving / Description:  
400x600cm 44mm  
Onderdeel / Component:  
Bouwtekening / Construction drawing  
Dealer:  
Lugarde  
Ref.:  
Basis / Standard model

Ordernr.:  
ordernr  
Schaal / Scale:  
1:50  
BLAD NR.:  
BT

**LUGARDE**®



©LUGARDE® Laren Holland  
www.lugarde.com  
sale@lugarde.nl

Simply the best

D.D.: maart 21, 2014

Formaat: A4 - RvH



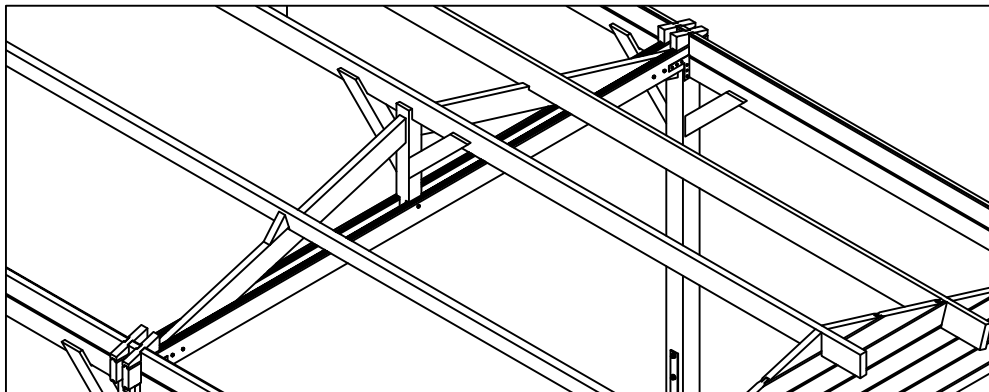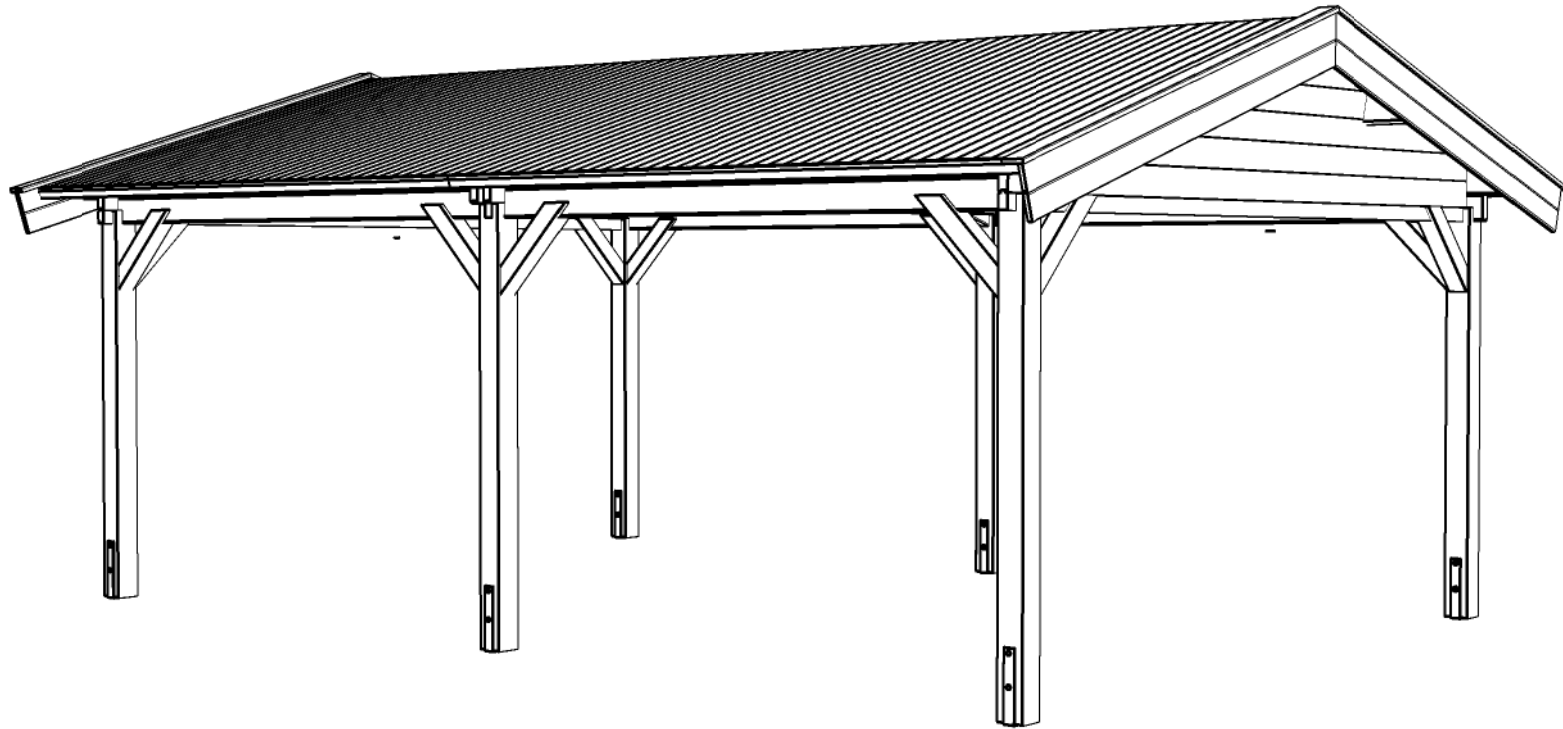

## Carport

Omschrijving / Description:  
400x600cm 44mm  
Onderdeel / Component:  
Bouwtekening / Construction drawing  
Dealer:  
Lugarde  
Ref.:  
Basis / Standard model

Ordernr.:  
ordernr  
Schaal / Scale:  
1:50

BLAD NR.:  
BT

**LUGARDE**®

©LUGARDE® Laren Holland  
www.lugarde.com  
sale@lugarde.nl

*Simply the best*

D.D.: maart 21, 2014

Formaat: A4 - RvH

