




Vooraanzicht / Front view / Vorderansicht

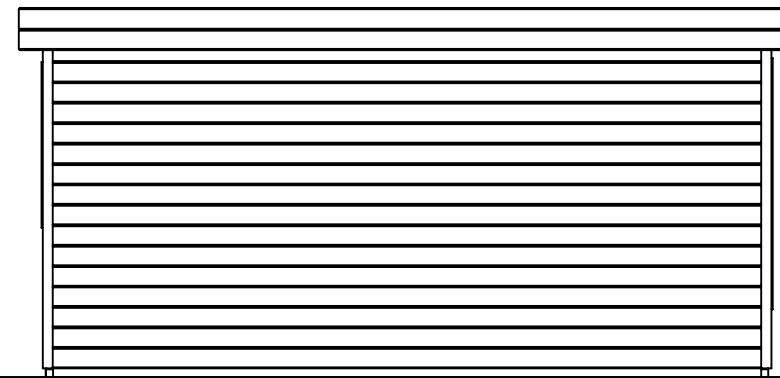

(R) Zijaanzicht / Side view / Seiten ansicht

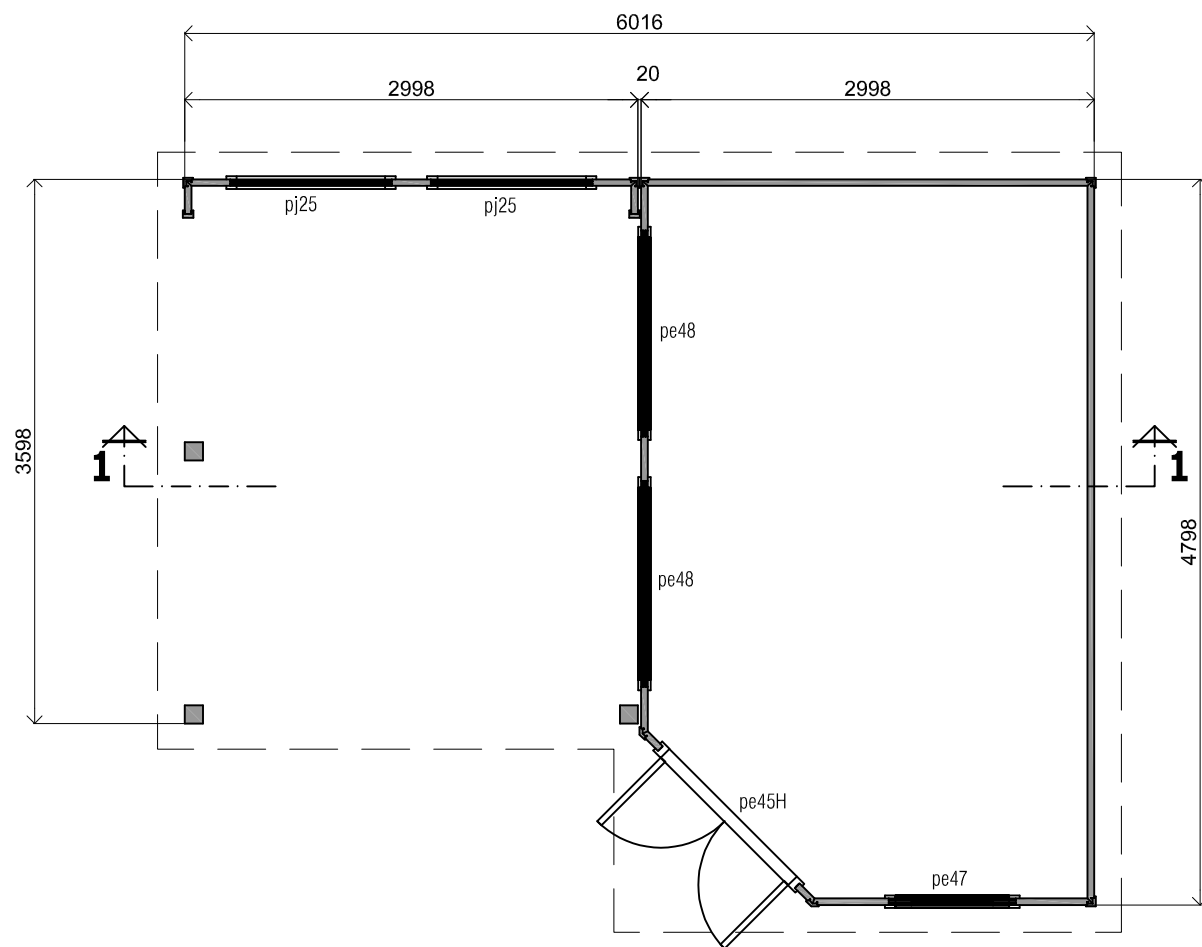

Plattegrond / Plan

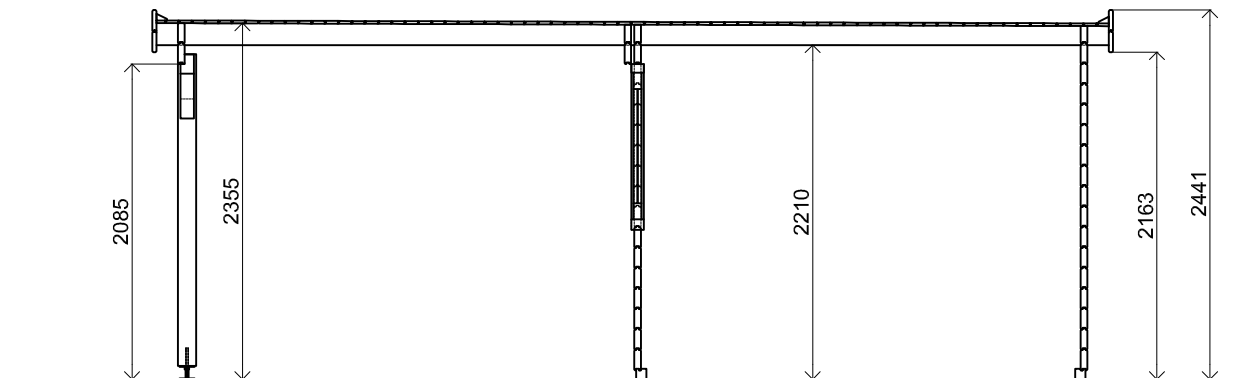


Doorsnede / Section / Durchschnitt 1-1

Prima maatwerk/custom

Omschrijving / Description:
480x600cm 44mm
Onderdeel / Component:
Bouwtekening / Construction drawing
Dealer:
Ref.:


Ordernr.:
Schaal / Scale:
BLAD NR.:
BT

LUGARDE[®]
©LUGARDE® Laren Holland
www.lugarde.com
sale@lugarde.nl
Simply the best

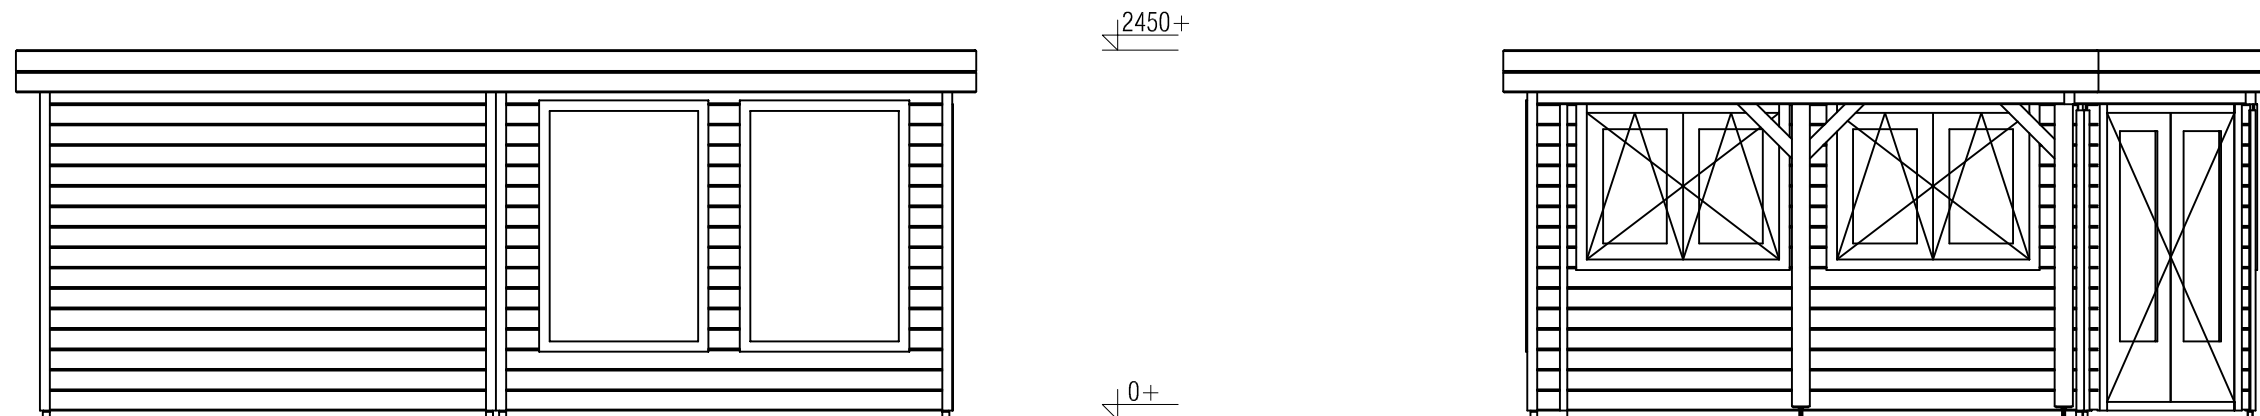

Achteraanzicht / Rear view / Hinterseite

(L) Zijaanzicht / Side view / Seiten ansicht

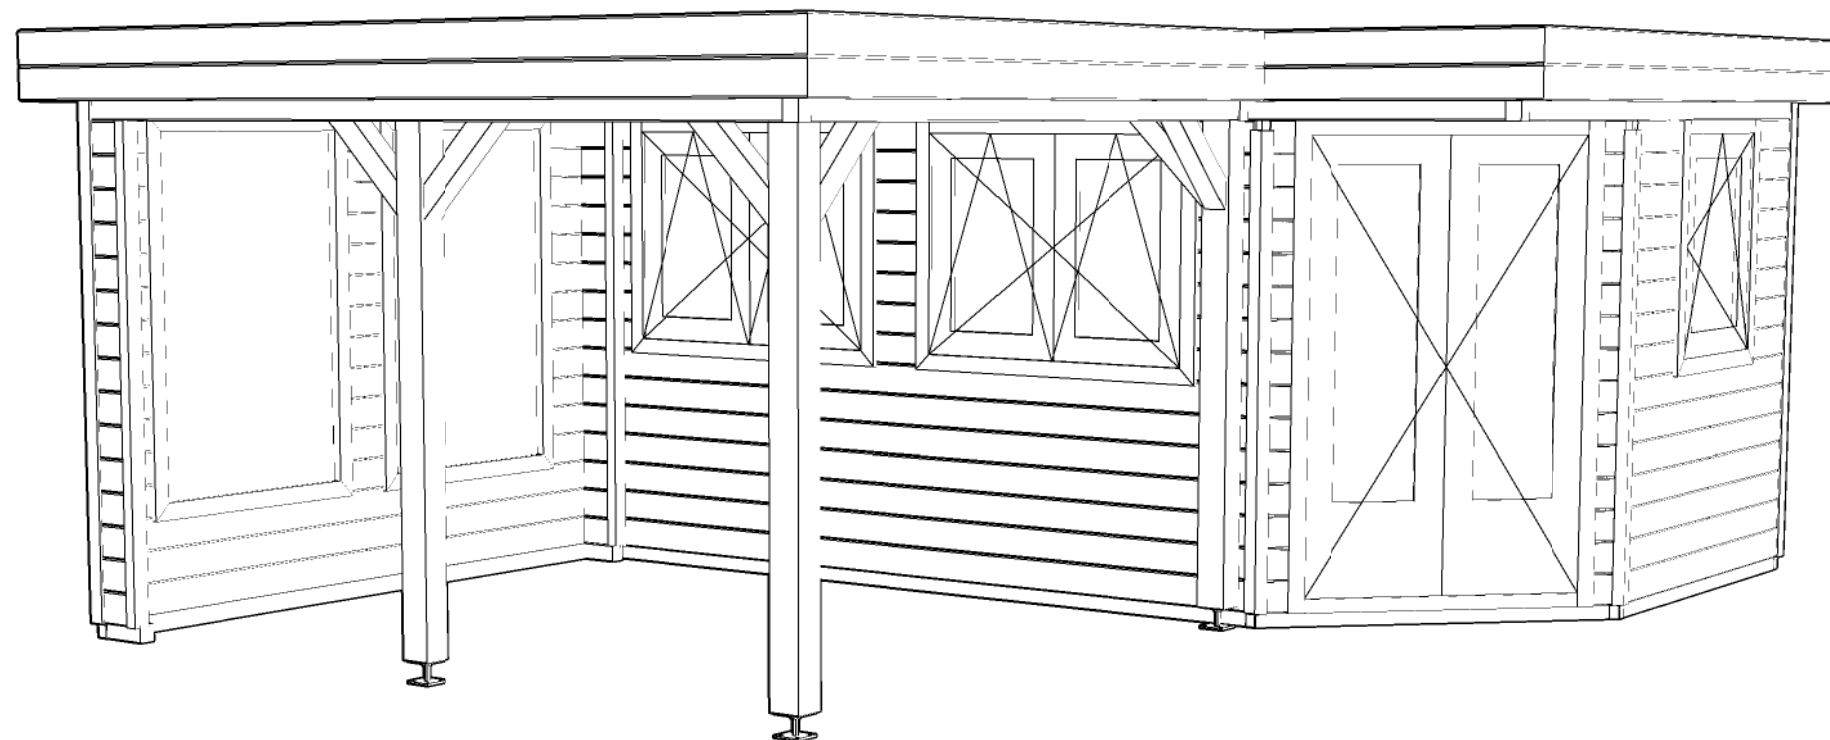

Prima maatwerk/custom

Omschrijving / Description:
480x600cm 44mm
Onderdeel / Component:
Bouwtekening / Construction drawing
Dealer:
Dealer
Ref.:
Ref

Ordernr.:
Ordernr
Schaal / Scale:
1:50
BLAD NR.:
BT

LUGARDE®
©LUGARDE® Laren Holland
www.lugarde.com
sale@lugarde.nl
Simply the best