



Vooraanzicht / Front view / Vorderansicht

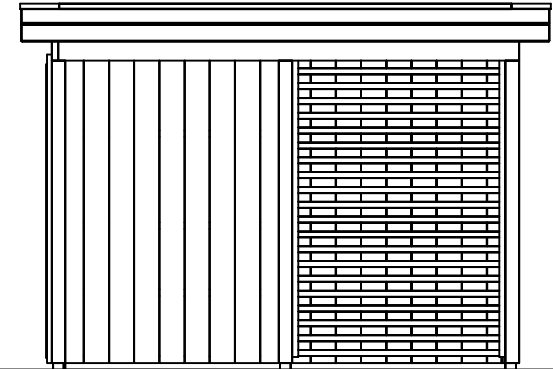

(R) Zijaanzicht / Side view / Seiten ansicht

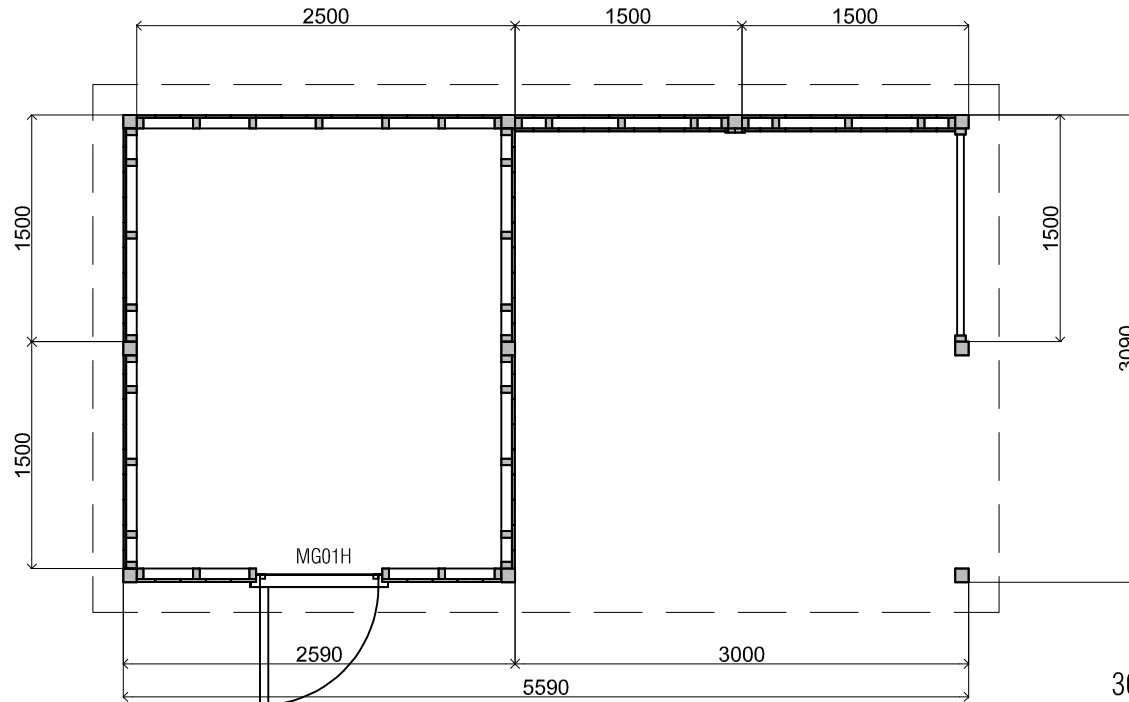

Plattegrond / Plan

Modular - Scaffolding

Omschrijving / Description:
300x250cm canopy 300x300cm
Onderdeel / Component:
Bouwtekening / Construction drawing

Ordernr.:
Showmodel 2
Schaal / Scale:
1:50


Dealer:
Dealer
Ref.:

BLAD NR.:
BT


LUGARDE®

©LUGARDE® Laren Holland
www.lugarde.com
sale@lugarde.nl


Simply the best

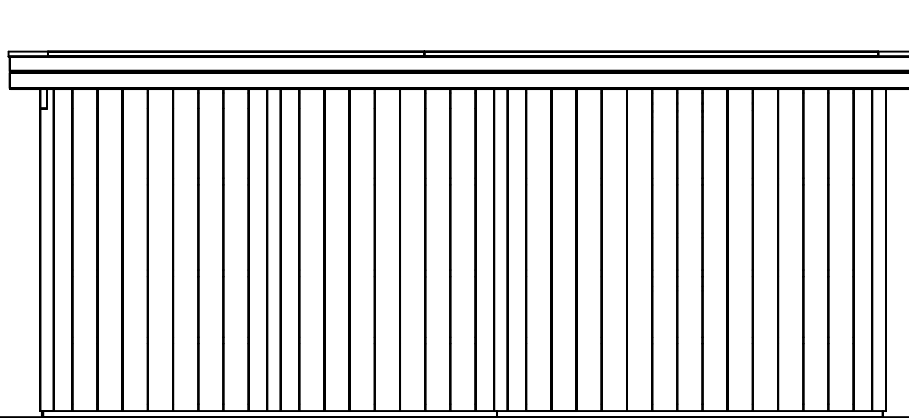

Achteraanzicht / Rear view / Hinterseite

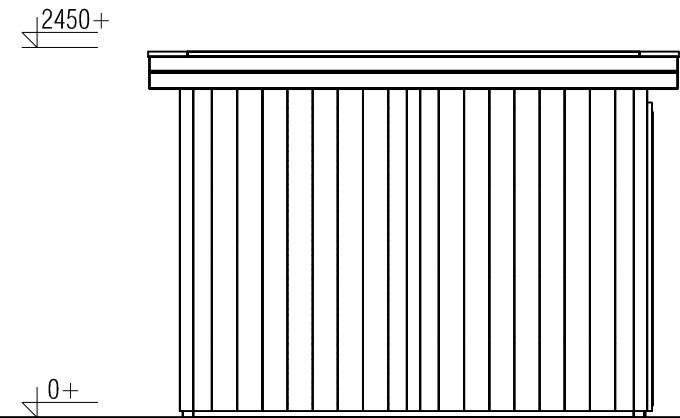

(L) Zijaanzicht / Side view / Seiten ansicht

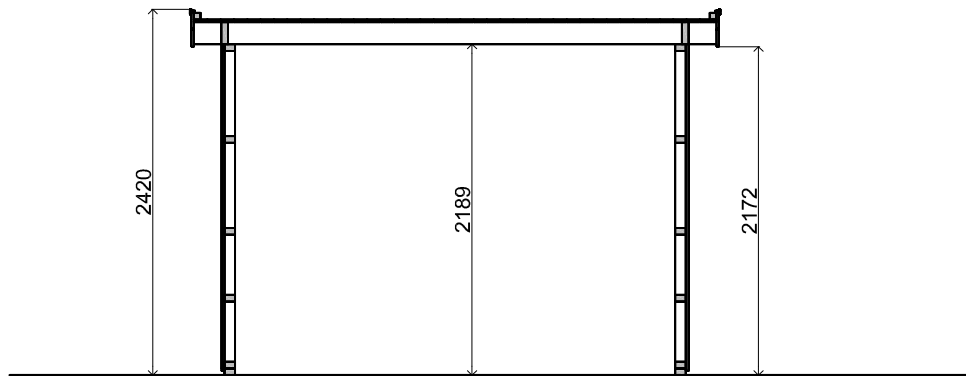

Doorsnede / Section / Durchschnitt 1-1


Modular - Scaffolding

<i>Omschrijving / Description:</i> 300x250cm canopy 300x300cm	<i>Ordernr.:</i> Showmodel 2
<i>Onderdeel / Component:</i> Bouwtekening / Construction drawing	<i>Schaal / Scale:</i> 1:50
<i>Dealer:</i> Dealer	<i>BLAD NR.:</i> BT
<i>Ref.:</i>	

LUGARDE®

©LUGARDE® Laren Holland
www.lugarde.com
sale@lugarde.nl

Simply the best

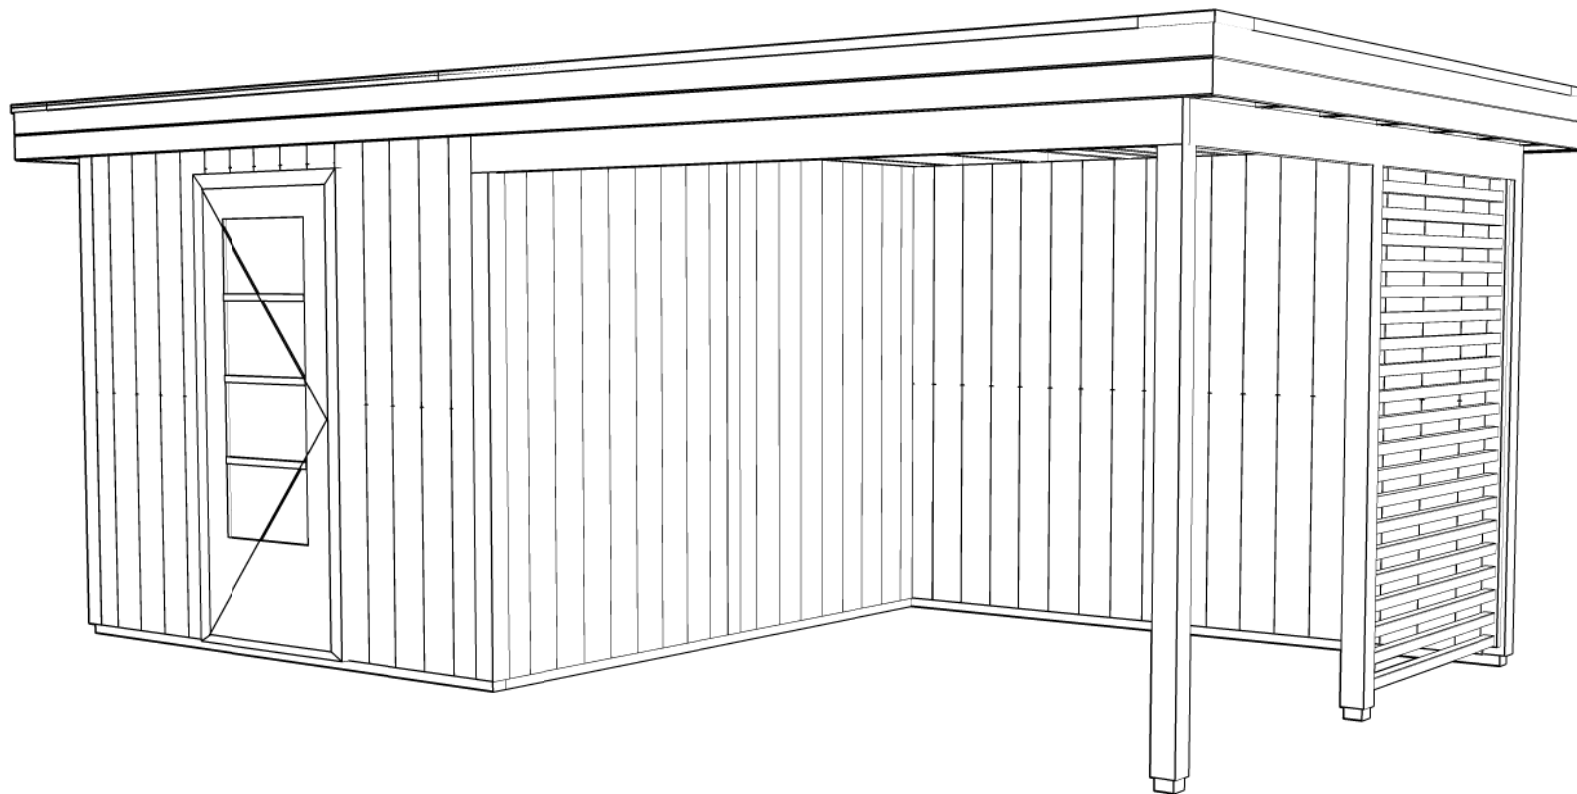

Modular - Scaffolding

<i>Omschrijving / Description:</i> 300x250cm canopy 300x300cm	<i>Ordernr.:</i> Showmodel 2
<i>Onderdeel / Component:</i> Bouwtekening / Construction drawing	<i>Schaal / Scale:</i> 1:50
<i>Dealer:</i> Dealer	<i>BLAD NR.:</i> BT
<i>Ref.:</i>	

LUGARDE®

©LUGARDE® Laren Holland
www.lugarde.com
sale@lugarde.nl

Simply the best