




Zijaanzicht / Side view / Seiten ansicht

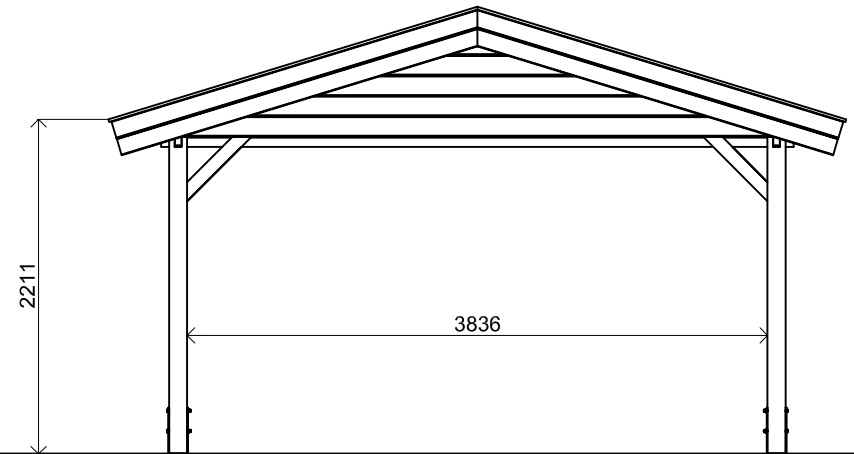


Vooraanzicht / Front view / Vorderansicht

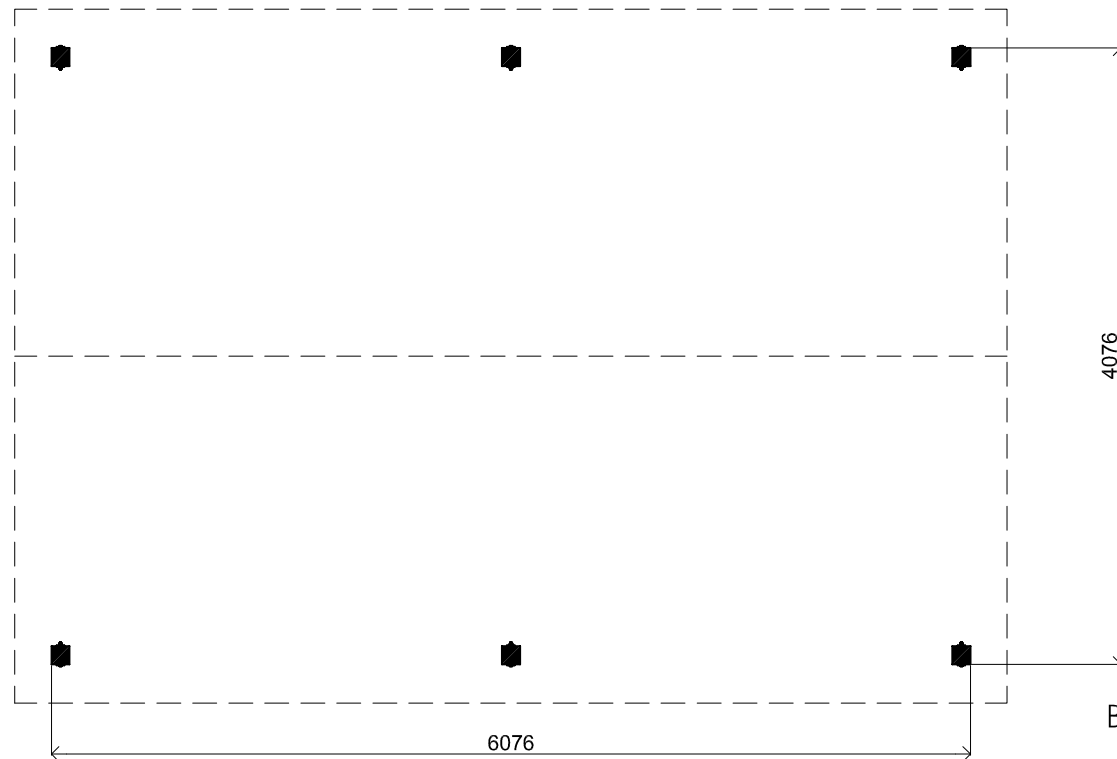

Plattegrond / Plan

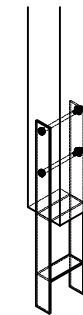

detail

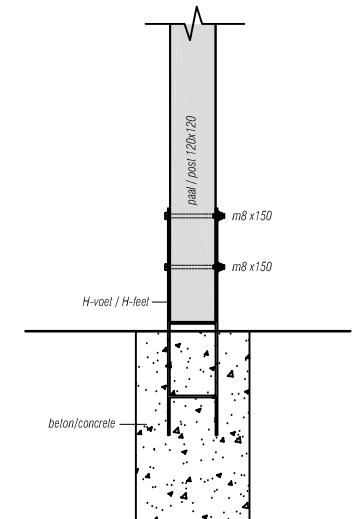

Carport

Omschrijving / Description:
400x600cm 44mm
Onderdeel / Component:
Bouwtekening / Construction drawing
Dealer:
Lugarde
Ref.:
Basis / Standard model

Ordernr.:
ordernr
Schaal / Scale:
1:50
BLAD NR.:
BT

LUGARDE®



©LUGARDE® Laren Holland
www.lugarde.com
sale@lugarde.nl

Simply the best

D.D.: maart 21, 2014

Formaat: A4 - RvH



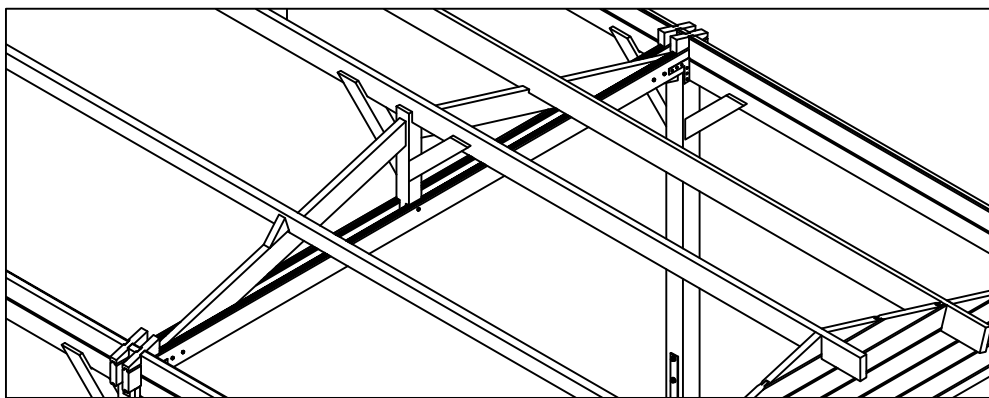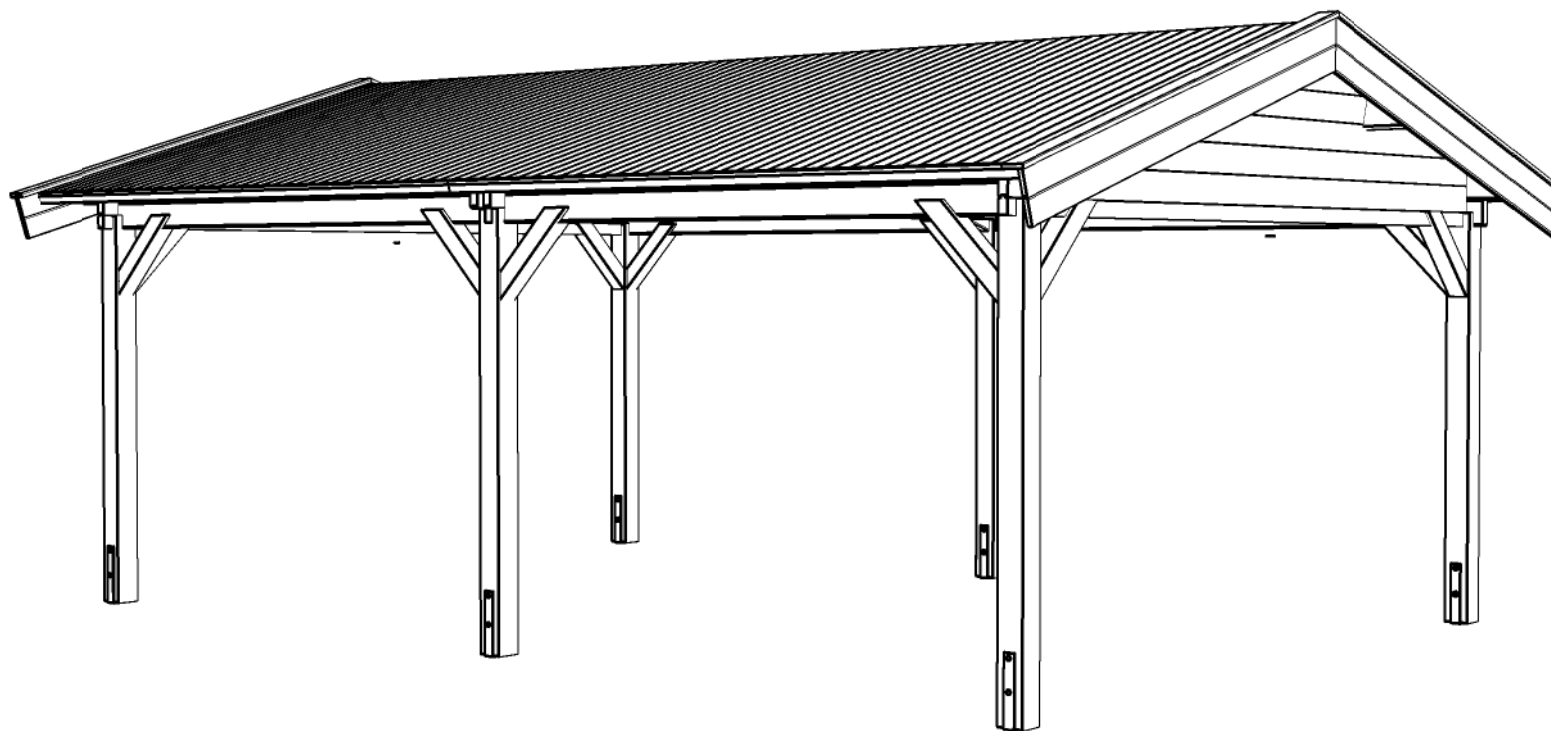

Carport

Omschrijving / Description:
400x600cm 44mm
Onderdeel / Component:
Bouwtekening / Construction drawing
Dealer:
Lugarde
Ref.:
Basis / Standard model

Ordernr.:
ordernr
Schaal / Scale:
1:50
BLAD NR.:
BT

LUGARDE®

©LUGARDE® Laren Holland
www.lugarde.com
sale@lugarde.nl

Simply the best

D.D.: maart 21, 2014

Formaat: A4 - RvH

