




Vooraanzicht / Front view / Vorderansicht

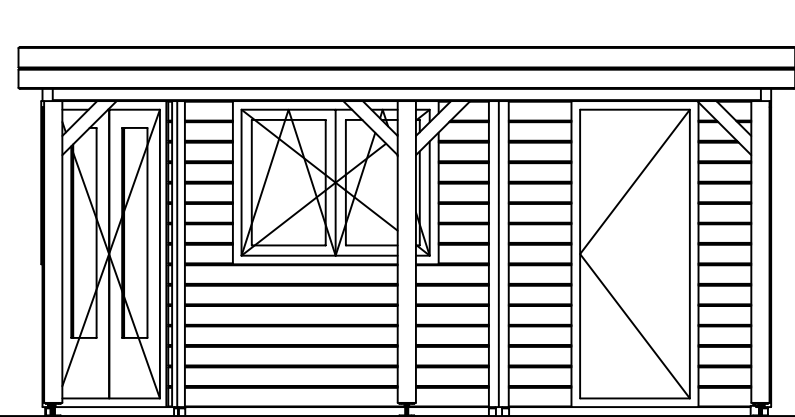

(R) Zijaanzicht / Side view / Seiten ansicht

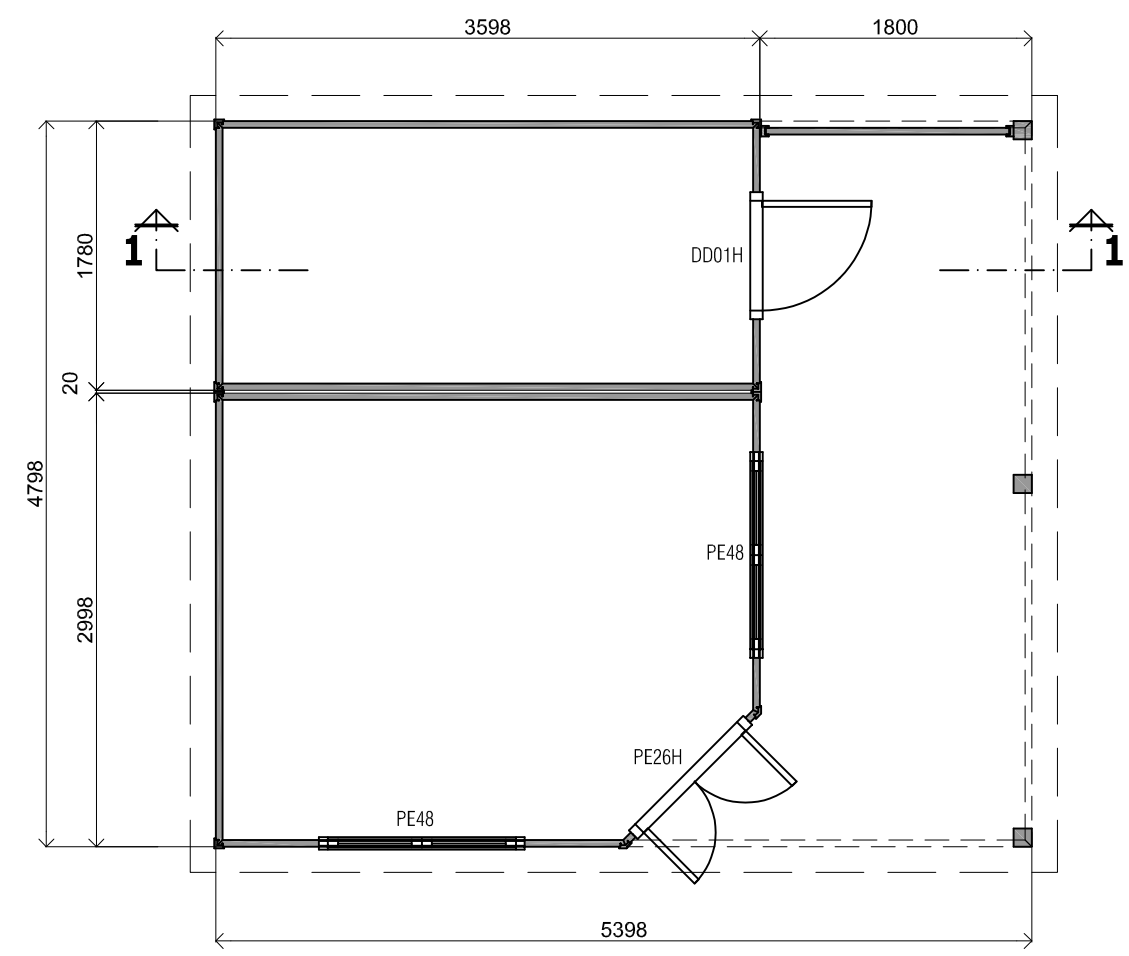

Plattegrond / Plan

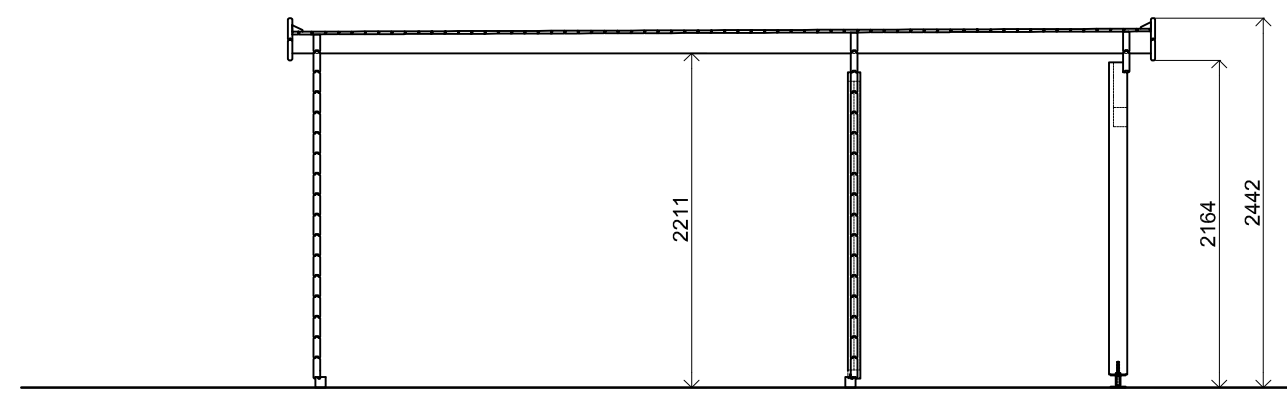


Doorsnede / Section / Durchschnitt 1-1

Prima vijfhoek

Omschrijving / Description:
360 x 480 cm / 44 mm
Onderdeel / Component:
Bouwtekening / Construction drawing
Dealer:
Broomhill Garden Buildings Ltd
Ref.:
Eatough 9762


Ordernr.:
67115
Schaal / Scale:
1:50
BLAD NR.:
BT

LUGARDE®
©LUGARDE® Laren Holland
www.lugarde.com
sale@lugarde.nl
Simply the best

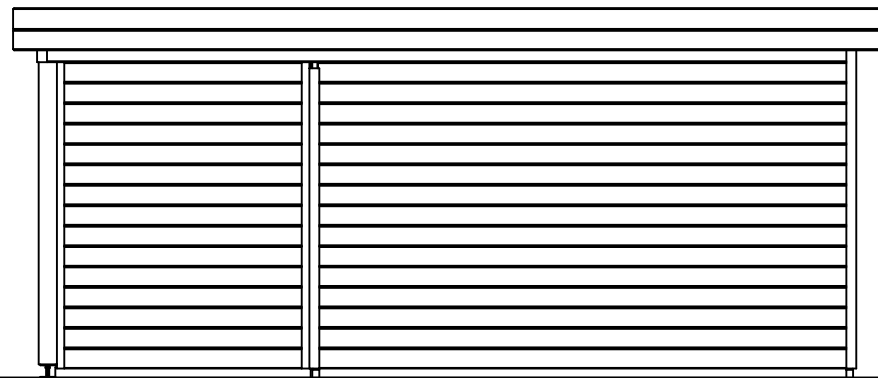


2450+

0+

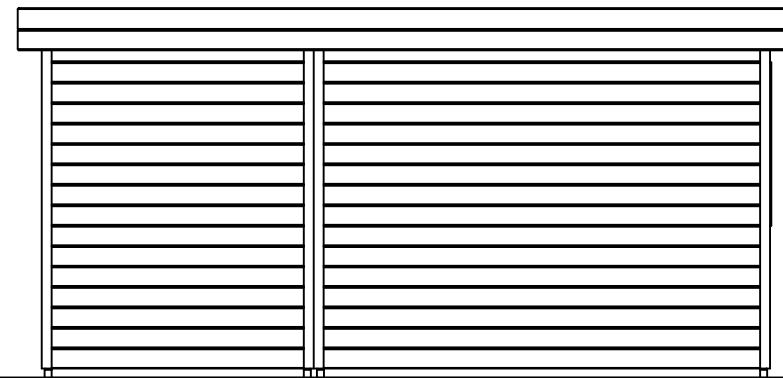

Achteraanzicht / Rear view / Hinterseite

(L) Zijaanzicht / Side view / Seiten ansicht

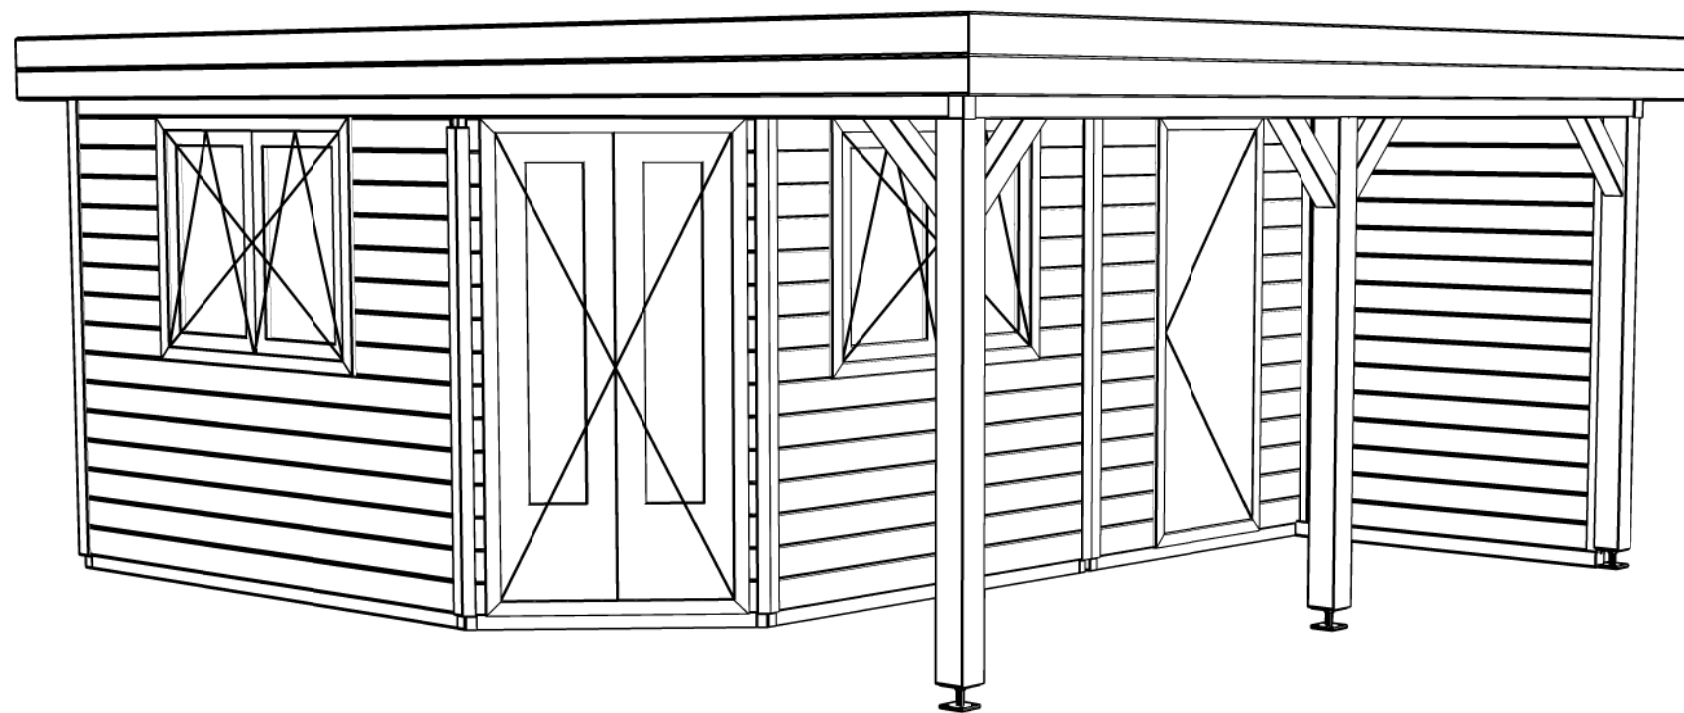

Prima vijfhoek

Omschrijving / Description:
360 x 480 cm / 44 mm
Onderdeel / Component:
Bouwtekening / Construction drawing
Dealer:
Broomhill Garden Buildings Ltd
Ref.:
Eatough 9762

Ordernr.:
67115
Schaal / Scale:
1:50
BLAD NR.:
BT

LUGARDE®
©LUGARDE® Laren Holland
www.lugarde.com
sale@lugarde.nl
Simply the best