

Plattegrond / Plan

Prima maatwerk platdak

Omschrijving / Description:
 420x540cm + luifel 300x300cm 44mm
 Onderdeel / Component:
 Bouwtekening / Construction drawing

PR38

Schaal / Scale:
 1:50


BLAD NR.:
BT

LUGARDE®


©LUGARDE® Laren Holland
 www.lugarde.com
 sale@lugarde.nl

Simply the best

Formaat: A4 - RvH

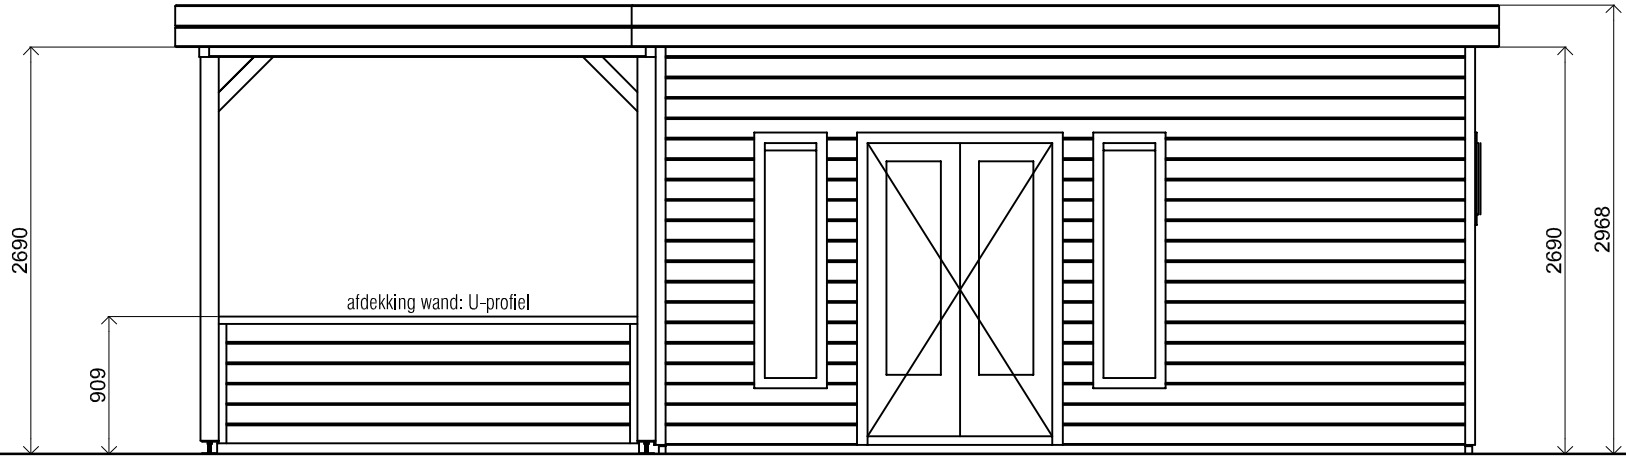

Voor-aanzicht / Front view / Vorderansicht

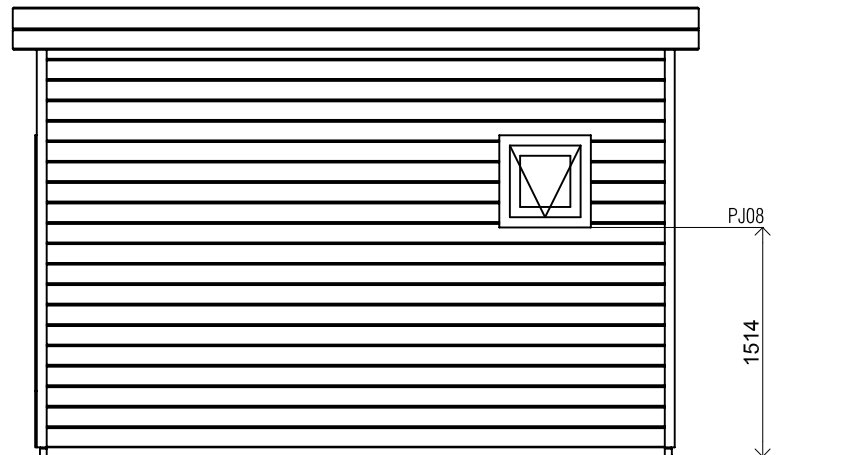

(R) Zijaanzicht / Side view / Seiten ansicht

Prima maatwerk platdak

Omschrijving / Description:
420x540cm + luifel 300x300cm 44mm
Onderdeel / Component:
Bouwtekening / Construction drawing

PR38
Schaal / Scale:
1:50


BLAD NR.:
BT

LUGARDE®


©LUGARDE® Laren Holland
www.lugarde.com
sale@lugarde.nl

Simply the best

Formaat: A4 - RvH

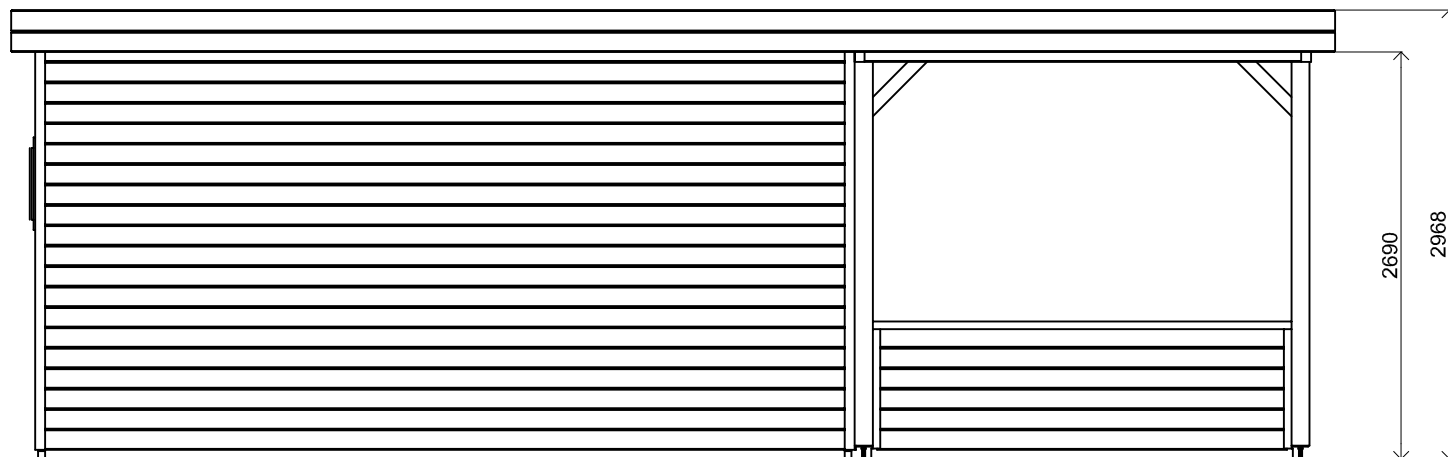

Achteraanzicht / Rear view / Hinterseite

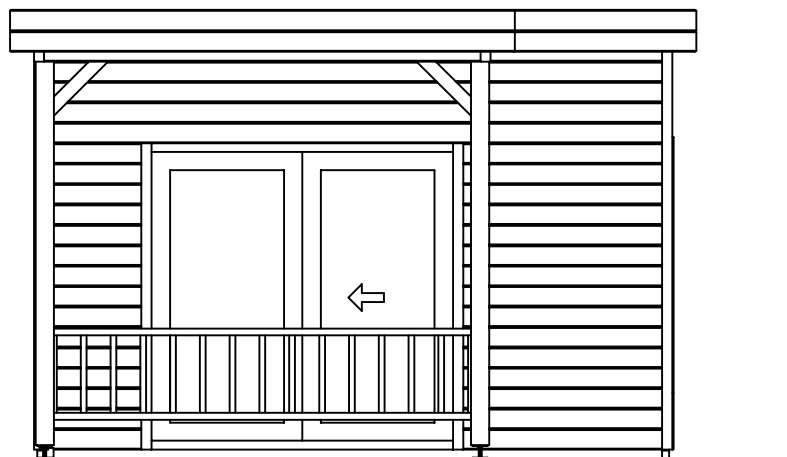

(L) Zijaanzicht / Side view / Seiten ansicht

Prima maatwerk platdak

Omschrijving / Description:
420x540cm + luifel 300x300cm 44mm
Onderdeel / Component:
Bouwtekening / Construction drawing

PR38

Schaal / Scale:
1:50


BLAD NR.:
BT

LUGARDE®

©LUGARDE® Laren Holland
www.lugarde.com
sale@lugarde.nl

Simply the best

Formaat: A4 - RvH

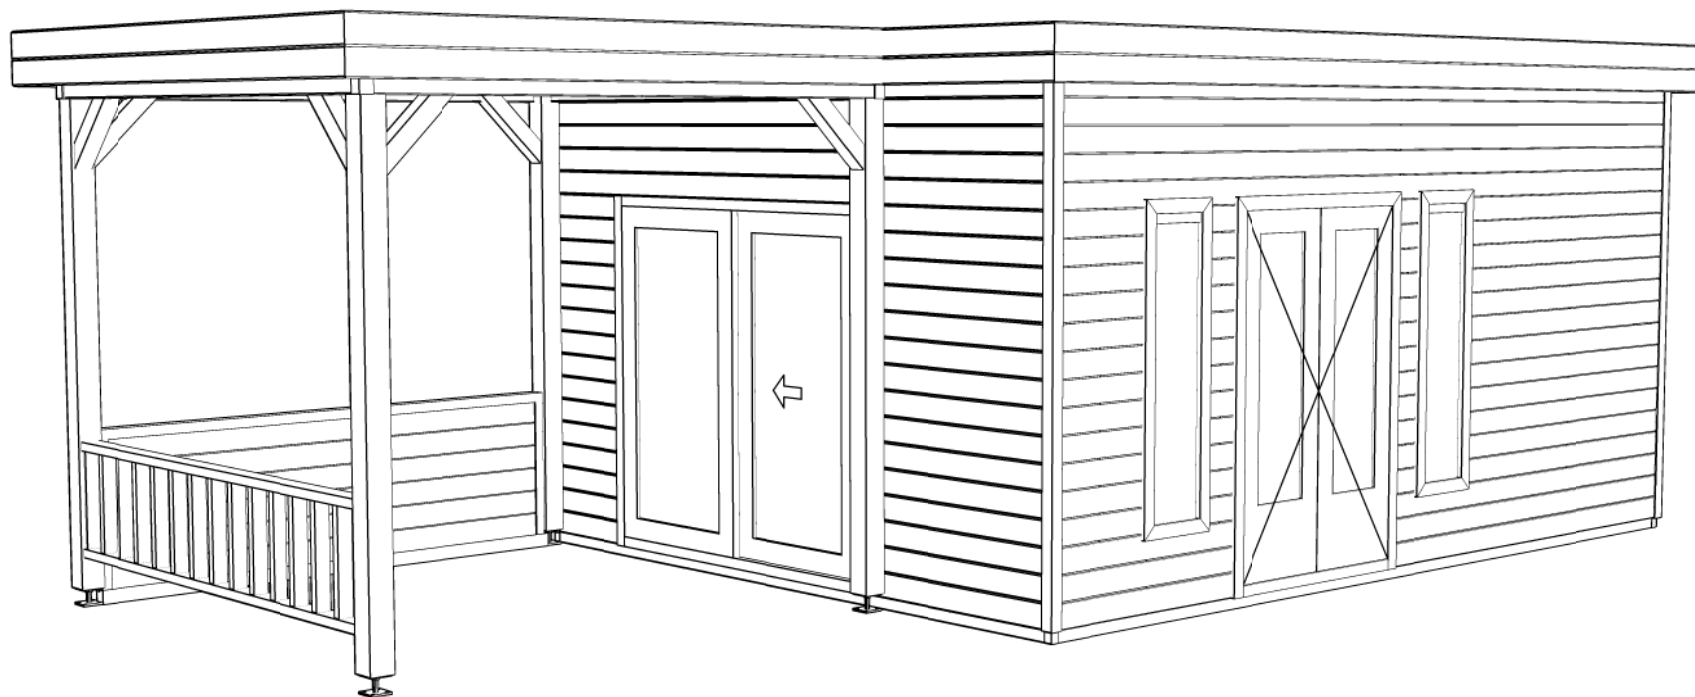

Prima maatwerk platdak

Omschrijving / Description:
420x540cm + luifel 300x300cm 44mm
Onderdeel / Component:
Bouwtekening / Construction drawing

PR38

Schaal / Scale:
1:50

BLAD NR.:
BT

LUGARDE®

©LUGARDE® Laren Holland
www.lugarde.com
sale@lugarde.nl

Simply the best

Formaat: A4 - RvH